

PROGETTO "Quartiere Stazione" - Comune di Segrate (MI)
ESTRATTO DI MAPPA CATASTALE - AREE CATASTALI AL 2021

Scala 1:1000



STATO MAPPALI RISPETTO AL PII 2018


Catasto 2021 - Variante PII 2023	Superficie Geometrica	Consistenza Catastale	Cons. Cat. - Sup. Geom.
01 confermati nel PII	77.069,05	76.916,37	-152,68
02 confermati nel PII (senza visura)	1.697,08	1.697,08	0,00
* 03 inclusi nel PII (stipula accordo 15/06/22)	275,49	281,00	5,51
05 confermati nel PII (fuori perimetro PII)	594,90	585,00	-9,90
	79.636,51	79.479,45	-157,06
* 04 esclusi dal PII (stipula accordo 15/06/22)	334,39	333,00	-1,39
06 escluso dal PII (proprietà di terzi)	23,93	22,72	-1,21
	358,32	355,72	-2,59

LEGENDA AREE

- 01 confermati nel PII
- 02 confermati nel PII (senza visura)
- 03 inclusi nel PII (stipula accordo 15/06/22)
- 04 esclusi dal PII (stipula accordo 15/06/22)
- 05 confermati nel PII (fuori perimetro PII)
- 06 escluso dal PII (proprietà di terzi)

NOTA

LE SUPERFICI SONO STATE CALCOLATE A PARTIRE DAL FILE DWG DEL CATASTO RIFERITO ALL'ANNO 2021.

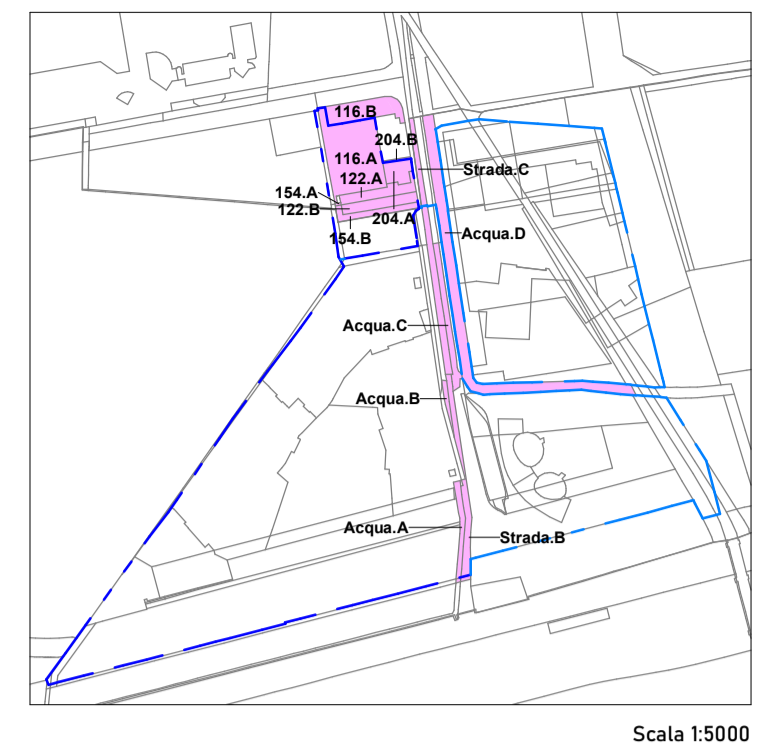

LEGENDA AREE

Parte

Area Parti 2021

Mappale 2022	Consistenza Pesata
31	
116	
116.A	Parte 1.816,30
116.B	Parte 449,70
	2.486,01
122	
122.A	Parte 366,25
122.B	Parte 344,75
	711,00
154	
154.A	Parte 6,94
154.B	Parte 263,06
	270,00
204	
204.A	Parte 248,28
204.B	Parte 22,72
	271,00

Area Parti 2021

Mappale 2022	Consistenza Pesata
33	
Acqua	
Acqua.A	Parte 227,64
Acqua.B	Parte 80,59
Acqua.C	Parte 8,62
Acqua.D	Parte 394,62
	2.020,86
Strada	
Strada.A	Parte 494,55
Strada.B	Parte 499,68
Strada.C	Parte 194,92
Strada.D	Parte 18,80
	1.207,95

LEGENDA PERIMETRI

- Fogli
- Particelle
- Perimetro PII
- Perimetro Rilievo 2023
- Perimetro Catasto 2021

** AREE INTERNE AL PII 2021

Foglio	Mappale 2021	Mappale 2021 frazione	Parte	Superficie Geometrica	Consistenza Catastale	Sup. Geom. - Cons. Cat.
31	116	116.A	Parte	1.751,74	1.816,30	64,56
31	122	122.A	Parte	359,80	366,25	6,45
31	122	122.B	Parte	338,68	344,75	6,07
31	154	154.B	Parte	248,82	263,06	14,24
31	154	154.A	Parte	6,56	6,94	0,38
31	156	156		9,79	10,00	0,21
31	204	204.A	Parte	261,46	248,28	-13,18
31	333	333		154,88	156,00	1,12
31	334	334		9,33	10,00	0,67
33	7	7		168,78	170,00	1,22
33	56	56		40,19	40,00	-0,19
33	109	109		5.963,56	5.933,00	-30,56
33	115	115		275,73	330,00	54,27
33	116	116		27,56	28,00	0,44
33	117	117		65,38	65,00	-0,38
33	118	118		5.479,57	5.450,00	-29,57
33	119	119		4.616,50	4.603,00	-13,50
33	120	120		5.058,62	5.042,00	-16,62
33	121	121		998,43	996,00	-2,43
33	122	122		19,98	16,00	-3,98
33	139	139		414,17	420,00	5,83
33	143	143		355,35	370,00	14,65
33	144	144		375,09	375,00	-0,09
33	145	145		99,20	110,00	10,80
33	146	146		37,38	40,00	2,62
33	149	149		84,36	80,00	-4,36
33	150	150		1.269,60	1.285,00	15,40
33	151	151		33,02	35,00	1,98
33	152	152		30,85	30,00	-0,85
33	153	153		156,93	150,00	-6,93
33	154	154		535,84	535,00	-0,84
33	155	155		234,25	235,00	0,75
33	156	156		282,50	275,00	-7,50
33	161	161 B		1.229,60	1.245,00	15,40
33	162	162		3,19	3,00	-0,19
33	163	163		26,22	26,00	-0,22
33	164	164		219,69	220,00	0,31
33	166	166		164,39	161,00	-3,39
33	167	167		503,90	504,00	0,10
33	169	169		367,08	371,00	3,92
33	170	170		115,58	116,00	0,42
33	171	171		353,78	354,00	0,22
33	172	172		1.366,85	1.379,00	12,15
33	173	173		131,16	131,00	-0,16
33	176	176		137,13	137,00	-0,13
33	177	177		170,08	170,00	-0,08
33	178	178		1.683,12	1.687,00	3,88
33	180	180		199,80	200,00	0,20
33	186	186		58,43	60,00	1,57
33	192	192		262,29	275,00	12,71
33	193	193		408,75	435,00	26,25
33	195	195		49,35	52,93	3,58
33	197	197		93,73	94,87	1,14
33	199	199		131,43	131,00	-0,43
33	200	200		439,53	436,00	-3,53
33	201	201		127,21	127,00	-0,21
33	202	202		271,83	272,00	0,17
33	203	203		58,61	59,00	0,39
33	204	204		12,23	12,00	-0,23
33	205	205		109,52	108,00	-1,52
33	206	206		66,26	66,00	-0,26
33	207	207		355,00	355,00	0,00
33	208	208		382,57	376,00	-6,57
33	209	209		90,56	89,00	-1,56
33	210	210		5,32	5,00	-0,32
33	211	211		18,01	18,00	-0,01
33	212	212		208,53	206,00	-2,53
33	213	213		2.386,54	2.358,00	-28,54
33	214	214		114,81	113,00	-1,81
33	215	215		445,53	438,00	-7,53
33	216	216		1.012,71	996,00	-16,71
33	217	217		1.084,34	1.066,00	-18,34
33	218	218		637,83	629,00	-8,83
33	219	219		2.714,27	2.677,00	-37,27
33	220	220		44,92	45,00	0,08

** AREE INTERNE AL PII 2021

Foglio	Mappale 2021	Mappale 2021 frazione	Parte	Superficie Geometrica	Consistenza Catastale	Sup. Geom. - Cons. Cat.
33	221	221		298,16	300,00	1,84
33	222	222		821,47	825,00	3,53
33	223	223		10,84	11,00	0,16
33	224	224		65,30	66,00	0,70
33	225	225		61,69	62,00	0,31
33	226	226		623,36	626,00	2,64
33	227	227		30,74	31,00	0,24
33	228	228		291,09	289,00	-2,09
33	229	229		61,87	67,00	5,13
33	230	230		53,89	58,00	4,11
33	231	231		178,92	185,00	6,08
33	232	232		132,33	135,00	2,67
33	233	233		34,53	39,00	4,47
33	234	234		23,10	26,00	2,90
33	235	235		55,17	56,00	0,83
33	236	236		58,43	59,00	0,57
33	237	237		3,10	3,00	-0,10
33	238	238		31,29	31,00	-0,29
33	239	239		20,97	21,00	0,03
33	240	240		115,96	114,00	-1,96
33	241	241		239,18	235,00	-4,18
33	243	243		412,08	405,00	-7,08
33	244	244		193,76	191,00	-2,76
33	245	245		69,81	69,00	-0,81
33	246	246		57,14	56,00	-1,14
33	247	247		192,33	188,00	-4,33
33	249	249		733,11	718,00	-15,11
33	250	250		2.394,55	2.388,00	-6,55
33	251	251		56,90	57,00	0,10
33	252	252		158,97	159,00	0,03
33	253	253		31,47	31,00	-0,47
33	254	254		50,89	51,00	0,11
33	255	255		4,85	5,00	0,15
33	256	256		155,05	155,00	-0,05
33	257	257		3,13	3,00	-0,13
33	258	258		4.009,54	3.990,00	-19,54
33	259	259		84,28	85,00	0,72
33	261	261		30,76	31,00	0,24
33	262	262		131,06	132,00	0,94
33	263	263		99,78	100,00	0,22
33	264	264		13,22	13,00	-0,22
33	265	265		471,16	472,00	0,84
33	266	266		116,29	116,00	-0,29
33	267	267		177,35	177,00	-0,35
33	269	269		480,68	481,00	0,32
33	270	270		4,48	4,00	-0,48
33	271	271		216,68	216,00	-0,68
33	272	272		216,64	217,00	0,36
33	279	279		157,11	157,00	-0,11
33	282	282		1.017,36	1.020,00	2,64
33	283	283		14,22	14,00	-0,22
33	284	284		33,27	32,00	-1,27
33	285	285		97,86	100,00	2,14
33	291	291		19,67	20,00	0,33
33	296	296		2.318,84	2.320,00	1,16
33	298	298		199,40	189,00	-10,40
33	299	299		8,00	8,00	0,00
33	300	300		8.723,19	8.599,00	-124,19
33	302	302		573,31	565,00	-8,31
33	303	303		586,90	577,00	-9,90
33	317	317		973,26	968,00	-5,26
33	319	319		9,19	9,00	-0,19
33	320	320 A		108,35	112,00	3,65
33	321	321		2,94	3,00	0,06
33	323	323		1,91	2,00	0,09
33	325	325		12,14	12,00	-0,14
33	326	326		6,82	7,00	0,18
33	327	327		317,67	318,00	0,33
33	328	328		677,01	680,00	2,99
33	329	329		274,03	275,00	0,97
33	331	331		8,06	8,00	-0,06
33	Acqua	Acqua.A	Parte	227,64	227,64	0,00
33	Acqua	Acqua.C	Parte	394,62	394,62	0,00
33	Acqua	Acqua.B	Parte	80,59	80,59	0,00
33	Strada	Strada.A	Parte	494,55	494,55	0,00
33	Strada	Strada.B	Parte	499,68		