


**\* PROGETTO "Quartiere Stazione" - Comune di Segrate (MI)**  
**PROGETTO PARCHEGGI**

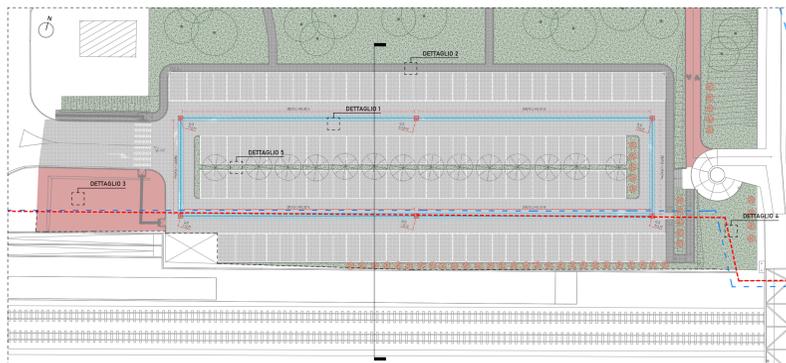

**AREA 14 - PARCHEGGIO STAZIONE**  
 Scala 1/500



**AREA 13 - PARCHEGGIO NORD**  
 Scala 1/500




**AREA 12 - PARCHEGGIO OVEST**  
 Scala 1/500

Via Morandi




**SEZIONE TIPO - PARCHEGGIO NORD**  
 Scala 1/100

MARCIAPIEDE STALLO CORSIA STALLO AIUOLA STALLO CORSIA STALLO AIUOLA

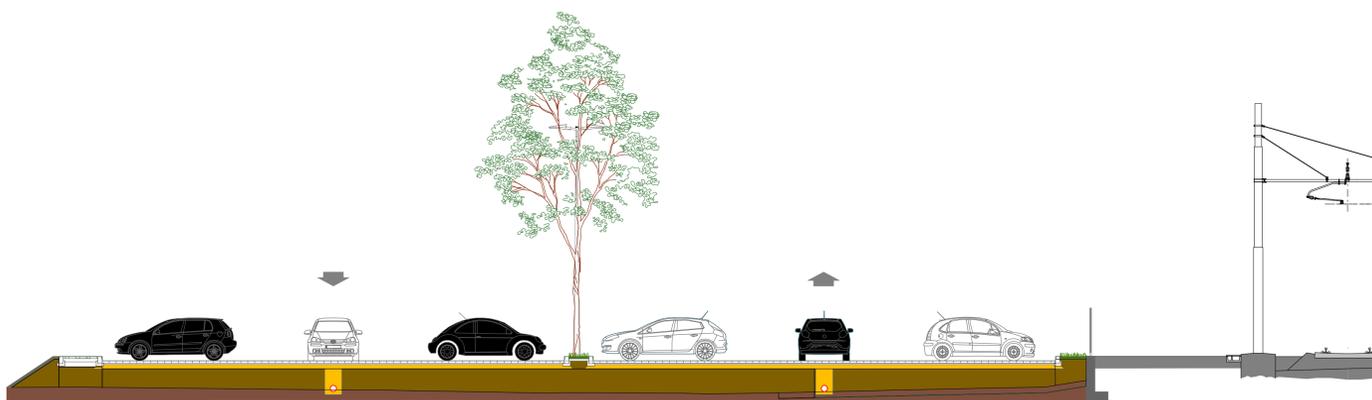


**SEZIONE TIPO - PARCHEGGIO STAZIONE**  
 Scala 1/100

AIUOLA STALLO CORSIA STALLO AIUOLA STALLO CORSIA STALLO AIUOLA STALLO CORSIA STALLO MARCIAPIEDE

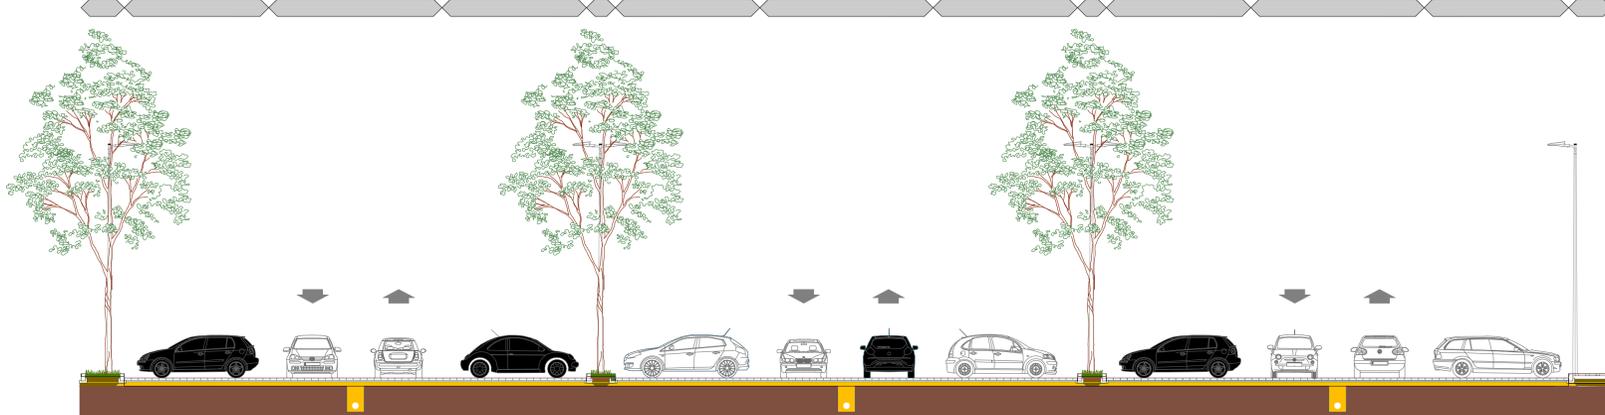


**SEZIONE TIPO - PARCHEGGIO OVEST** Scala 1/100


STALLO CORSIA STALLO STALLO CORSIA

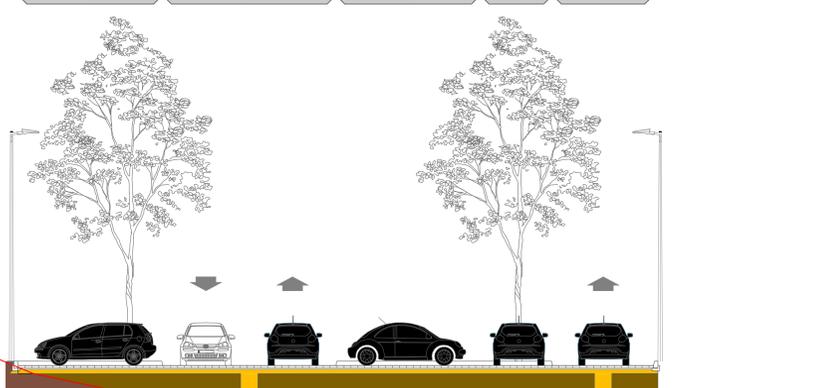


**DETAGLIO 5 - AIUOLA A VERDE PARCHEGGIO**  
 Scala 1/10

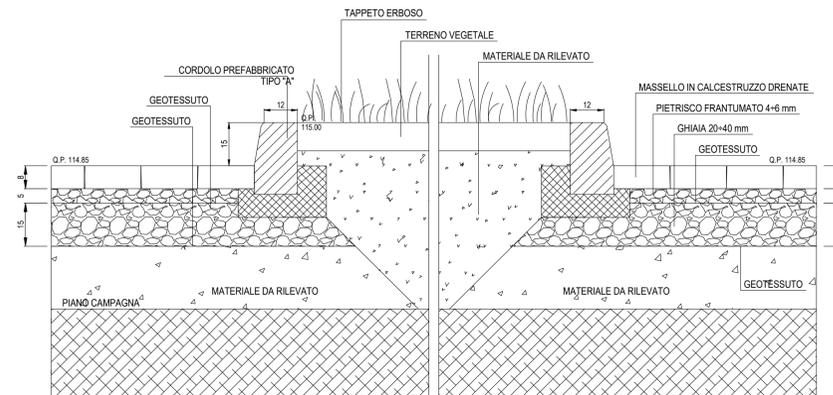


**DETAGLIO 5 - AIUOLA A VERDE PARCHEGGIO**  
 Scala 1/10

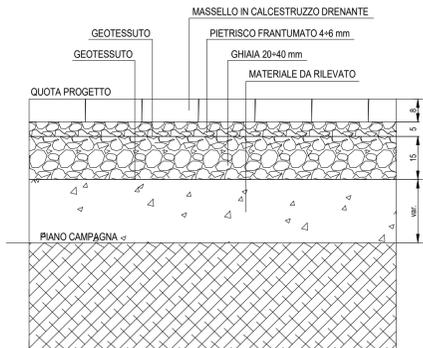


**DETAGLIO 1 - PAVIMENTAZIONE MASSELLI DRENANTI**  
 Scala 1/10

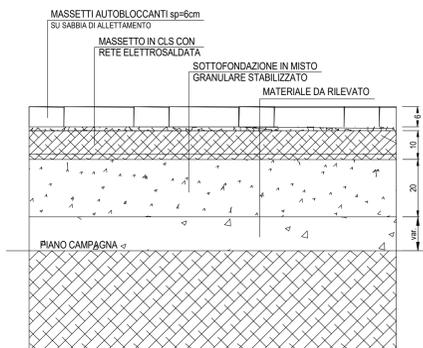

**DETAGLIO 2 - PAVIMENTAZIONE MARCIAPIEDI IN AUTOBLOCCANTI**  
 Scala 1/10

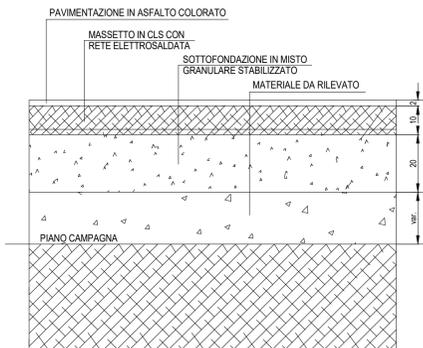

**DETAGLIO 3 - PAVIMENTAZIONE MARCIAPIEDE IN ASFALTO**  
 Scala 1/10

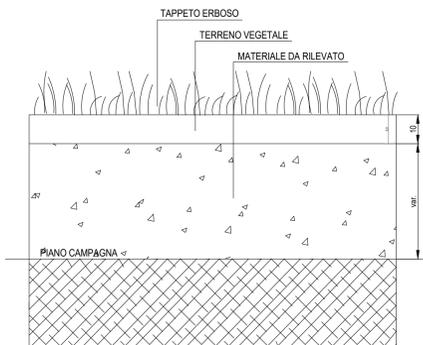

**DETAGLIO 4 - AIUOLA / VERDE**  
 Scala 1/10

**LEGENDA RETI**

- Tubazione in PEAD corrugato 5N8 fessurato 360° per drenaggio
- Trincea drenante 90X90
- Pozzetto d'ispezione prefabbricato con chiusino
- Q.S. 113.77 Quota scorrimento tubazioni drenanti

**LEGENDA PERIMETRI**

- Perimetro P.II
- Perimetro Rilievo 2023
- Perimetro Catasto 2021
- Sagoma edifici

\* La conformazione delle aree potrà subire lievi variazioni di sagoma in fase di progettazione avanzata fermo restando il rispetto delle quantità prescritte.

**ITISTUDIO**

ITISTUDIO s.r.l.  
 Via Schuparelli 18,  
 20155 Milano  
 Tel. 02.29525265  
 it@itistudio.com  
 www.itistudio.com

COMMITTENTE **REDO SGR S.p.A. - Società Benefit**  
 in nome e per conto del  
 Fondo Immobiliare di Lombardia -  
 Comparto Uno  
 Viale Vittorio Veneto 2, 20142 Milano  
 Tel. 02.30372.800  
 info@redosgr.it

**P.I.I. QUARTIERE DELLA STAZIONE**

Comessa: **FILISGR** File: **TAV\_5.2 - Progetto parcheggio.pdf**

Data emissione:  
 Rev.1 15/03/2023 - Rev.2 05/2024

**VARIANTE**

**TAV\_5.2**

Progetto parcheggi

A norma della vigenti leggi sul diritto d'autore il presente documento non può essere riprodotto né divulgato a terzi, senza il nostro consenso.