



 Localizzazione intervento

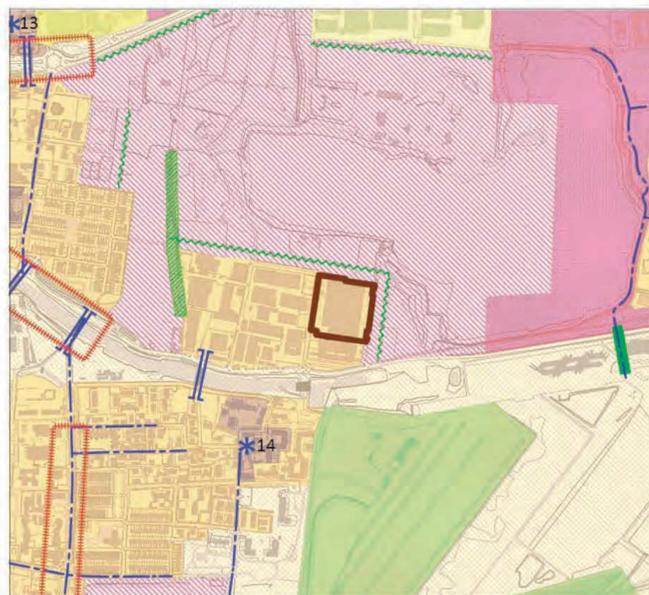

ESTRATTO DI P.G.T. - DOCUMENTI DI PIANO
Sensibilità paesistica e dei fattori di evoluzione del
quadro consolidato Tavola: PdR 07
- Sensibilità media - tutela del contesto
Scala 1:1000

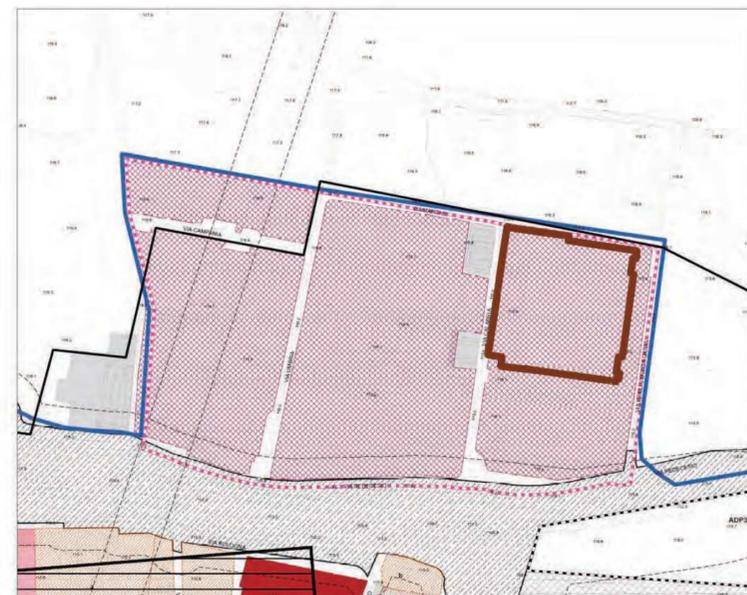

ESTRATTO DI P.G.T. - PIANO DELLE REGOLE
Individuazione degli ambiti - Tavola: PdR 08c
Zone D Produttive : D2 Aree produttive con possibilità
conversione funzionale (Art. 19 Norme PdR)
all'interno di perimetro Area di rigenerazione urbana
(Art. 12 Norme PdR)
Scala 1:2000



ESTRATTO DI MAPPA CATASTALE
Segrate (MI) Via Calabria, n.18-20
NCEU: Foglio 21 - Part. 78 - sub 4,9,701,702
e Part. 79 - sub 1,2,701
Scala originale 1:1000

progetto/project

COMUNE DI SEGRATE - Città metropolitana di Milano - Via 1° Maggio 20054 Segrate
Richiesta del Permesso di Costruire ai sensi dell' art.20 del Decreto del Presidente della
Repubblica del 06/06/2001 n°. 380 e art. 7 del Decreto del presidente della Repubblica
del 07/09/210 n° 160 - Per la realizzazione di Impianto di Lavaggio con raccolta e
degradazione biologica delle acque reflue di lavaggio dei carrelli elevatori.
Intervento che comporta variante a strumentazione urbanistica ai sensi dell' art. 8 del DPR
07/09/2010, n. 160, art. 97 della L.R. 11/03/2005 e L.R. 12/12/2017, n. 36

Immobili in via Calabria n° 18/20
- CAPANNONE BLOCCO A - Identificato al N.C.E.U. al Fg. 21, mappale 78, Sub. 703 e mapp. 80,
88,89,90,94,96 e 105.
- PALAZZINA UFFICI - BLOCCO B - Identificato al N.C.E.U. al Fg. 21, mappale 79, Sub. 703
e mapp.95.

oggetto disegno/drawing title

ESTRATTO DAL PGT VIGENTE Tav. 07 e Pdr 08c
ESTRATTO DI MAPPA CATASTALE

committente/client

CGT. LOGISTICA SISTEMI S.p.A

Sede legale:
- Via Calabria n° 18 - 20054 Segrate

amministrazione@cls.it

progettista/project architect

Arch. Maurizio Ferrari

Ordine degli Architetti, Pianificatori e Paesaggisti della Provincia di Milano n.5368

Architettura e Urbanistica

Piazza Comunale n.22 - 20048 Pantigliate (MI)
arch.maurizioferrari.it@gmail.com
ferrari.5368@oamilano.it

aggiornamenti/ revision

data / issue date

Gennaio 2024

scala / scale

1:2000/1:1000

fase / phase

SUAP/PDC

tavola n./drawing no.

01

firma e timbro / signature and stamp

FIRMATO DIGITALMENTE
Arch. Maurizio Ferrari

FIRMATO DIGITALMENTE
CGT.LOGISTICA SISTEMI S.p.A.

Discrepancies must be reported immediately to the architect before proceeding. Only figured dimensions are to be used. Contractors must check all dimension on site.
This is proprietary drawing belonging to Arch. Maurizio Ferrari and cannot be reproduced or utilized by others without written authorization. All rights are reserved.