



PROSPETTO EST - STATO DI FATTO

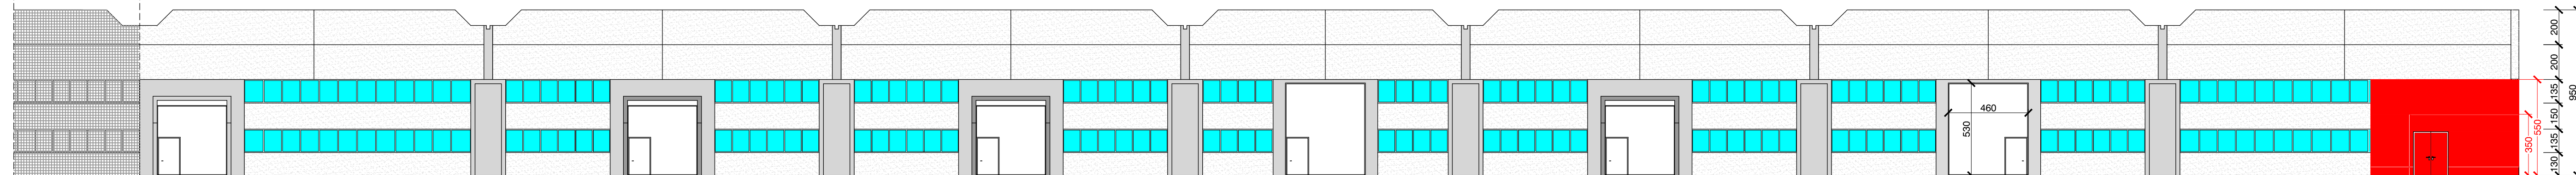

PROSPETTO EST - STATO COMPARATIVO

 DEMOLIZIONI
  NUOVE COSTRUZIONI

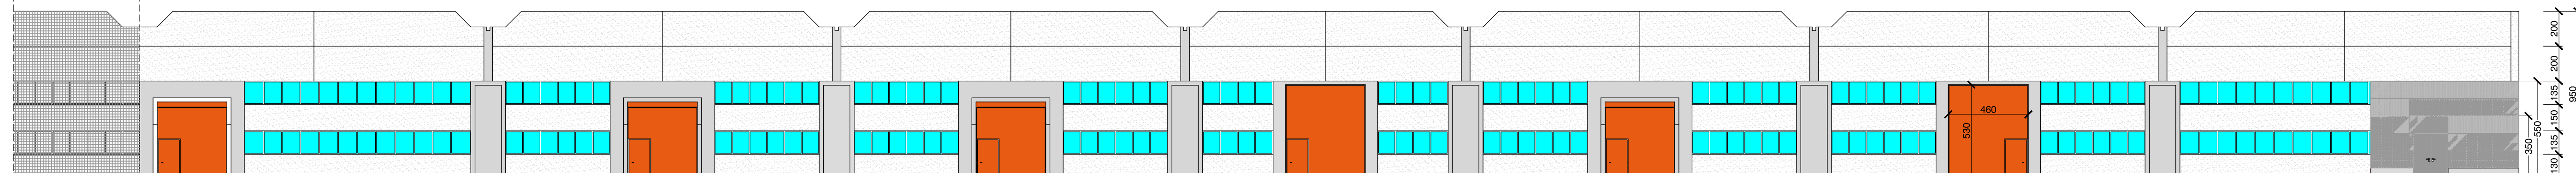

PROSPETTO EST - STATO FINALE

progetto/project

**COMUNE DI SEGRATE** - Città metropolitana di Milano - Via 1° Maggio 20054 Segrate  
 Richiesta del Permesso di Costruire ai sensi dell' art.20 del Decreto del Presidente della Repubblica del 06/06/2001 n°. 380 e art. 7 del Decreto del presidente della Repubblica del 07/09/210 n° 160 - Per la realizzazione di Impianto di Lavaggio con raccolta e degradazione biologica delle acque reflue di lavaggio dei carrelli elevatori.  
 Intervento che comporta variante a strumentazione urbanistica ai sensi dell' art. 8 del DPR 07/09/2010, n. 160, art. 97 della L.R. 11/03/2005 e L.R. 12/12/2017, n. 36

Immobili in via Calabria n° 18/20  
 - CAPANNONE BLOCCO A - Identificato al N.C.E.U. al Fg. 21, mappale 78, Sub. 703 e mapp. 80, 88,89,90,94,96 e 105.  
 - PALAZZINA UFFICI - BLOCCO B - Identificato al N.C.E.U. al Fg. 21, mappale 79, Sub. 703 e mapp.95.

oggetto disegno/drawing title

**CAPANNONE - BLOCCO A**  
**PROSPETTO EST**  
**STATO DI FATTO - COMPARATIVO - FINALE**

committente/client

**CGT. LOGISTICA SISTEMI S.p.A**

Sede legale:  
 - Via Calabria n° 18 - 20054 Segrate

amministrazione@cls.it  
 progettista/project architect

**Arch. Maurizio Ferrari**  
 Ordine degli Architetti, Pianificatori e Paesaggisti della Provincia di Milano n.5368

**Architettura e Urbanistica**  
 Piazza Comunale n.22 - 20048 Pantigliate (MI)  
 arch.maurizioferrari.it@gmail.com  
 ferrari.5368@oamilano.it

aggiornamenti/ revision

data / issue date

Gennaio 2024

scala / scale

1:200

fase / phase

SUAP/PDC

tavola n./drawing no.

**07**

FIRMATO DIGITALMENTE  
 Arch. Maurizio Ferrari

FIRMATO DIGITALMENTE  
 CGT.LOGISTICA SISTEMI S.p.A.

Discrepancies must be reported immediately to the architect before proceeding. Only figured dimensions are to be used. Contractors must check all dimension on site. This is proprietary drawing belonging to Arch. Maurizio Ferrari and cannot be reproduced or utilized by others without written authorization. All rights are reserved.