




V1 - Stato di progetto



V2 - Stato di progetto

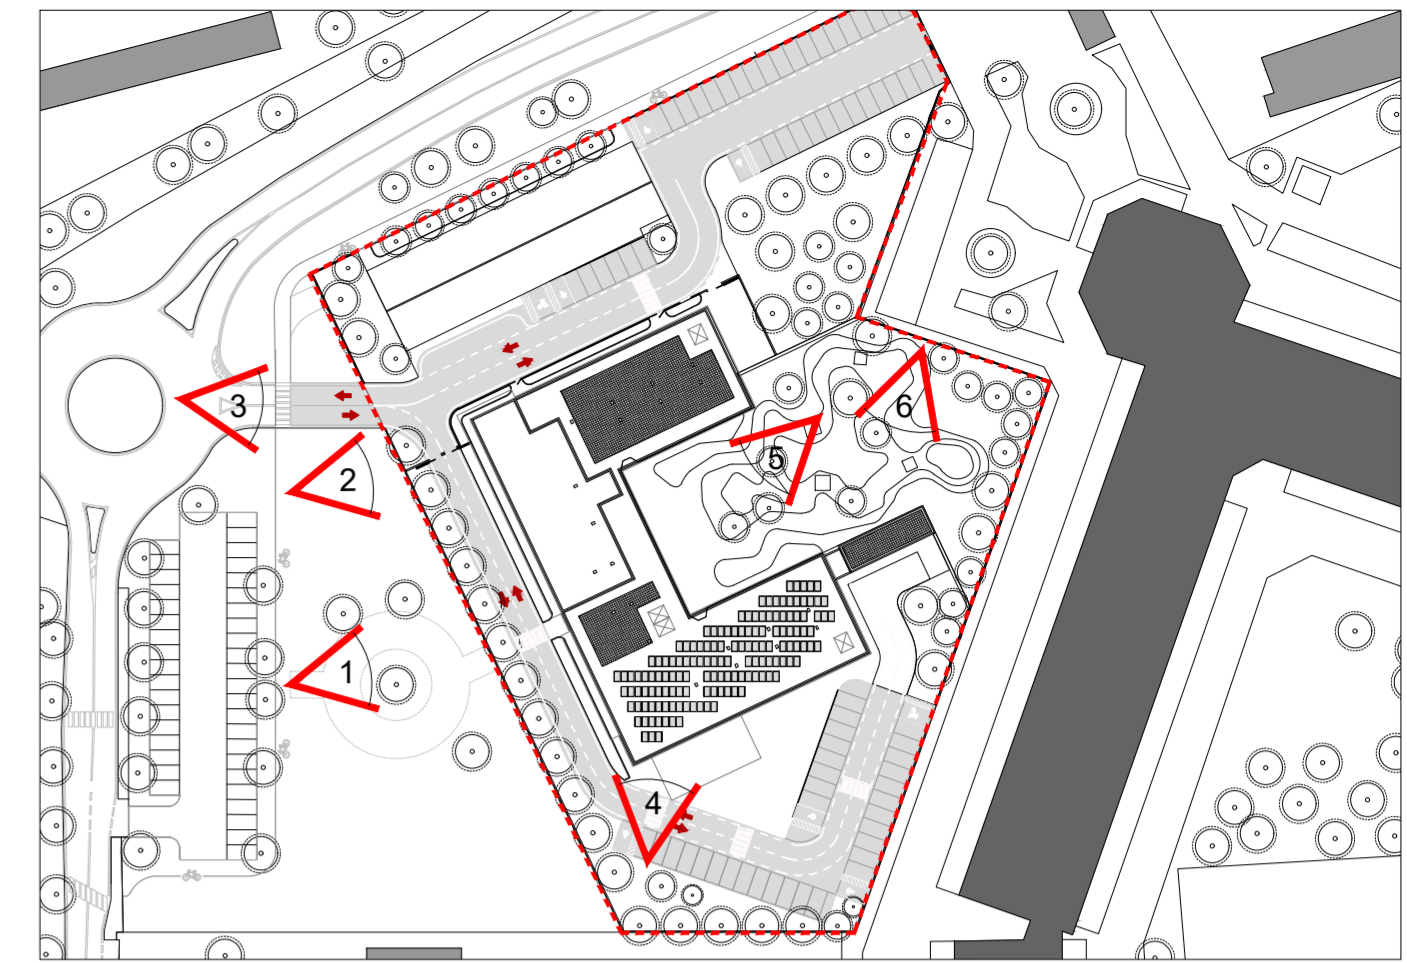

Inquadramento



Area di intervento



V3 - Stato di progetto



V4 - Stato di progetto

T.07b

Comune di Segrate
Via Rivoltana, Segrate, Milano (MI)

Realizzazione di una Residenza Sanitaria per Anziani e Edificio Commerciale di vicinato

Oggetto:
Simulazione tridimensionale
Stato di progetto

Proponente:
HOTEL LUNA DOTI S.R.L.

Fase:
Richiesta di Permesso di Costruire
(articolo 20 del Decreto del Presidente della Repubblica 06/06/2001, n. 380
e articolo 7 del Decreto del Presidente della Repubblica 07/09/2010, n. 160)

Scala:

Progettisti:
Masterplanstudio
arch. Stefano Gaudimundo
arch. Simone Lasala



V5 - Stato di progetto



V6 - Stato di progetto

File rif.: T.07a-b_Simulazione tridimensionale.dwg

| | | | |
|--------|---------|-------|-------|
| 01 | 04/2023 | NM-DZ | SLS |
| EMISS. | DATA | DIS. | APPR. |

Progettazione architettonica e DL:



MASTERPLANSTUDIO srl
via Massena, 18 20145 Milano
T. 02 3310 6423 F. 02 3182 0674
info@masterplanstudio.it