

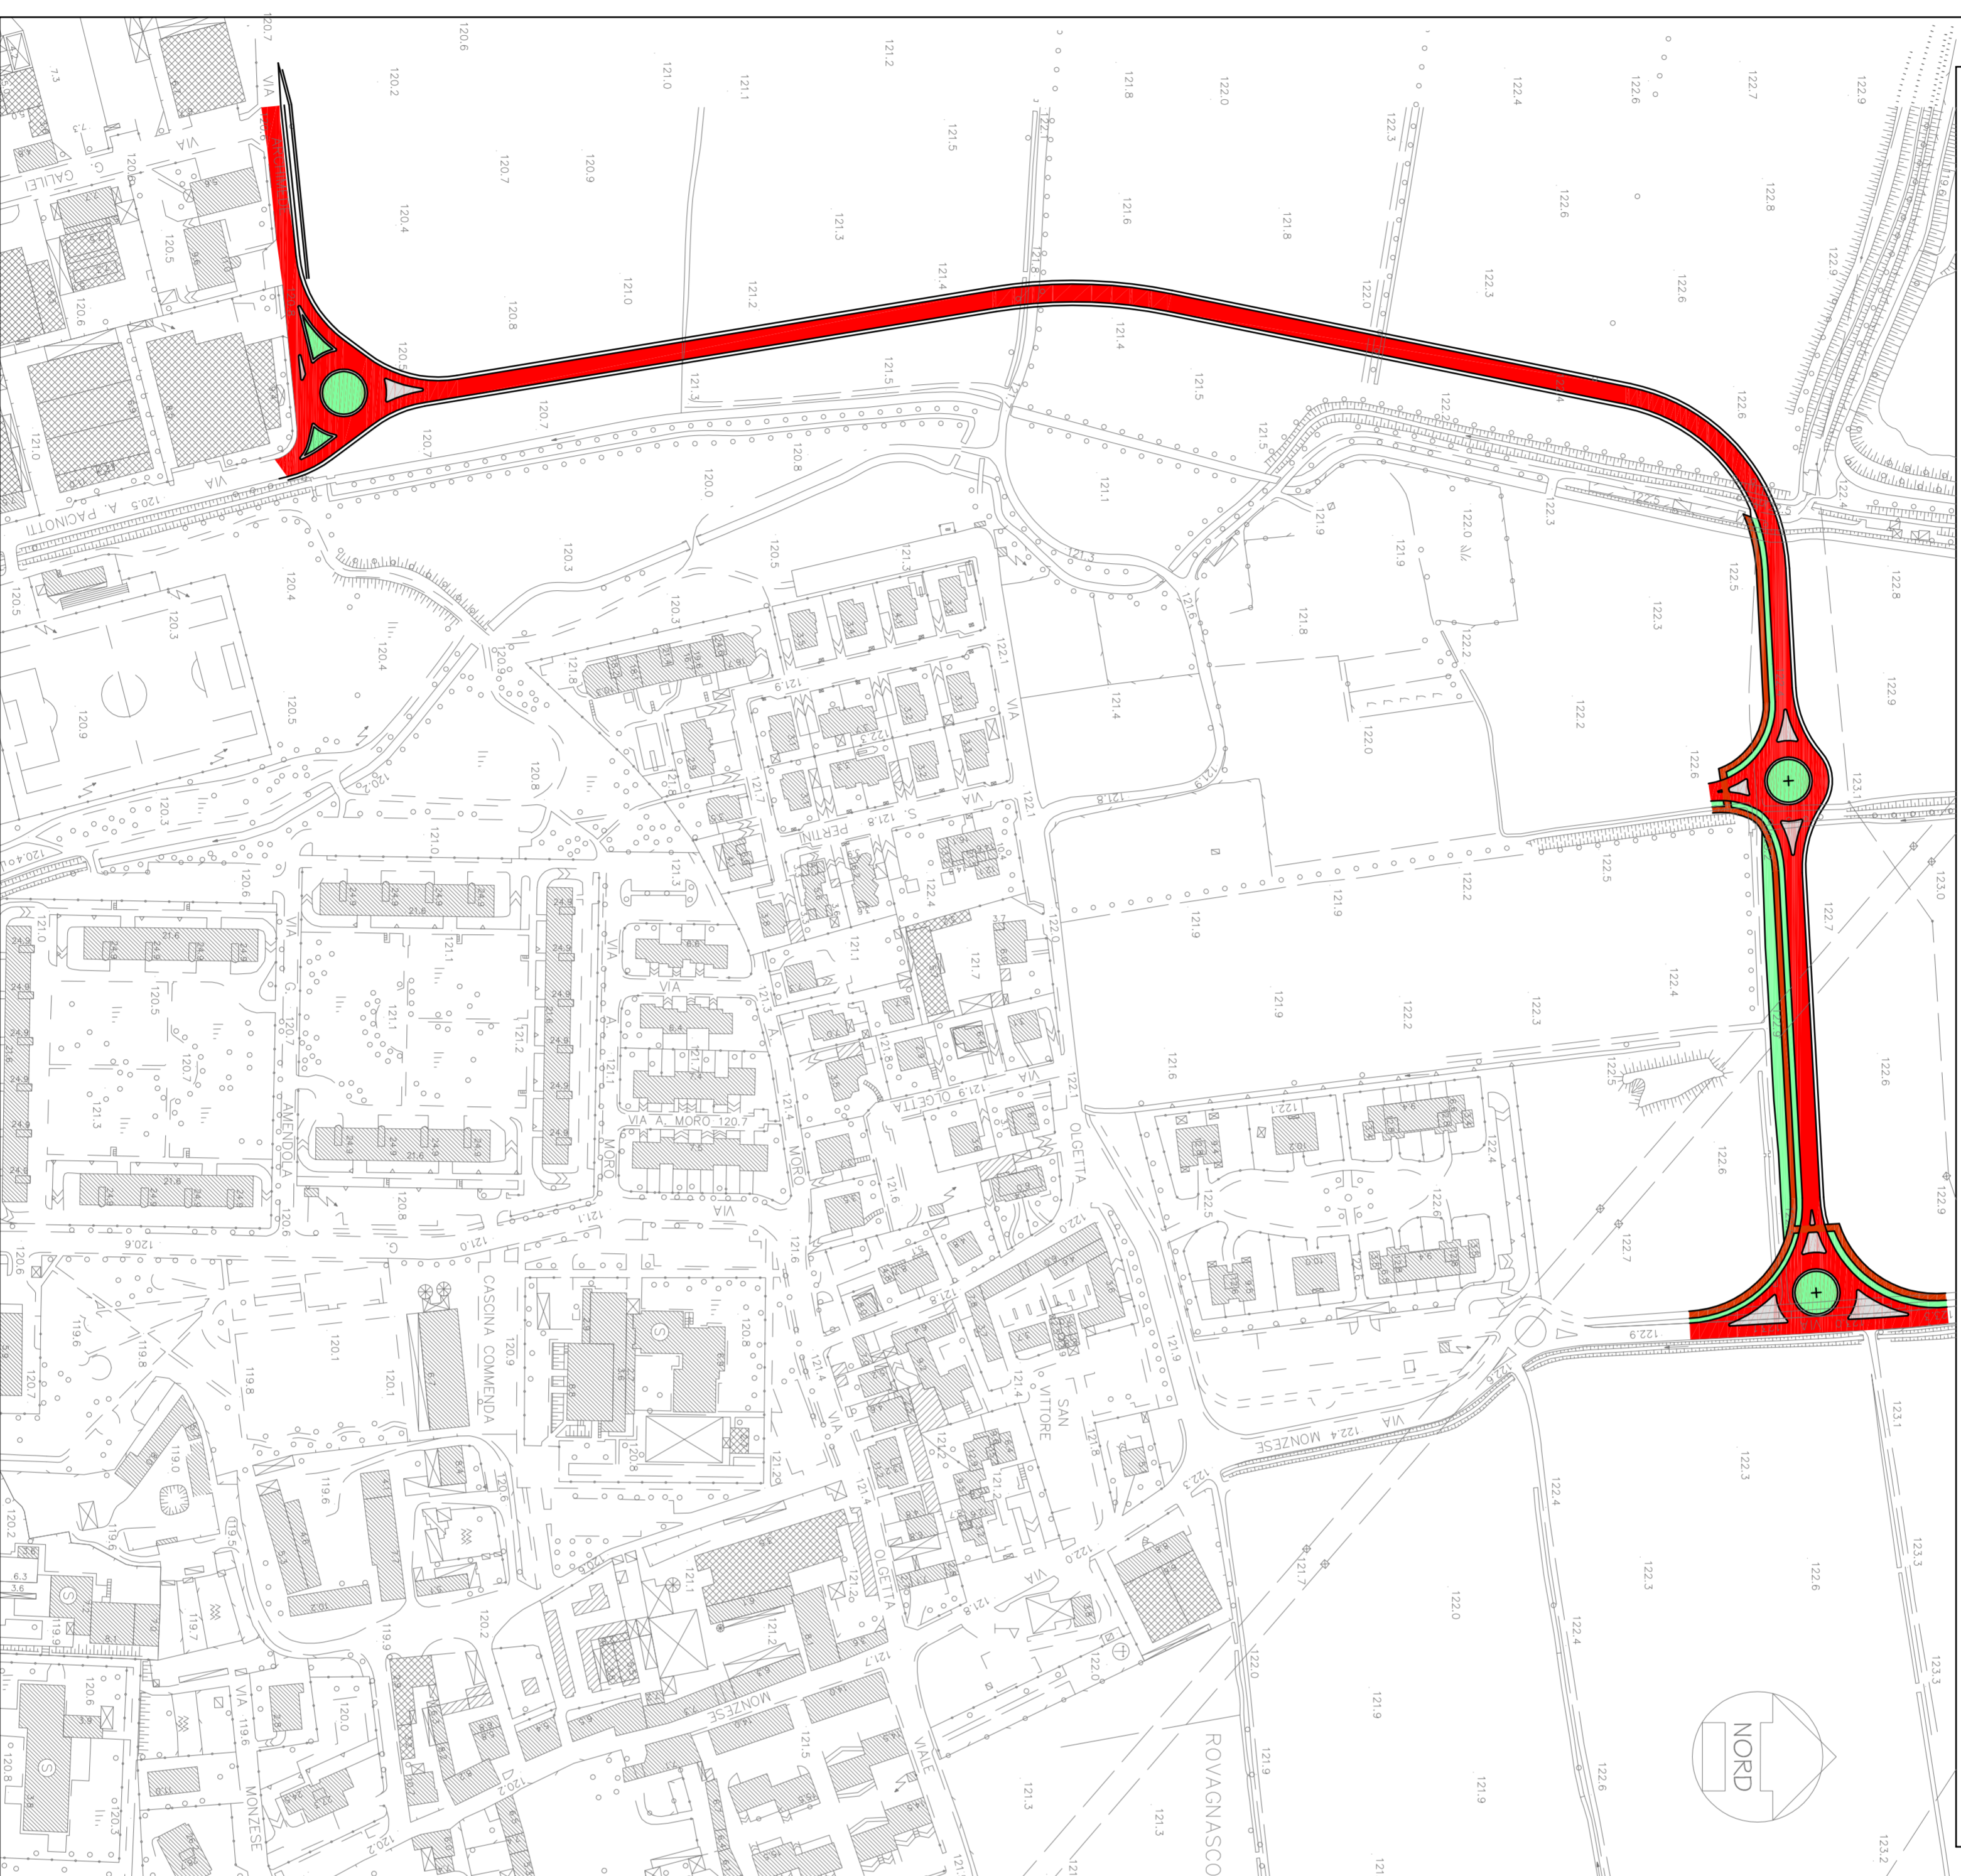


# STRALCIO AEROFOTOGRAMMETRICO

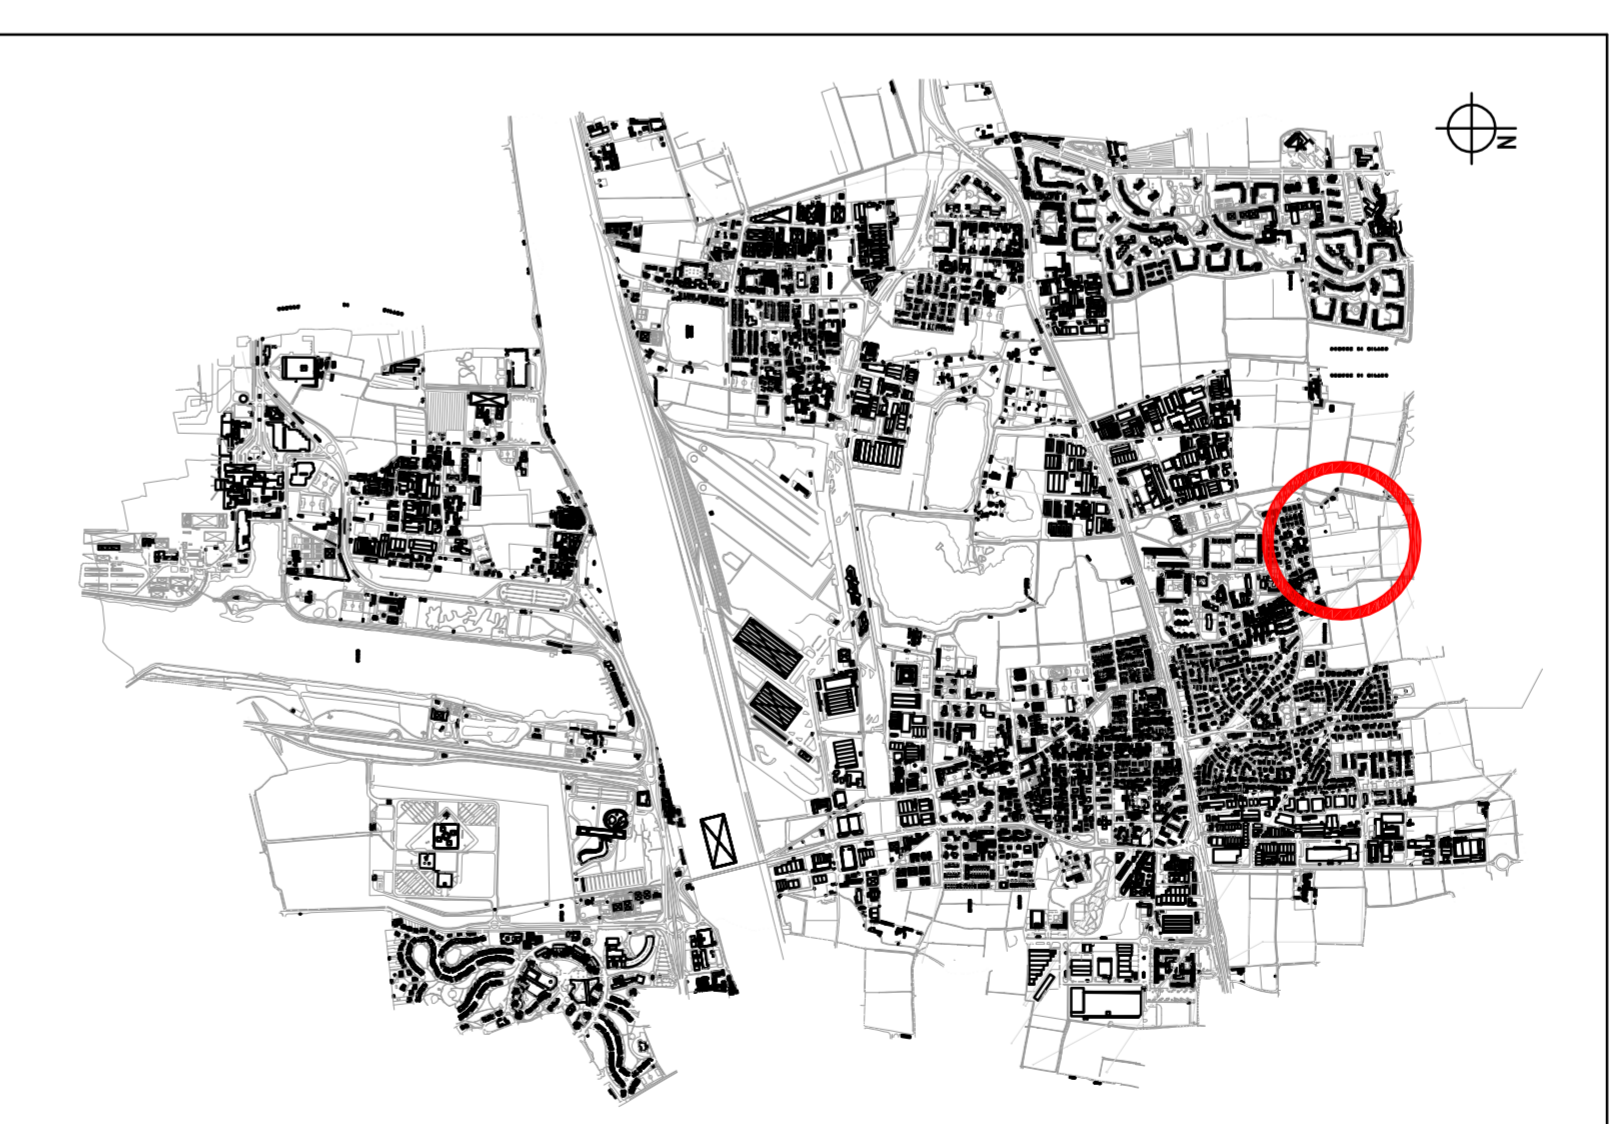

# AEROFOTOGRAMMETRICO

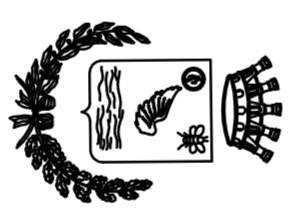

  
**COMUNE DI SEGRATE**  
 PROVINCIA DI MILANO  
 SETTORE TECNICI LAVORI PUBBLICI  
 VIA 1° MAGGIO (CAP 20090) – Tel.02/269021  
 C.F.83503670156 – P.I.01703890150

**OGGETTO:**  
 ELENCO ANNUALE LAVORI ANNO 2014  
 PROGETTO N° 10  
 Variante via Monzese

**PLANIMETRIA**  
 Tavola:  
**1:2000**

IL RESPONSABILE DEL PROCEDIMENTO IL DIRETTORE DEL SETTORE LL.PP. Arch. Maurizio Rigamonti	IL RESPONSABILE DELLA PROGRAMMAZIONE: IL DIRETTORE DEL SETTORE LL.PP. Arch. Maurizio Rigamonti
---	--