




1 Planimetria  
scala 1:2000

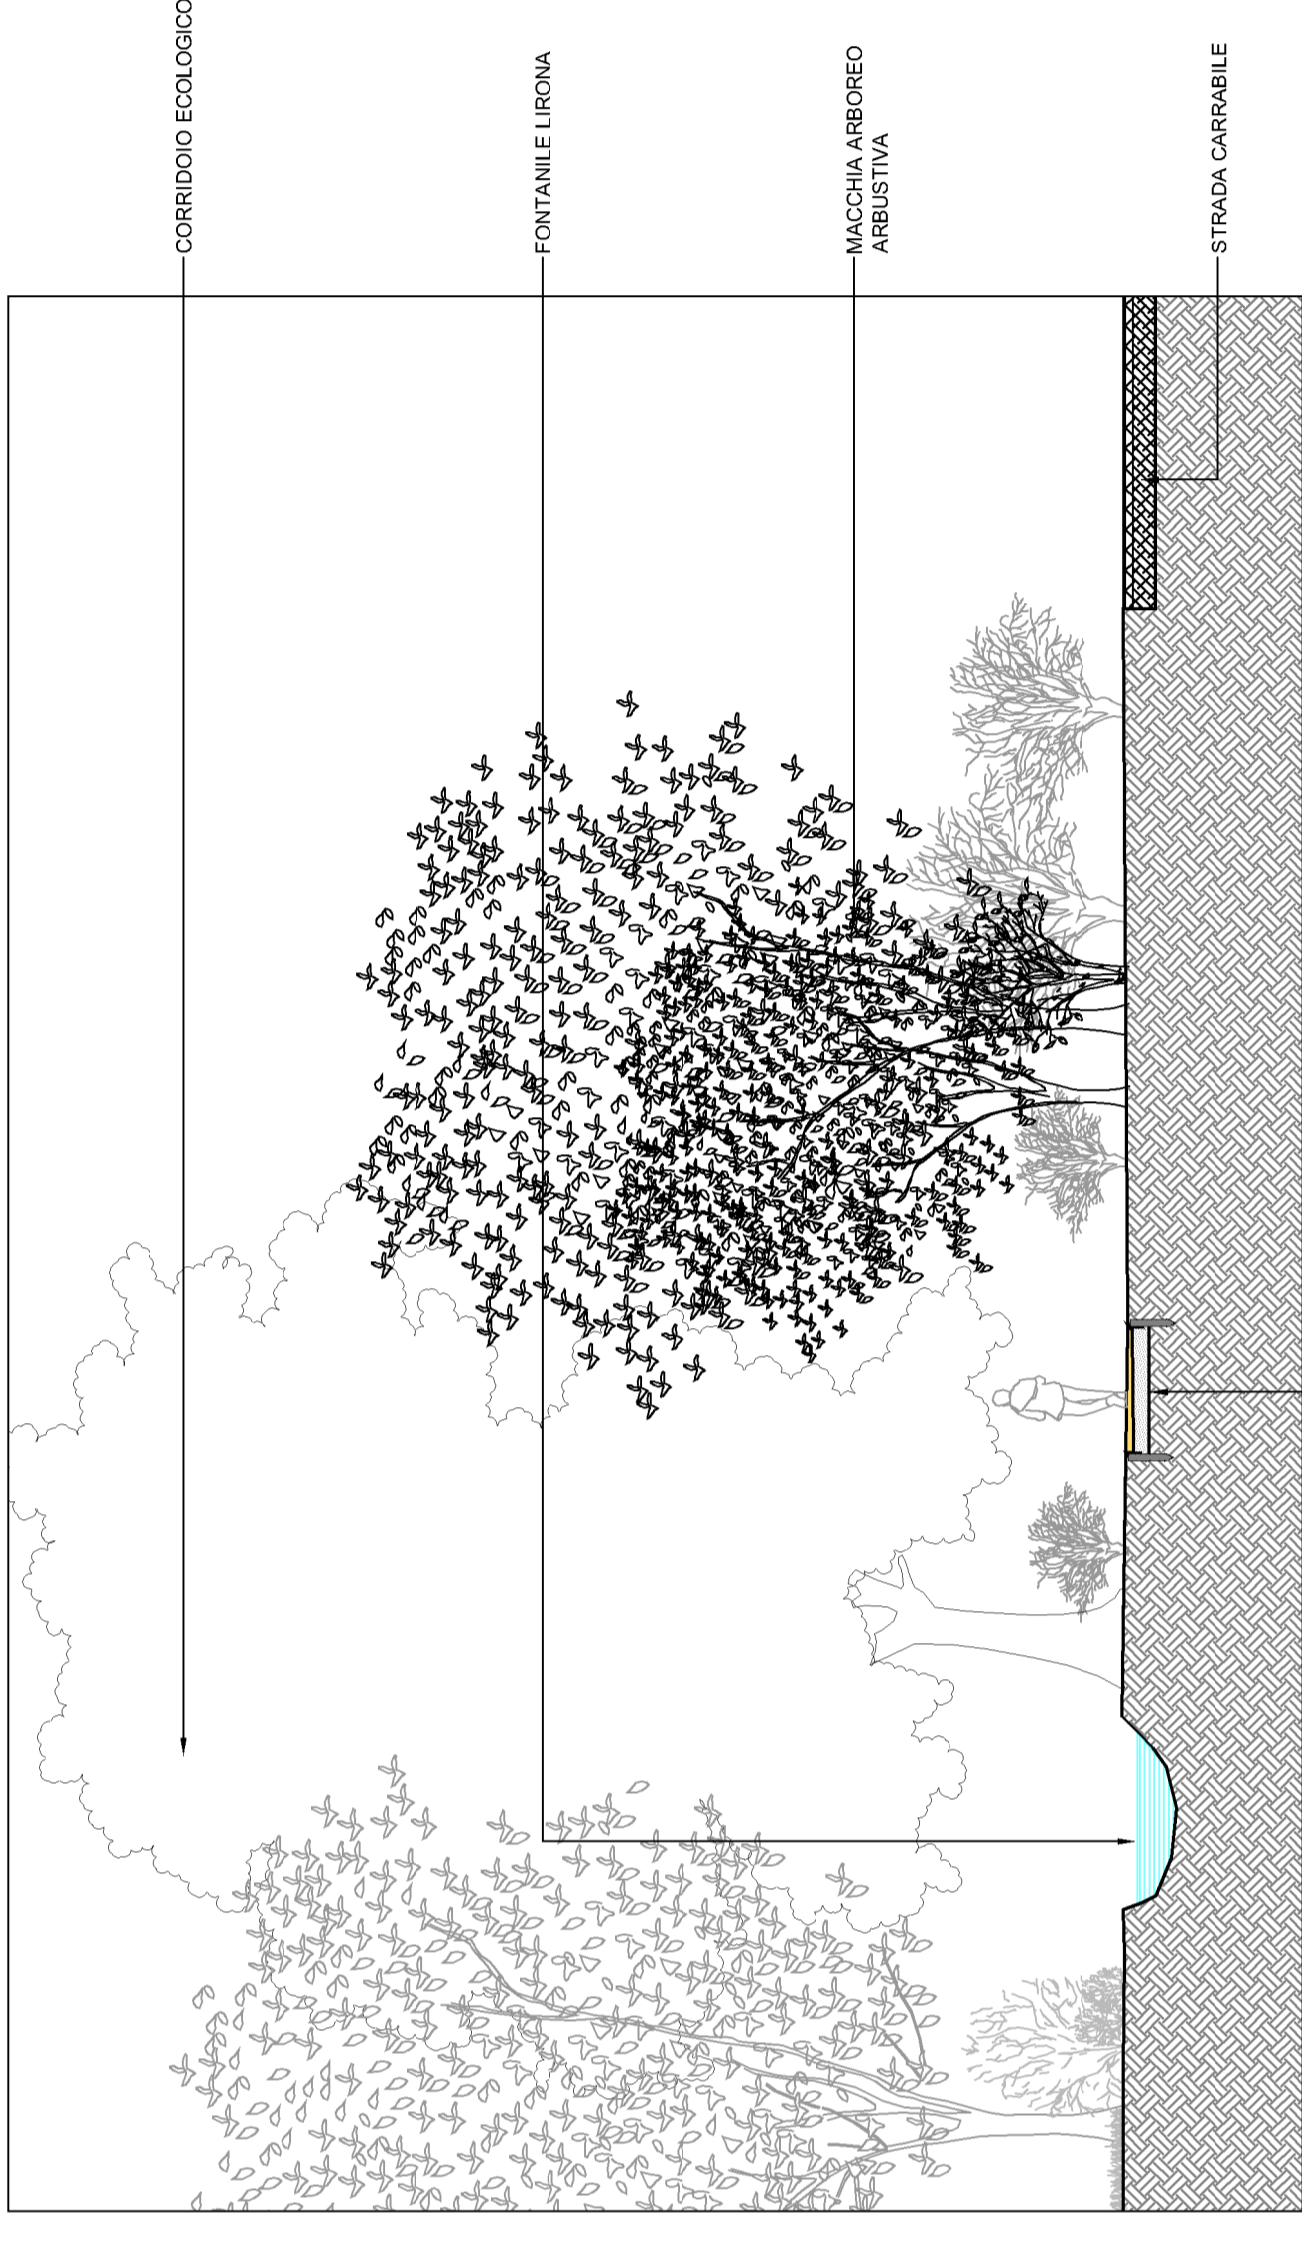

AA Sezione AA  
scala 1:100

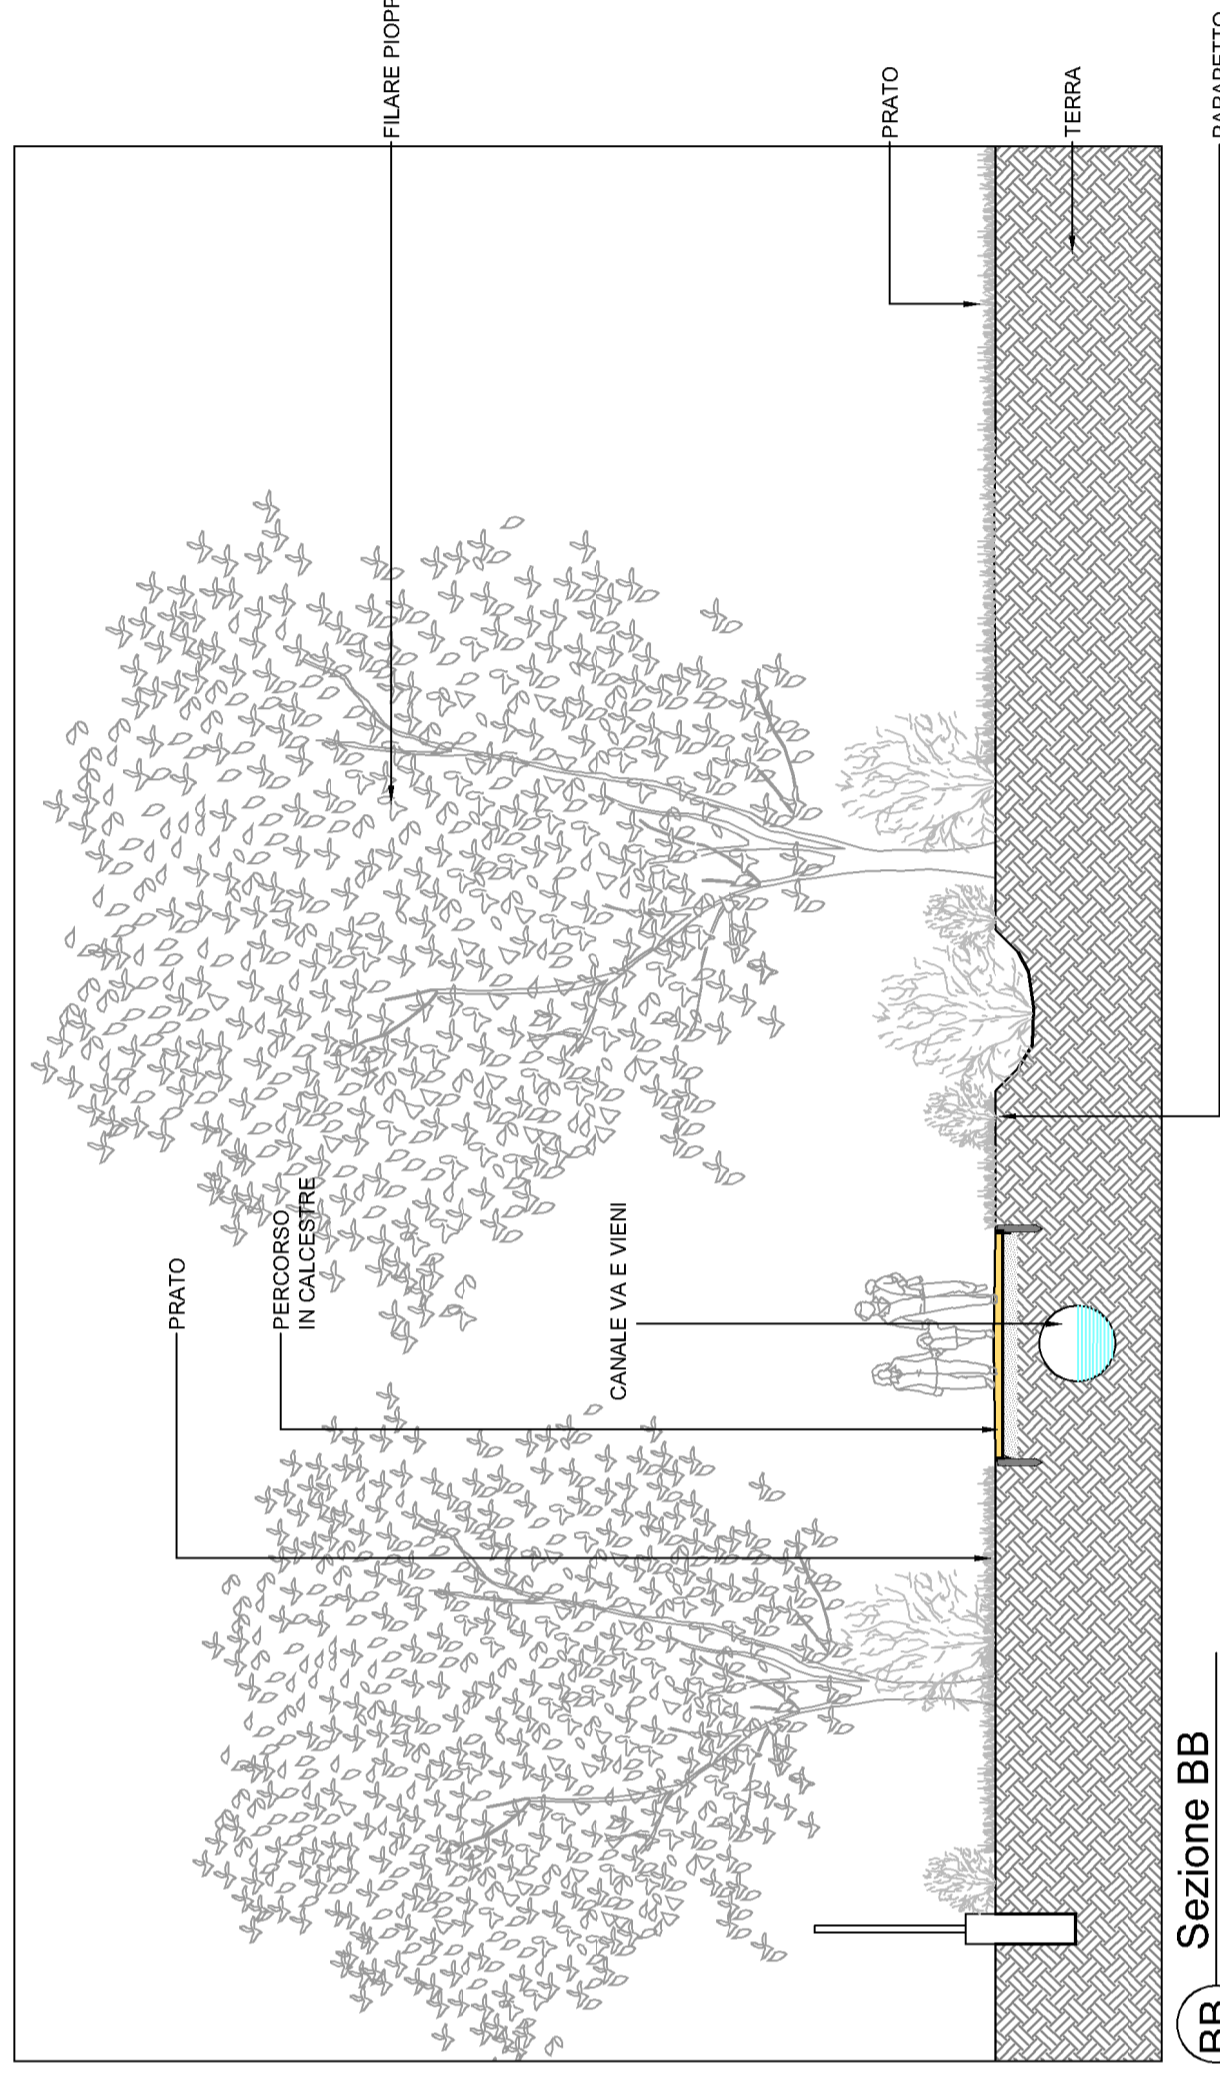

BB Sezione BB  
scala 1:100

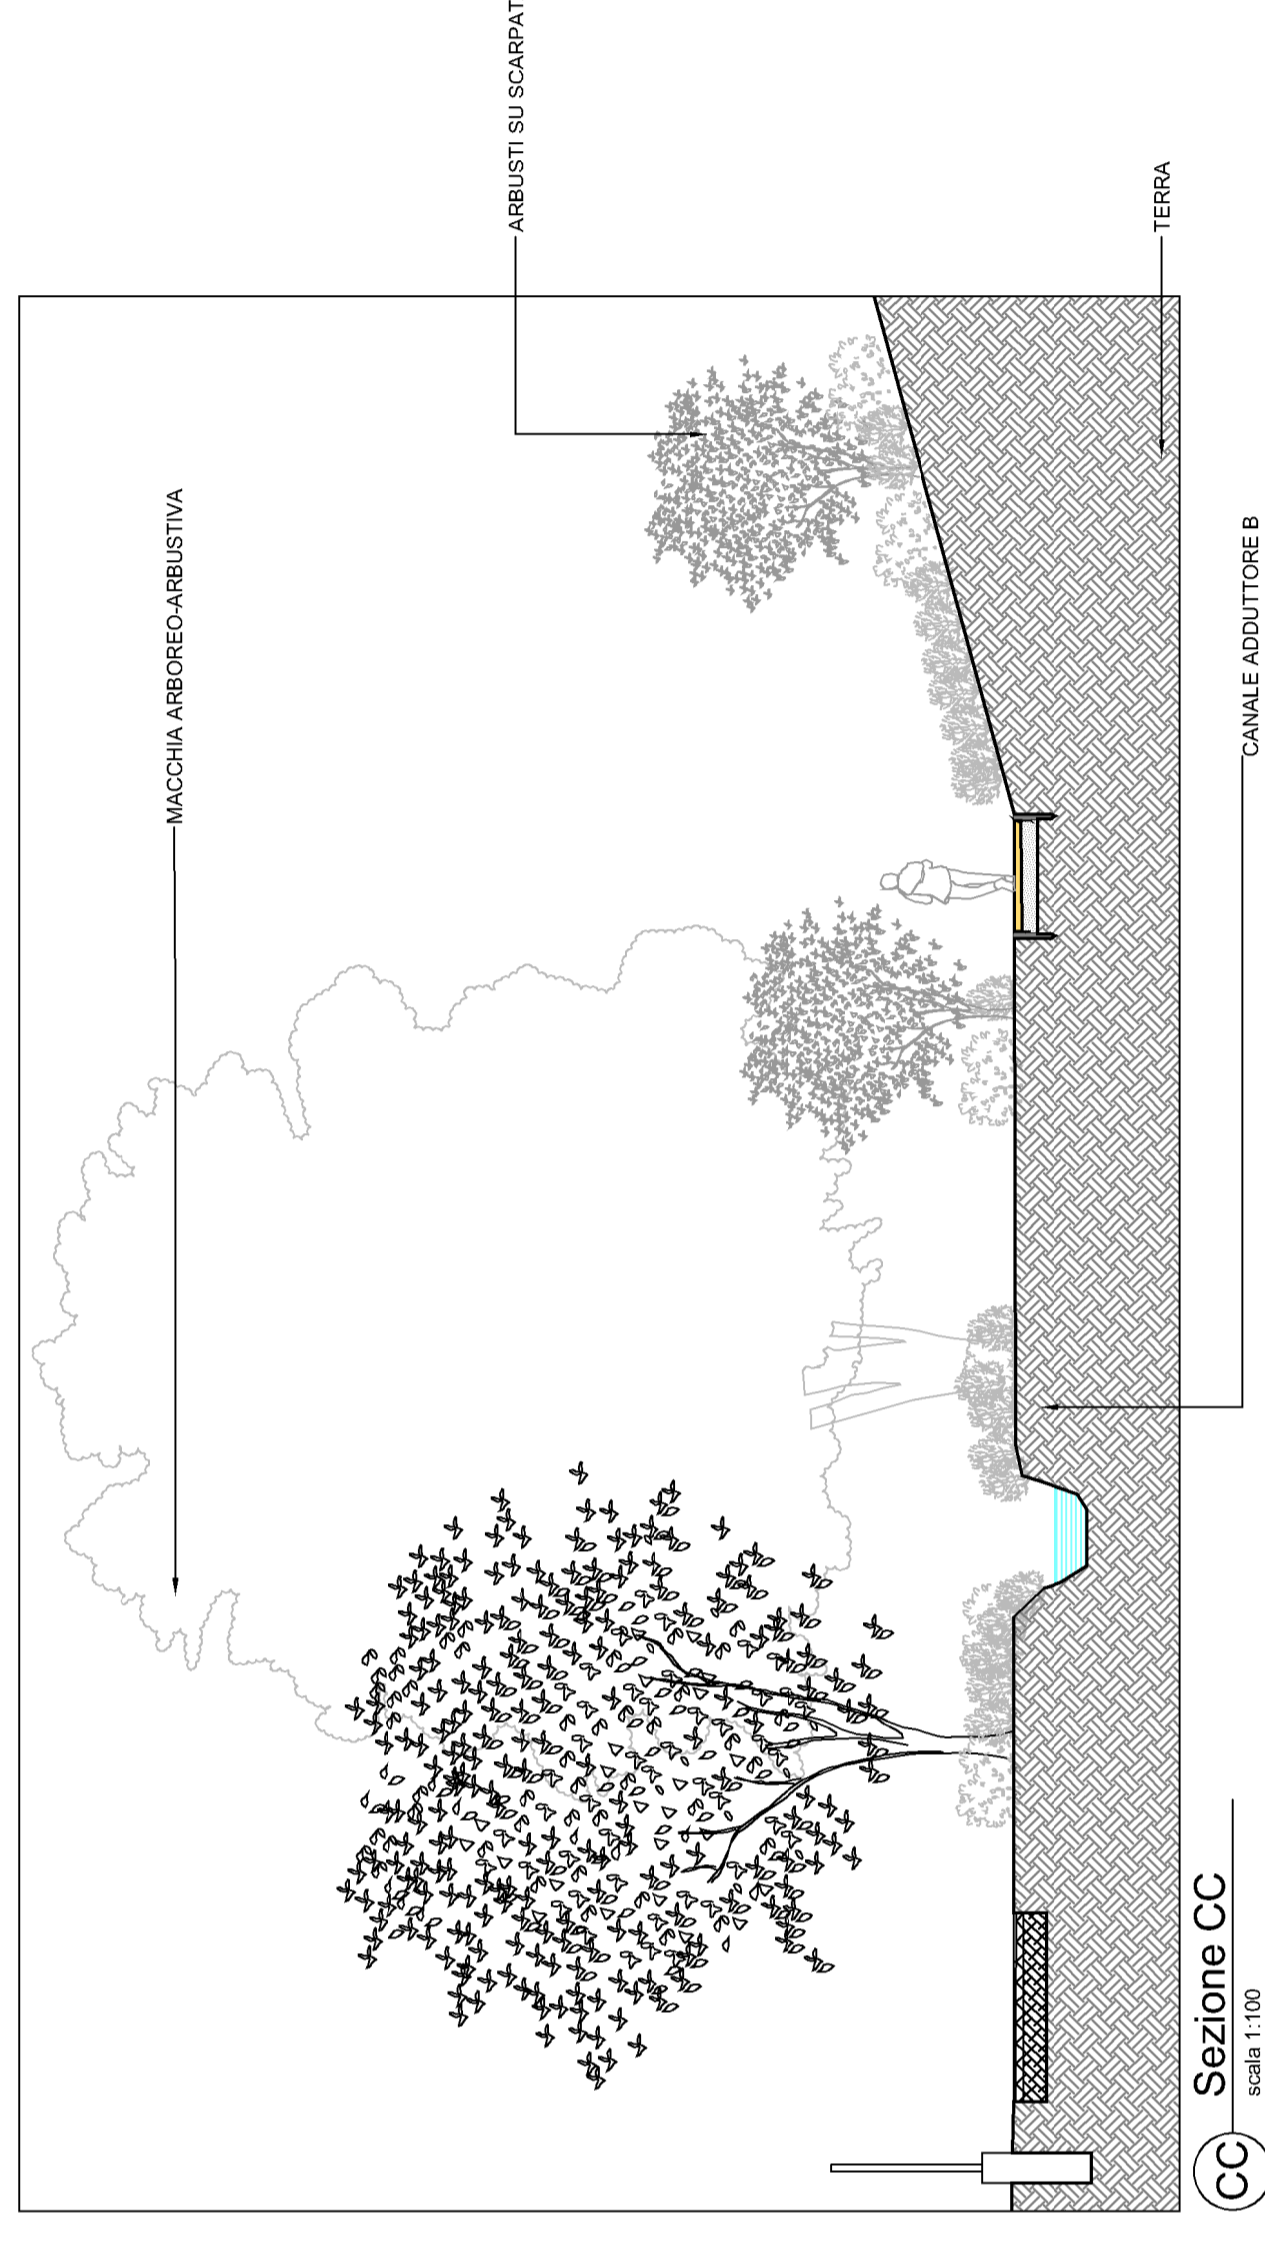

CC Sezione CC  
scala 1:100

**LEGENDA**

**STATO DI FATTO**

- CANALE ADDUTTORE A - Tratto attivo libero
- - - CANALE ADDUTTORE A - Tratto intubato
- CANALE ADDUTTORE B - Tratto attivo libero
- - - CANALE ADDUTTORE B - Tratto intubato
- FONTANILE COMMENDINO - Tratto attivo libero
- - - FONTANILE LIRONA - Tratto asciutto intubato
- FONTANILE LIRONA - Tratto asciutto
- FONTANILE LIRONA - Tratto semi-asciutto
- CANALE VA E VIENI - Tratto intubato

**PROGETTO**

- 1 1: REALIZZAZIONE DI POZZO DI PRELIEVO
- 2 2: REALIZZAZIONE TESTA DEL FONTANILE LIRONA
- 3 3: REALIZZAZIONE BACINO DI CONNESSIONE RAMI DEL FONTANILE LIRONA (NUOVA DARSENA)
- 4 4: POTESI: IN ALTERNATIVA AL POZZO DI PRELIEVO CONTINUARE IL PERCORSO DELLE ACQUE DA ADDUTTORE B PER ALIMENTAZIONE FONTANILE LIRONA
- 5 5: POTESI: REMISSIONE ACQUE DEL FONTANILE LIRONA IN ADDUTTORE A

**COMMITTENTE**  
INIZIATIVE S.r.l.  
Via Manzoni 43, 20121 - MILANO

**PROGETTO**  
COMUNE DI SEGRATE - P.I.I. INIZIATIVE  
CENTRO PARCO LOTTO 1

IL COMMITTENTE  
IL COORDINATORE DEL PROGETTO

L'IMPRESA  
IL PROGETTISTA

Tav. n° **5.1.1**

**SECONDO ATTO INTEGRATIVO P.I.I. CENTROPARCO LOTTO 1**  
RETICOLO IDROGRAFICO E TIPOLOGICI

ELABORATO N° PRATICA 2000/09  
N° PROGETTO 3/89  
SCALA VARE

| Rev. | Data       | Descrizione                   | Emesso    |
|------|------------|-------------------------------|-----------|
| 00   | 20/09/2007 | Prima emissione               | AG&P      |
| 01   | 23/03/2018 | Varianti Progetto Preliminare | AG&P      |
| 02   | 05/02/2019 | Integrazioni                  | AG&P      |
|      |            |                               | Approvato |

**AG&P greenscape srl**  
via Savona 50  
20144 Milan - Italy  
0039 02 42280252  
info@agep.it  
www.agep.it

**STUDIO EM+**  
urbanistica architettura ingegneria  
via Mazzini, 4 20040 Camate MB - T. 039 670 211 F. 039 842 549  
www.emplu.eu - info@emplu.eu  
Ing. eboard@tiscali.it arch. marco raimondi

**STUDIO DI ARCHITETTURA GIACOMO COCOZZA**  
Via Medardo Rosso, 5 - 20159 Milano  
tel. : 02/33100101 - fax : 02/33614705 e-mail: info@studiococozza.it  
COLLABORATORI: L. Cocozza

Studio con Sistema Qualità certificato UNI EN ISO 9001:2000  
Certificato n° SCU05/955 rilasciato da CSICERT