



PROSPETTO SUD




PROSPETTO NORD

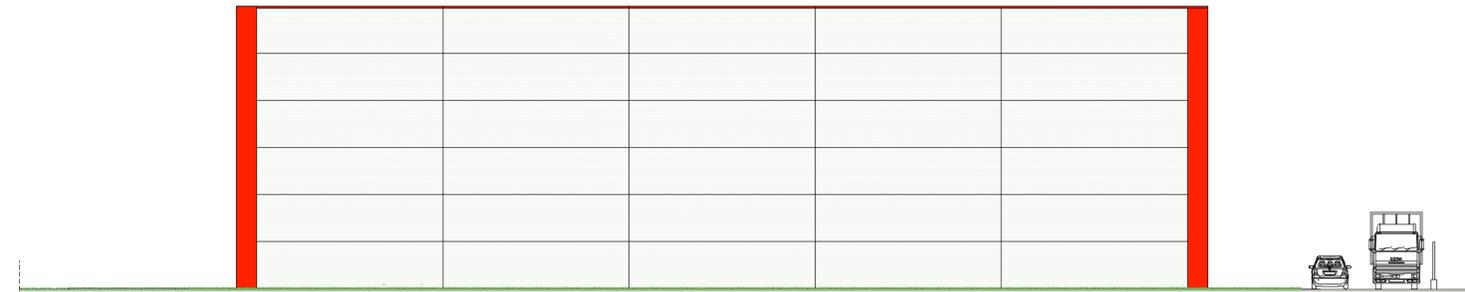

PROSPETTO OVEST

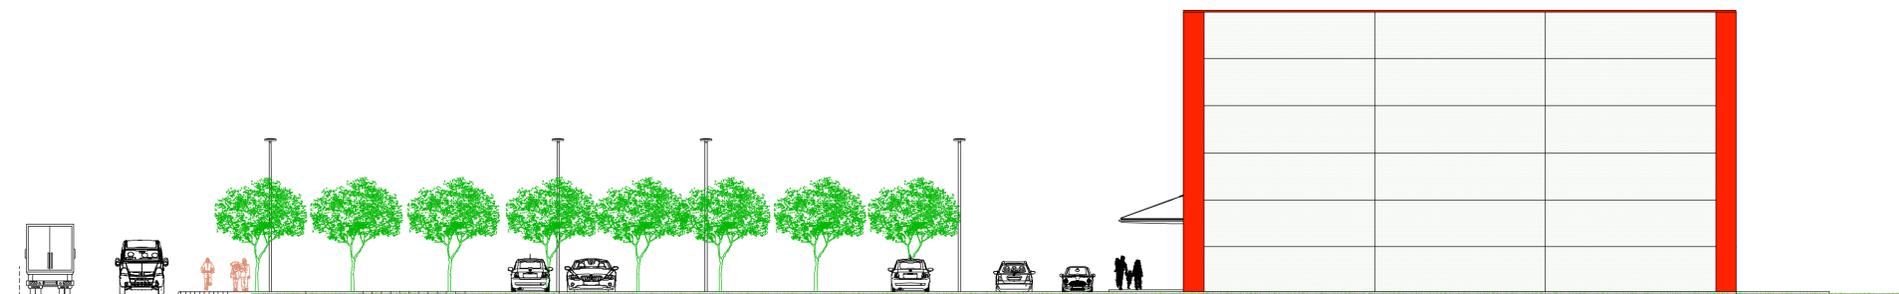

PROSPETTO EST

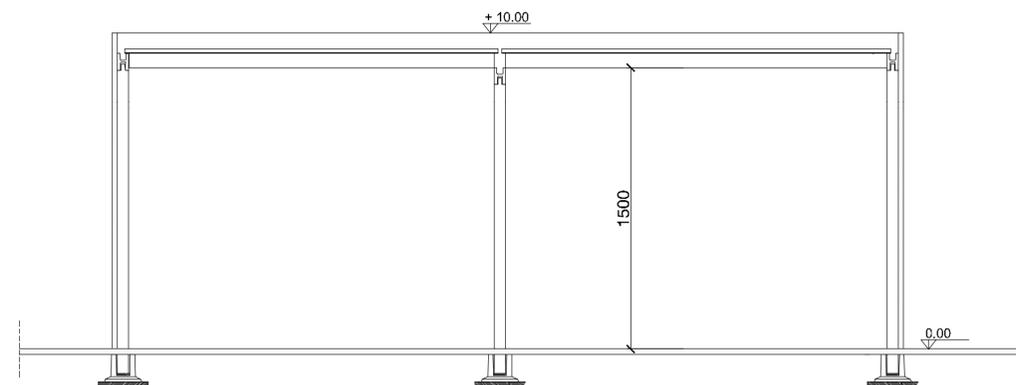

SEZIONE EDIFICIO



**CITTÀ DI SEGRATE**  
CITTÀ METROPOLITANA DI MILANO

PIANO ATTUATIVO DI INIZIATIVA PRIVATA CONFORME  
AL PGT - AREA DI TRASFORMAZIONE PUBBLICA TRP1  
AMBITO CP1 d

**IMMOBILIARE 2C S.p.A.**  
Via Nuova Rivoltana, 99 - Pioltello

Arch. Maurizio Ferrari  
Ordine degli Architetti, Pianificatori e Paesaggisti della Provincia di Milano n.5368  
Architettura e Urbanistica  
Largo Quinto Alpini, 12 - 20145 Milano Italy  
maur.ferrari@archiworld.it  
ferrari.5368@comilano.it

Architecture e Urban Planning  
10 Greycoat Place Westminster - London SW1P 1SB - England  
arch.maurizioferrari@maurizioferrari.co.uk

TAV. PROSPETTI E SEZIONE

Scala: 1:200

Data  
Gennaio 2018  
Rev.  
Giugno 2019

TAVOLA  
**A\_10**