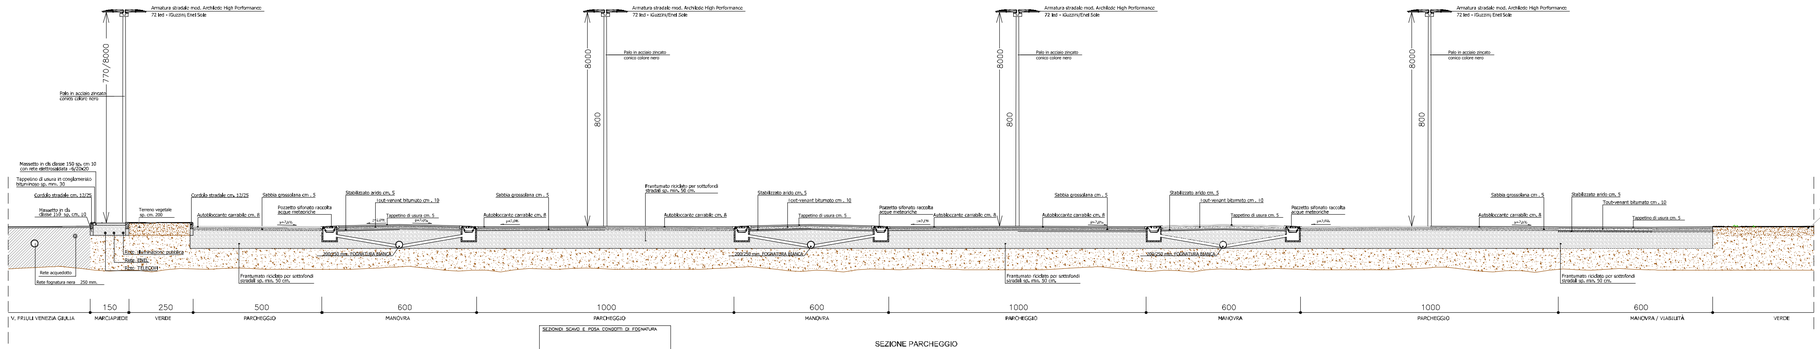

SEZIONE PARCHEGGIO
Scala 1:100

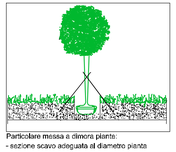

Particolare messa a dimora pianta:
- sezione scavo adeguata al diametro pianta
- tutori n°2, rinterro con terra da coltivo e conca,

PARTICOLARE COSTRUTTIVO
PRATO

Miscuglio per prato-lolium perenne 30% festuca in varietà 30% e poa 40%

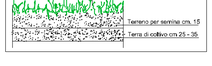

Seminare per semina cm. 15
Terra di coltivo cm 25 - 35

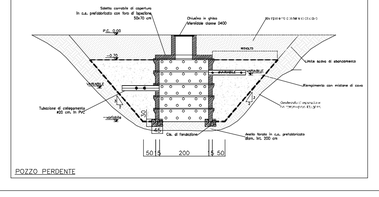

POZZO PERDENTE

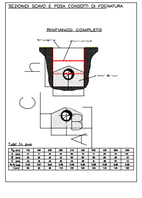

DIAMETRO CONCETTO	PROFONDITA' DEL FONDO CAMERETTA RISPETTO AL TERRENO					
	< 100 cm		< 150 cm		< 200 cm	
[cm]	X [cm]	Y [cm]	X [cm]	Y [cm]	X [cm]	Y [cm]
20	40	40	100	100	125	125
30	40	40	100	100	125	125
40	80	80	100	100	125	125
50	100	100	100	100	125	125
60	100	100	100	100	125	125
80	-	-	125	125	125	125
100	-	-	-	-	150	150
120	-	-	-	-	175	175
140	-	-	-	-	200	200

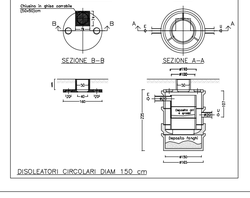

DISOLEATORI CIRCOLARI DIAM 150 cm

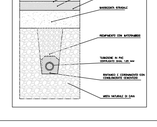

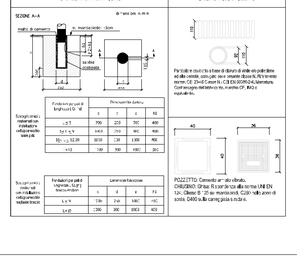

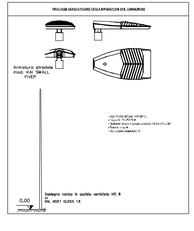

CITTÀ DI SEGRATE

CITTÀ METROPOLITANA DI MILANO

PIANO ATTUATIVO DI INIZIATIVA PRIVATA CONFORME AL PGT - AREA DI TRASFORMAZIONE PUBBLICA TRP1

AMBITO CP1 d

IMMOBILIARE 2C S.p.A.

Via Nuova Rivoltana, 99 -Pioltello

Arch. Maurizio Ferrari
Ordine degli Architetti,Pianificatori e Paesaggisti della Provincia di Milano n.5368

Architettura e Urbanistica
Largo Quinto Alpini, 12 - 20145 Milano Italy
maur.ferrari@archiworld. it
ferrari.5368@oamilano. it

Architecture e Urban Planning
10 Greycoat Place Westminster - London SW1P 1SB - England
arch.maurizioferrari@maurizioferrari.co.uk

TAV. OPERE DI URBANIZZAZIONE PRIMARIA
PARTICOLARI COSTRUTTIVI E SEZIONI TIPO

Scala: /

Data
Gennaio 2018

Rev.
Aprile 2019

TAVOLA
A_14