



Planivolumetrico ambito sud produttivo - scala 1:1.000

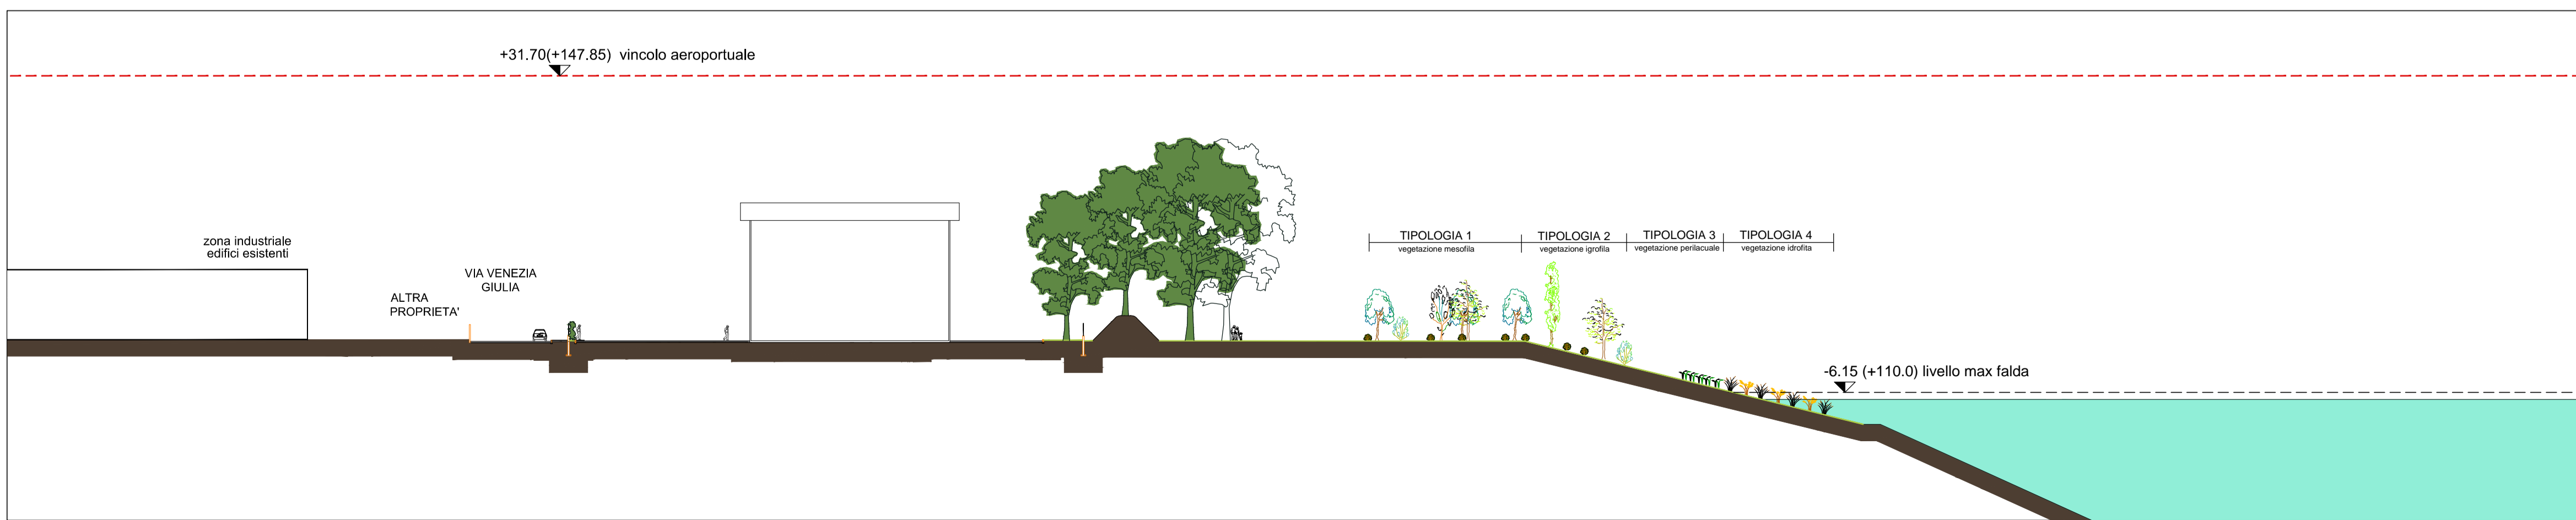

SEZIONE F-F' - scala 1:500

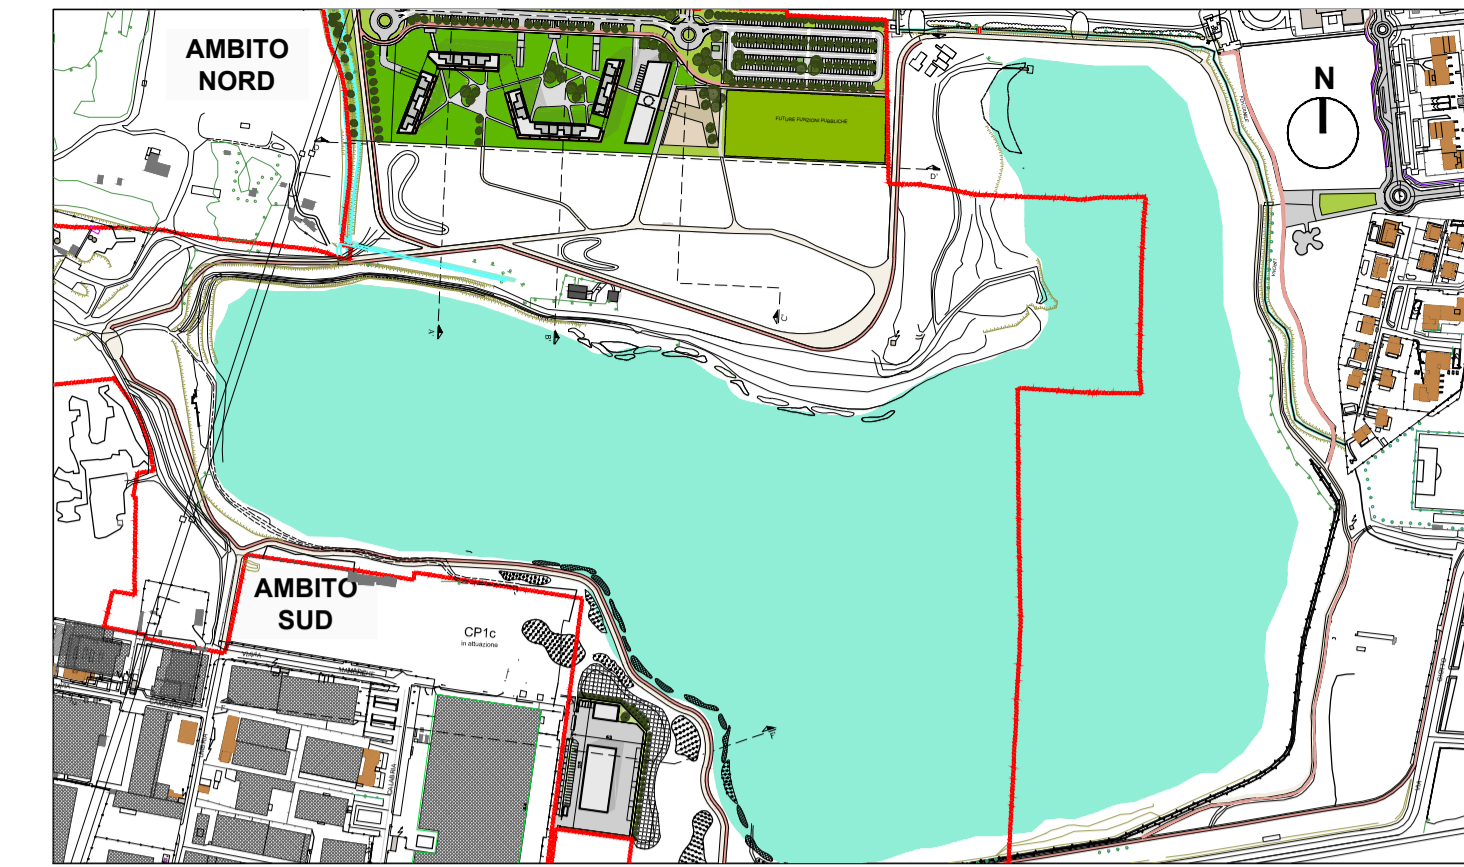

- LEGENDA:**
- FASCIA BOSCATI DI MITIGAZIONE PIANO DI RECUPERO AMBITO DI CAVA Rg8
 - AREE A VERDE PRIVATE
 - AREE A STANDARD - VIABILITA'
 - EDIFICI PRODUTTIVO
 - AREE INTERNE ALL'AMBITO DI CAVA Rg8
 - ACQUE
 - AMBITO DI INTERVENTO (PROPRIETA')



Città di Segrate

PIANO ATTUATIVO SOTTOAMBITO CP1b
Ambito di trasformazione pubblica TRP1

ai sensi dell'art. 14 Legge Regionale per il Governo del Territorio del 11/03/2005; n. 12 e s.m.i.

COMMITTENTE: Holcim Aggregati Calcestruzzi S.r.l. Piazzale Luigi Cadorna - 6 20123 Milano	 TAV. 09
OGGETTO: PIANO ATTUATIVO SOTTOAMBITO CP1b AMBITO DI TRASFORMAZIONE PUBBLICA TRP1 AREE EX CAVA CASCINA LIRONE SITE IN SEGRATE (MI)	COMM.: 21-2018 SCALA: 1:1000 1:500
FASE: PIANO ATTUATIVO	DATA: 30.05.2019 REV. 28.06.2019 REV. REV.
TITOLO: STATO DI PROGETTO Planivolumetrico ambito sud produttivo Sezione F-F' Aree esterne ambito di cava Rg8	Il Committente Holcim Aggregati Calcestruzzi Srl
PROGETTISTA: Arch. Andrea Fiorentini albo Milano: 7655 CONSULENTI: Arch. Patrizia Fiorentini albo Milano: 5610	Il Progettista Arch. Andrea Fiorentini
<p>Documenti firmati digitalmente secondo le disposizioni di legge</p>	