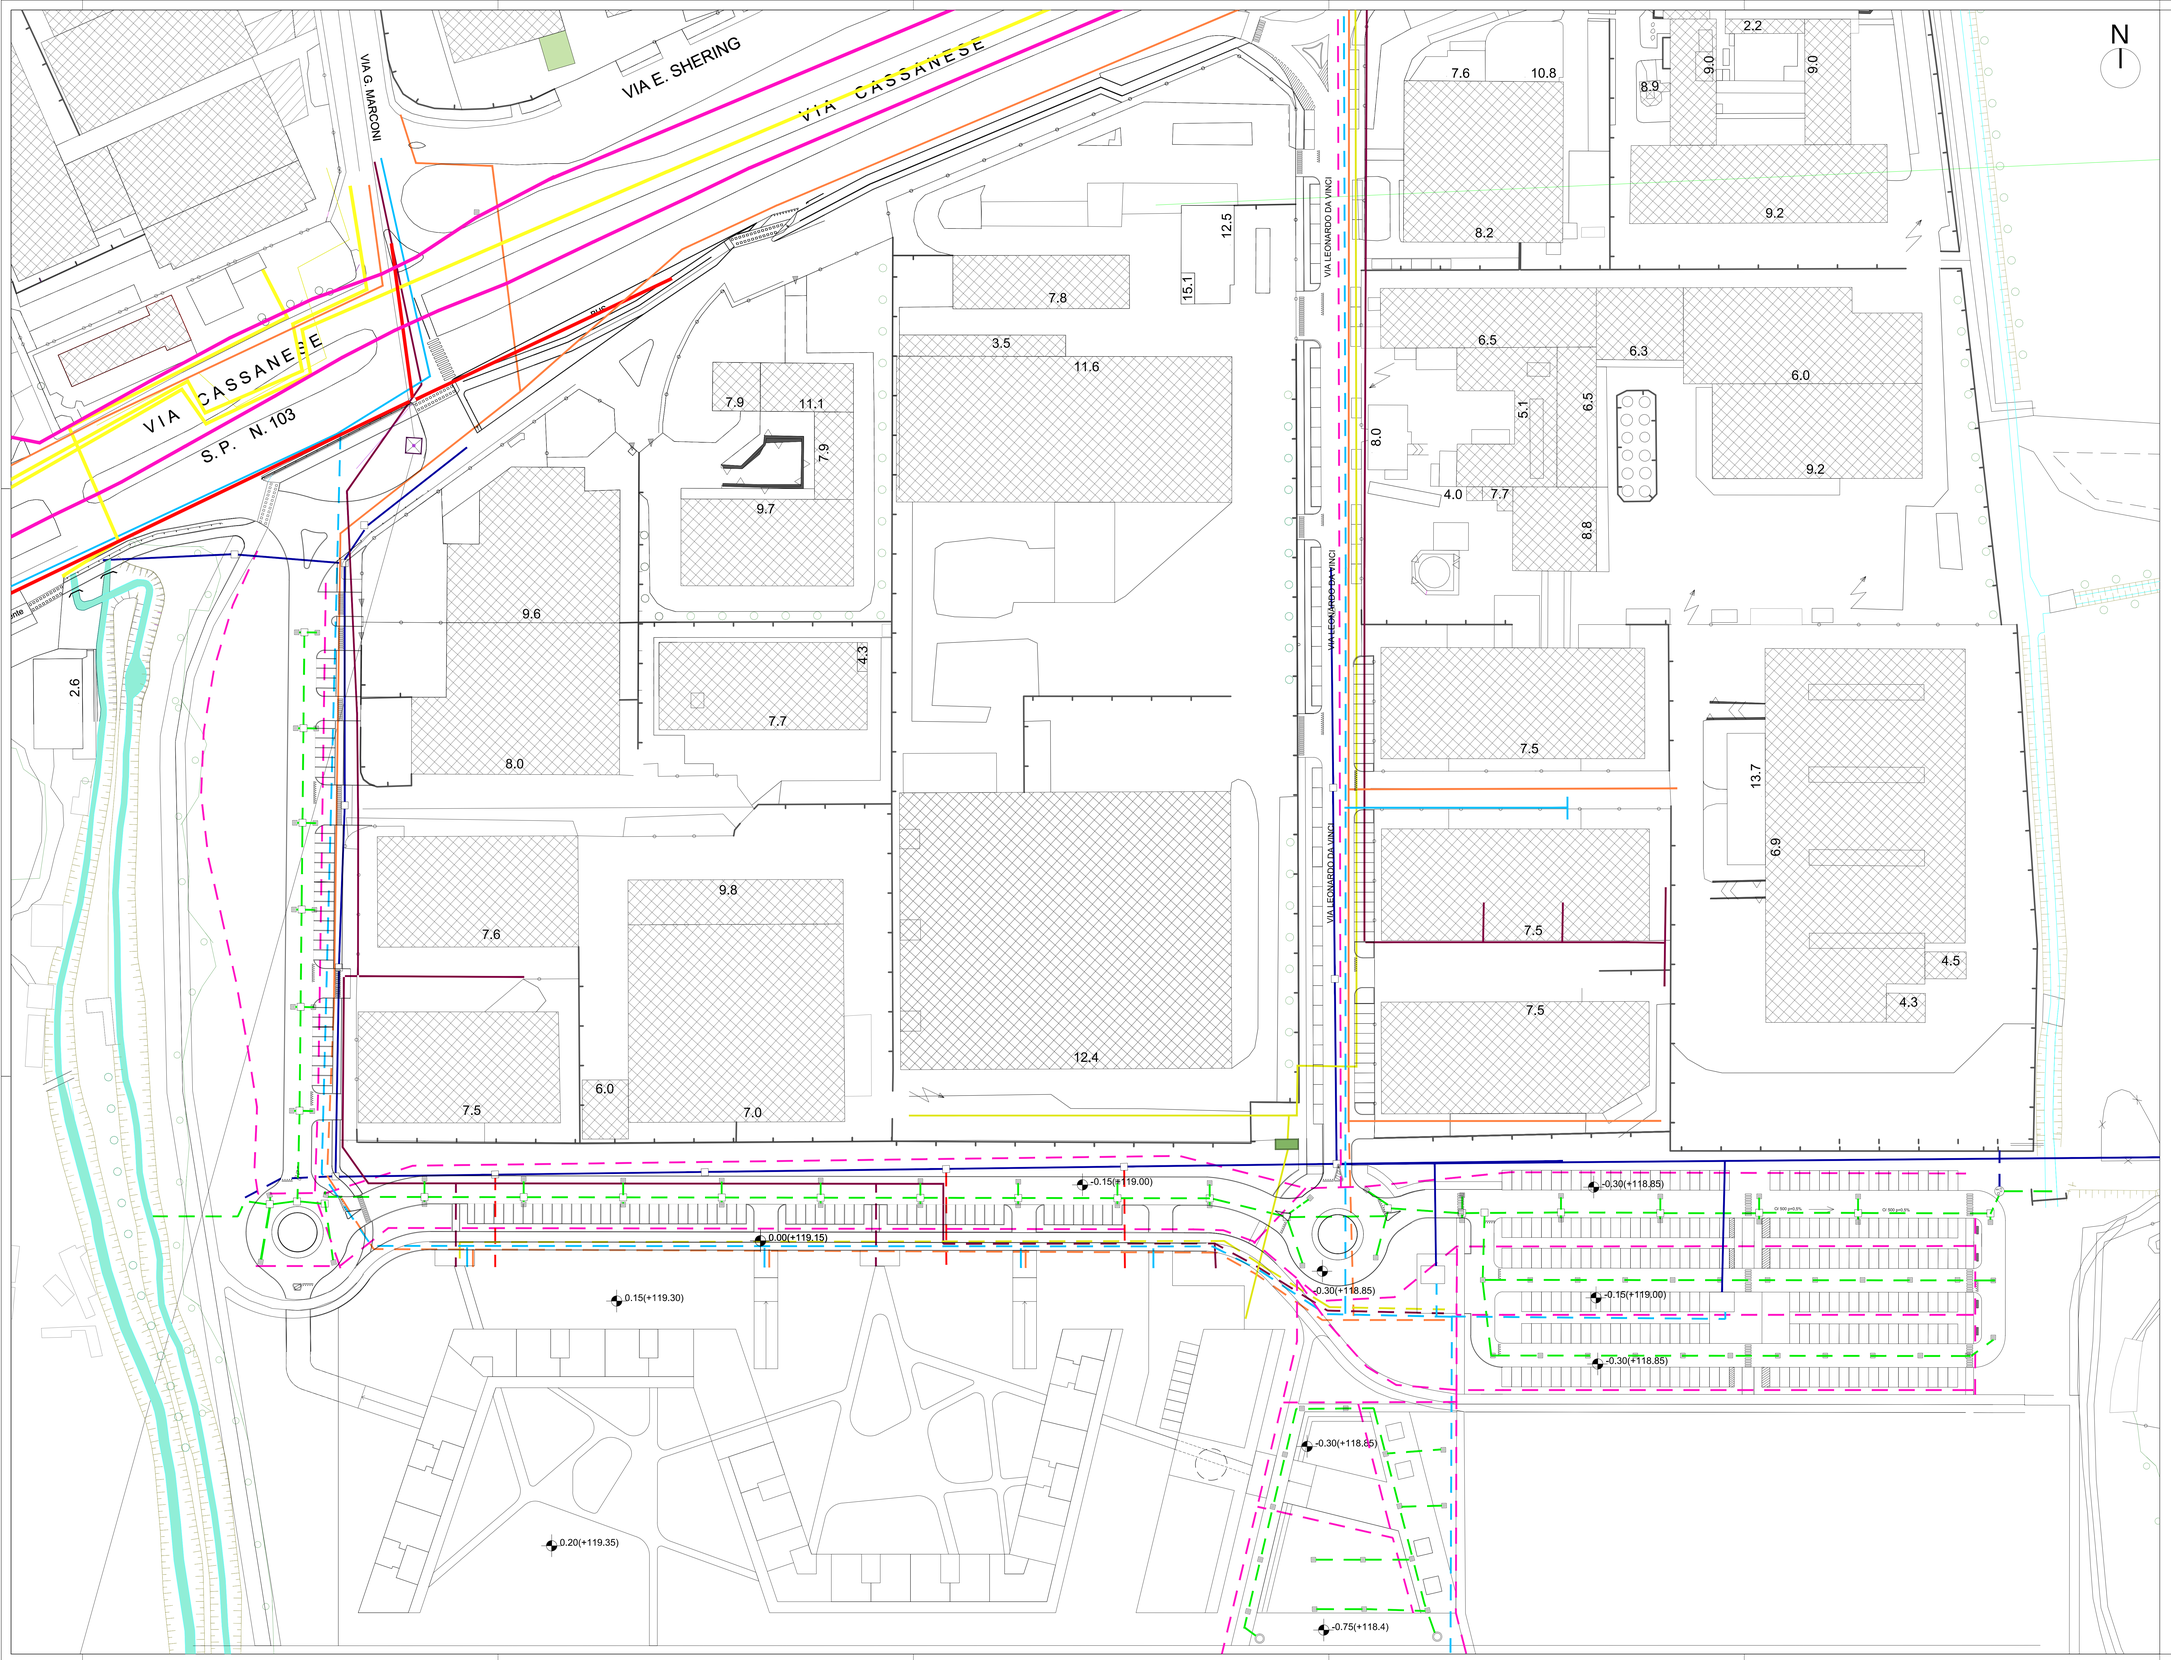

LEGENDA:

- CAMERETTA ISPEZIONE
- CADITOIA
- DESOLEATORE E DISABBIATORE
- POZZO PERDENTE
- ACQUA POTABILE
- FOGNATURA ACQUE MISTE
- FOGNATURA ACQUE NERE
- FOGNATURA ACQUE BIANCHE
- ENERGIA ELETTRICA
- GAS
- TELECOM E FIBRA OTTICA
- ILLUMINAZIONE PUBBLICA

N.B - Le linee tratteggiate rappresentano le reti di nuova realizzazione, mentre quelle continue si risferiscono alle reti esistenti

Città di Segrate

PIANO ATTUATIVO SOTTOAMBITO CP1b

Ambito di trasformazione pubblica TRP1

ai sensi dell'art. 14 Legge Regionale per il Governo del Territorio del 11/03/2005; n. 12 e s.m.i.

COMMITTENTE:	**Holcim Aggregati Calcestruzzi S.r.l.** **Piazzale Luigi Cadorna - 6 20123 Milano**	Holcim
OGGETTO:	**PIANO ATTUATIVO SOTTOAMBITO CP1b** **AMBITO DI TRASFORMAZIONE PUBBLICA TRP1** **AREE EX CAVA CASCINA LIRONE** **SITE IN SEGRATE (MI)**	TAV. 15
FASE:	**PIANO ATTUATIVO**	COMM.: 21-2018
TITOLO:	**STATO DI PROGETTO** **La rete dei sottoservizi** **ambito nord** **residenziale, commerciale, direzionale**	SCALA: 1:500
PROGETTISTA:	Arch. Andrea Fiorentini — albo Milano: 7655	DATA: 30.05.2019
CONSULENTI:	Arch. Patrizia Fiorentini — albo Milano: 5610	REV.
		REV.
		REV.
		REV.

Il Committente
Holcim Aggregati Calcestruzzi Srl

Il Progettista
Arch. Andrea Fiorentini

Documenti firmati digitalmente secondo le disposizioni di legge

.....

.....

fiorentiniassociati
studio di architettura
via Borioli, 13 - 20090 Segrate (MI)
T 02 36 72 18 14
F 02 36 72 88 65
info@fiorentiniassociati.it
www.fiorentiniassociati.it