



Particolare rotatoria a Nord del Comparto- Sezione scala 1:50

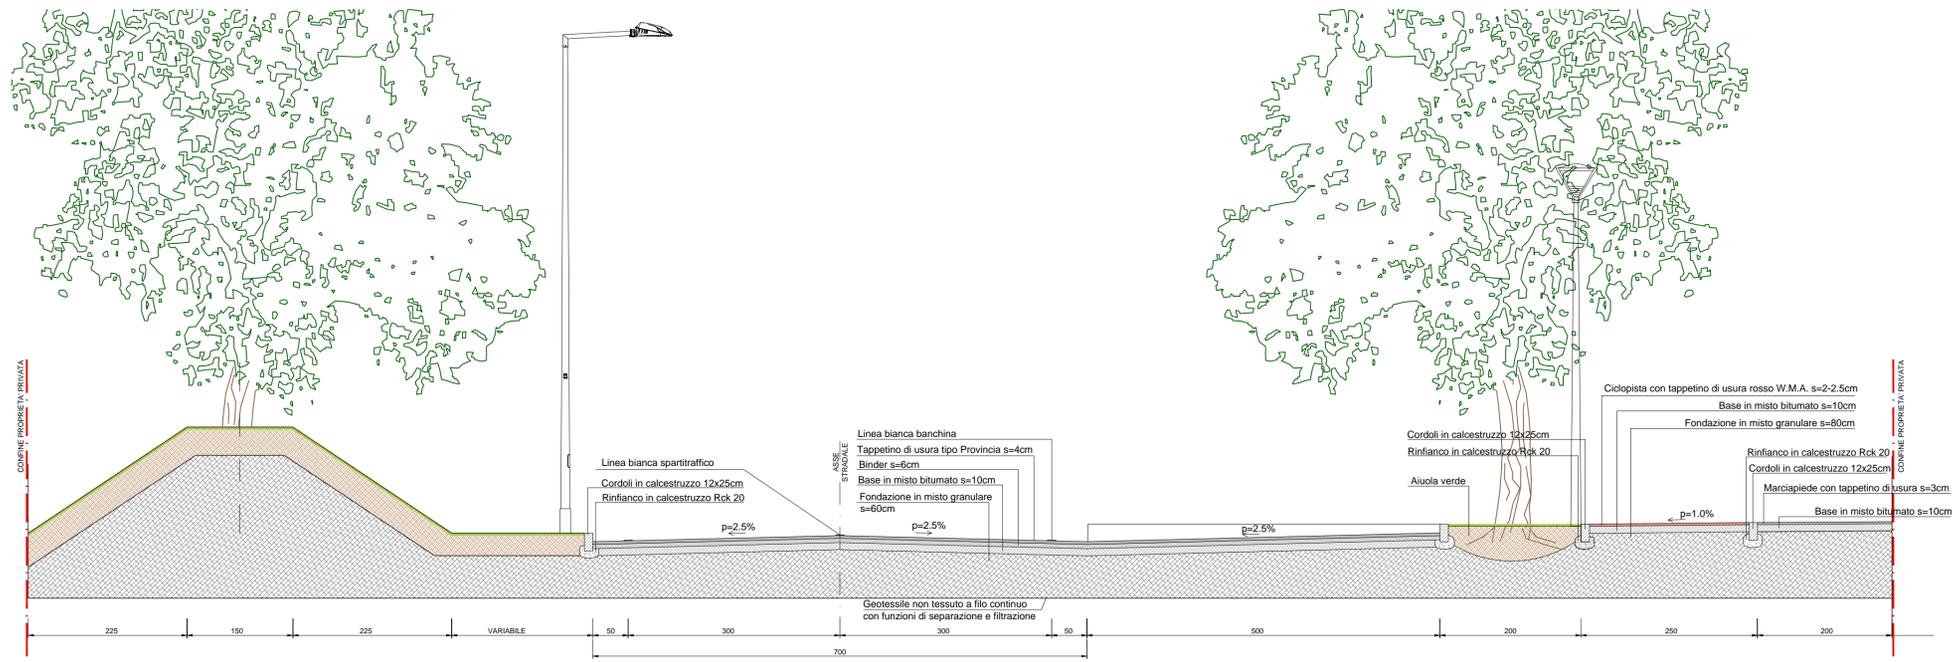

Particolare strada a nord del comparto - Sezione scala 1:50

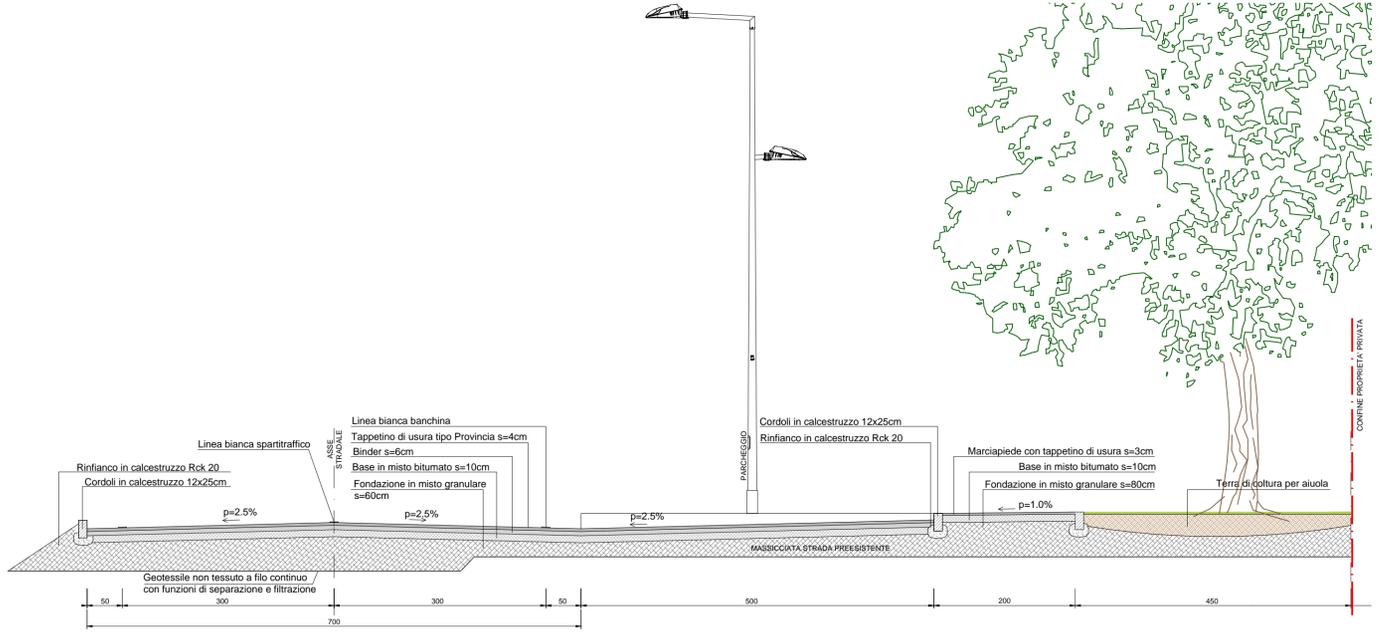

Particolare nuova Via Cava Trombetta - Sezione scala 1:50



Città di Segrate

PIANO ATTUATIVO SOTTOAMBITO CP1b

Ambito di trasformazione pubblica TRP1

ai sensi dell'art. 14 Legge Regionale per il Governo del Territorio del 11/03/2005; n. 12 e s.m.i.

COMMITTENTE: Holcim Aggregati Calcestruzzi S.r.l. Piazzale Luigi Cadorna - 6 20123 Milano	 Holcim
OGGETTO: PIANO ATTUATIVO SOTTOAMBITO CP1b AMBITO DI TRASFORMAZIONE PUBBLICA TRP1 AREE EX CAVA CASCINA LIRONE SITE IN SEGRATE (MI)	TAV. <h1 style="font-size: 2em;">20</h1>
FASE: PIANO ATTUATIVO	COMM.: 21-2018
TITOLO: STATO DI PROGETTO Opere di urbanizzazione Sezioni stradali	SCALA: 1:50
PROGETTISTA: Arch. Andrea Fiorentini albo Milano: 7655 CONSULENTI: Arch. Patrizia Fiorentini albo Milano: 5610	DATA: 30.05.2019 REV. REV. REV.
<p><i>Il Committente</i> Holcim Aggregati Calcestruzzi Srl</p> <p><i>Il Progettista</i> Arch. Andrea Fiorentini</p> <p><i>Documenti firmati digitalmente secondo le disposizioni di legge</i></p>	
 fiorentiniassociati studio di architettura via Bonoli, 13 - 20090 Segrate (MI)	
T 02 36 72 76 14 F 02 36 72 85 63 info@fiorentiniassociati.it www.fiorentiniassociati.it	