


- PERIMETRO AMBITO CP1c    RILIEVO CELERIMETRICO CON STRUMENTAZIONE LEICA TS06 PLUS STAZIONE TOTALE
- PERIMETRO AMBITO DI RICADUTA ESTERNO AL TRP1 DEI DIRITTI VOLUMETRICI  
RILIEVO CELERIMETRICO CON STRUMENTAZIONE LEICA TS06 PLUS STAZIONE TOTALE



N. B. Le superfici sono determinate attraverso la funzione del comando computerizzato " misura area " del programma AutoCAD, tramite. perimetro chiuso da polilinea 2D.

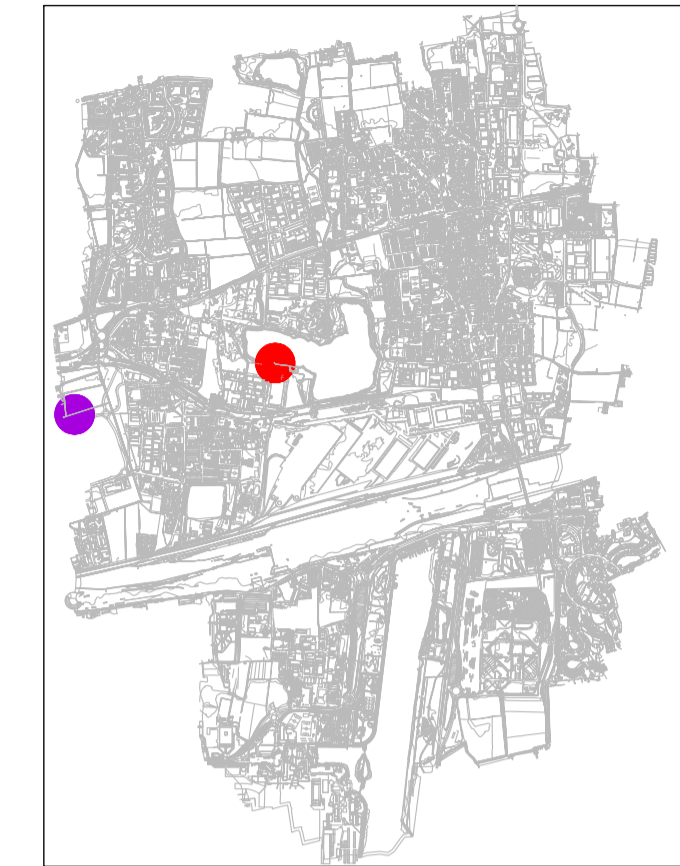

# COMUNE DI SEGRATE

CITTÀ METROPOLITANA DI MILANO

PIANO ATTUATIVO CONFORME AL PGT - CP1c  
CON RICOLLOCAZIONE PARZIALE DEI DIRITTI  
VOLUMETRICI IN AMBITO PRIVATO ESTERNO  
AL " TRP1 Centro Parco "

**IMMOBILIARE 2C S.p.A.**  
Via Nuova Rivoltana, 99 -Pioltello

Arch. Maurizio Ferrari  
Ordine degli Architetti, Pianificatori e Paesaggisti della Provincia di Milano n.5368  
Architettura e Urbanistica  
Largo Quinto Alpini, 12 - 20145 Milano Italy  
maur.ferrari@archiworld. it  
ferrari.5368@oamilano. it

Architecture and Urban Planning  
10 Greycoat Place Westminster - London SW1P 1SB - England  
arch.maurizioferrari@maurizioferrari.co.uk

TAV. RILIEVO DELLE AREE DI INTERVENTO    Scala: 1:1000

Data  
Novembre 2017  
Rev.  
Maggio 2018

TAVOLA  
**A\_04**