




**LEGENDA**

- Perimetro ambito CP1c
- Aree a verde post cessione
- Aree a verde esistenti
- Aree a verde private
- Discesa pedonale bordo lago in previsione
- Pista ciclopedonale esistente
- Pista ciclopedonale in previsione
- Marciapiede e ciclopedonale da realizzare
- Edifici in progetto
- Cinosi igroflia - tipo 1
- Cinosi igroflia - tipo 2
- Area da inerbire
- Abies Normandia
- Acero
- Pyrus Chanticleer

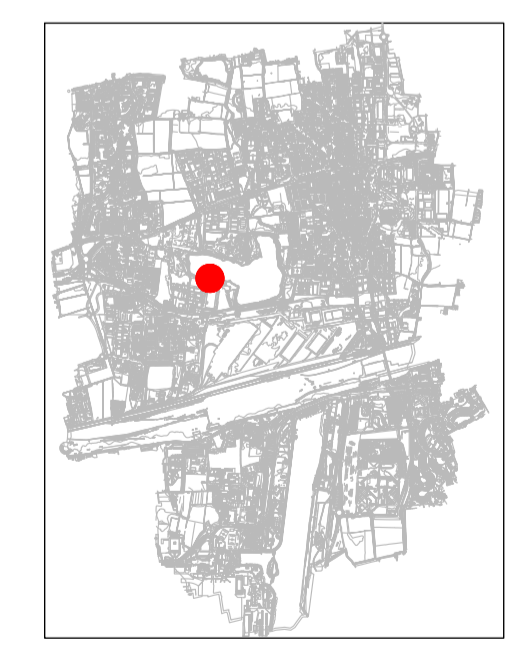

**CITTÀ DI SEGRATE**  
CITTÀ METROPOLITANA DI MILANO

**PIANO ATTUATIVO CONFORME AL PGT - CP1c  
CON RICOLLOCAZIONE PARZIALE DEI DIRITTI  
VOLUMETRICI IN AMBITO PRIVATO ESTERNO  
AL " TRP1 Centro Parco "**

**IMMOBILIARE 2C S.p.A.**  
Via Nuova Rivoltana, 99 -Pioltello

Arch. Maurizio Ferrari  
Ordine degli Architetti, Pianificatori e Paesaggisti della Provincia di Milano n.5368  
Architettura e Urbanistica  
Largo Quinto Alpini, 12 - 20145 Milano Italy  
maur.ferrari@archiworld.it  
ferrari.5368@oamilano.it

Architecture and Urban Planning  
10 Greycoat Place Westminster - London SW1P 1SB - England  
arch.maurizioferrari@maurizioferrari.co.uk

TAV. IPOTESI PLANIVOLUMETRICO PIANO      Scala: 1:500  
ATTUATIVO CP1 SOTTO AMBITI c/a - c/b  
POST CESSIONI

Data  
Novembre 2017  
Rev.  
Maggio 2018

TAVOLA  
**A\_08**