


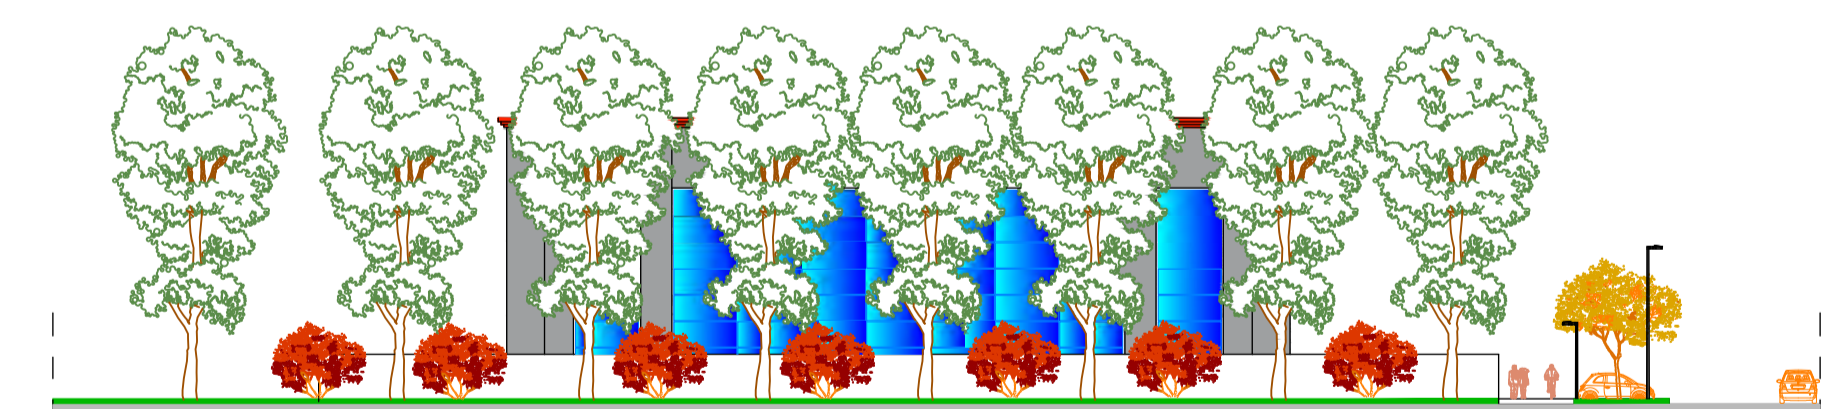


PROSPETTO SUD




PROSPETTO NORD




PROSPETTO OVEST

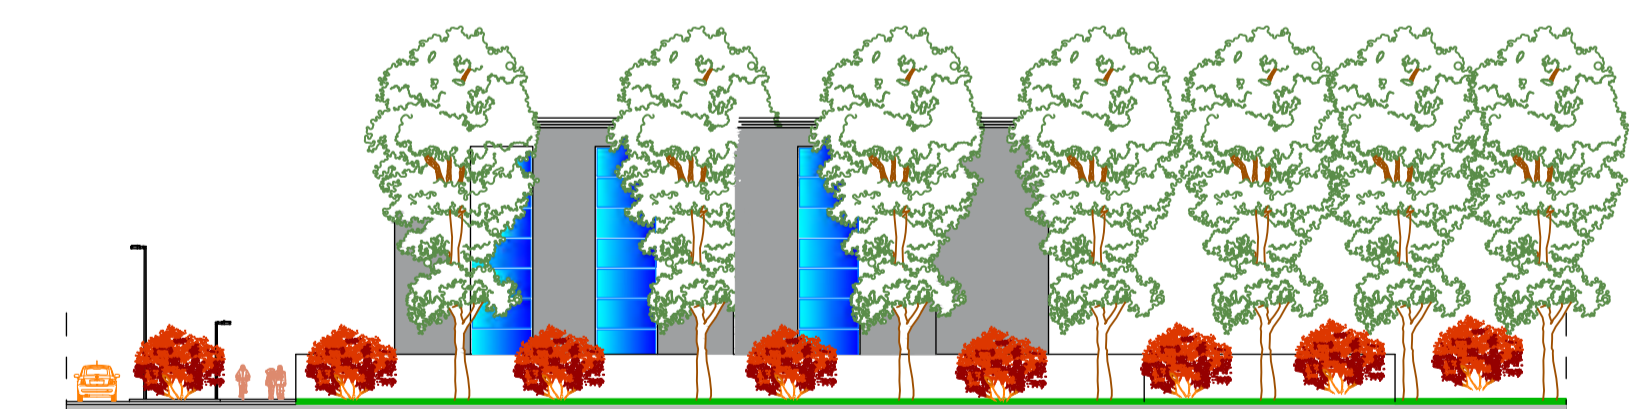


PROSPETTO EST

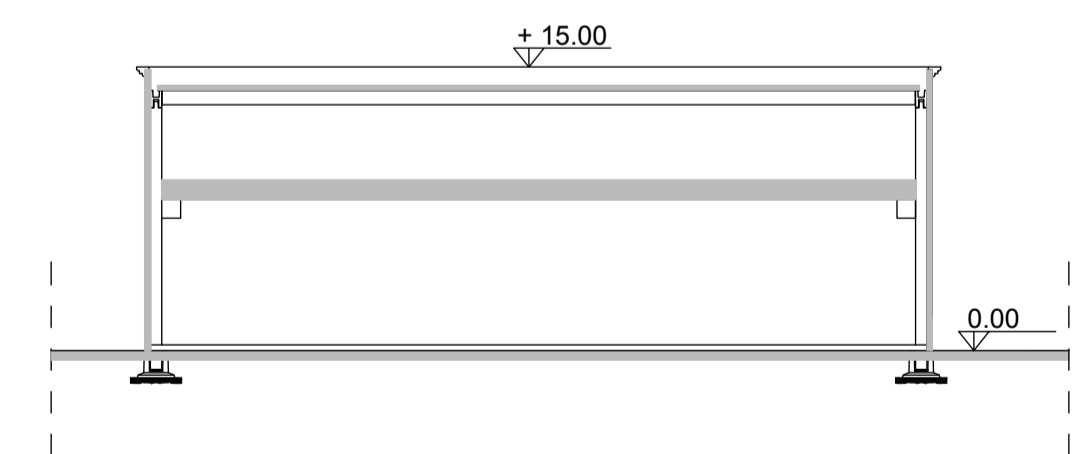

SEZIONE EDIFICIO A

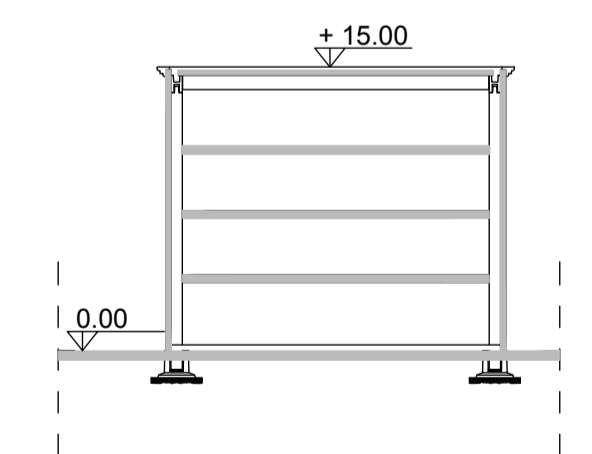

SEZIONE EDIFICIO B

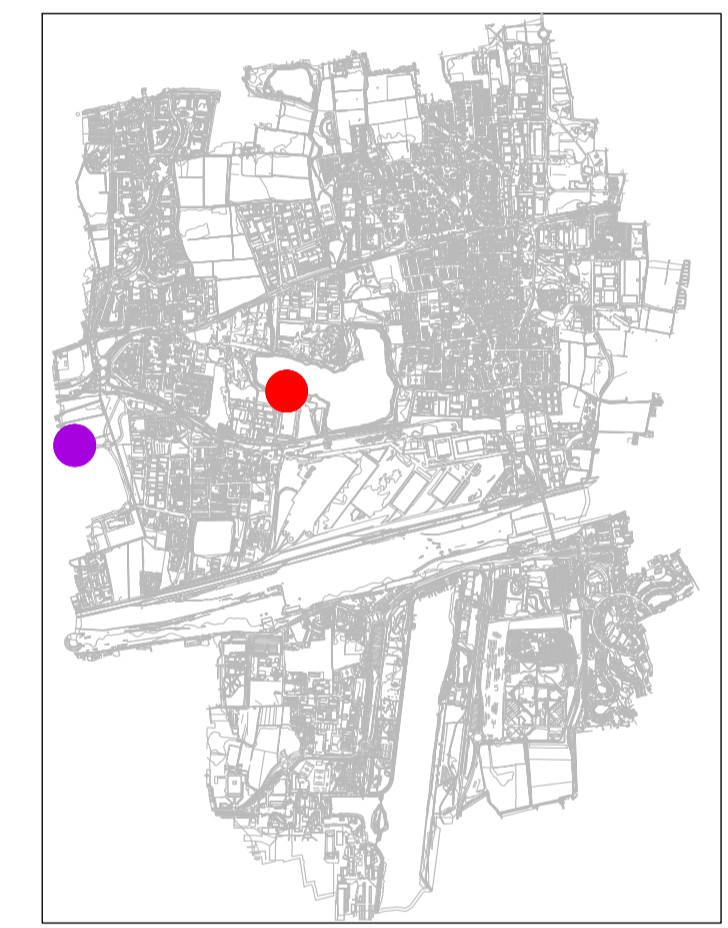

COMUNE DI SEGRATE
CITTÀ METROPOLITANA DI MILANO

PIANO ATTUATIVO CONFORME AL PGT - CP1c
CON RICOLLOCAZIONE PARZIALE DEI DIRITTI
VOLUMETRICI IN AMBITO PRIVATO ESTERNO
AL " TRP1 Centro Parco "

IMMOBILIARE 2C S.p.A.
Via Nuova Rivoltana, 99 -Pioltello

Arch. Maurizio Ferrari
Ordine degli Architetti, Pianificatori e Paisaggisti della Provincia di Milano n.5368
Architettura e Urbanistica
Largo Quinto Alpini, 12 - 20145 Milano Italy
maur.ferrari@archiworld.it
ferrari.5368@comilano.it

Architecture and Urban Planning
10 Greycoat Place Westminster - London SW1P 1SB - England
arch.maurizioferrari@maurizioferrari.co.uk

TAV. **PROSPETTI E SEZIONE EDIFICI** Scala: **1:400**
NELL' AMBITO CP1c

Data
Novembre 2017
Rev.

TAVOLA
A_11