




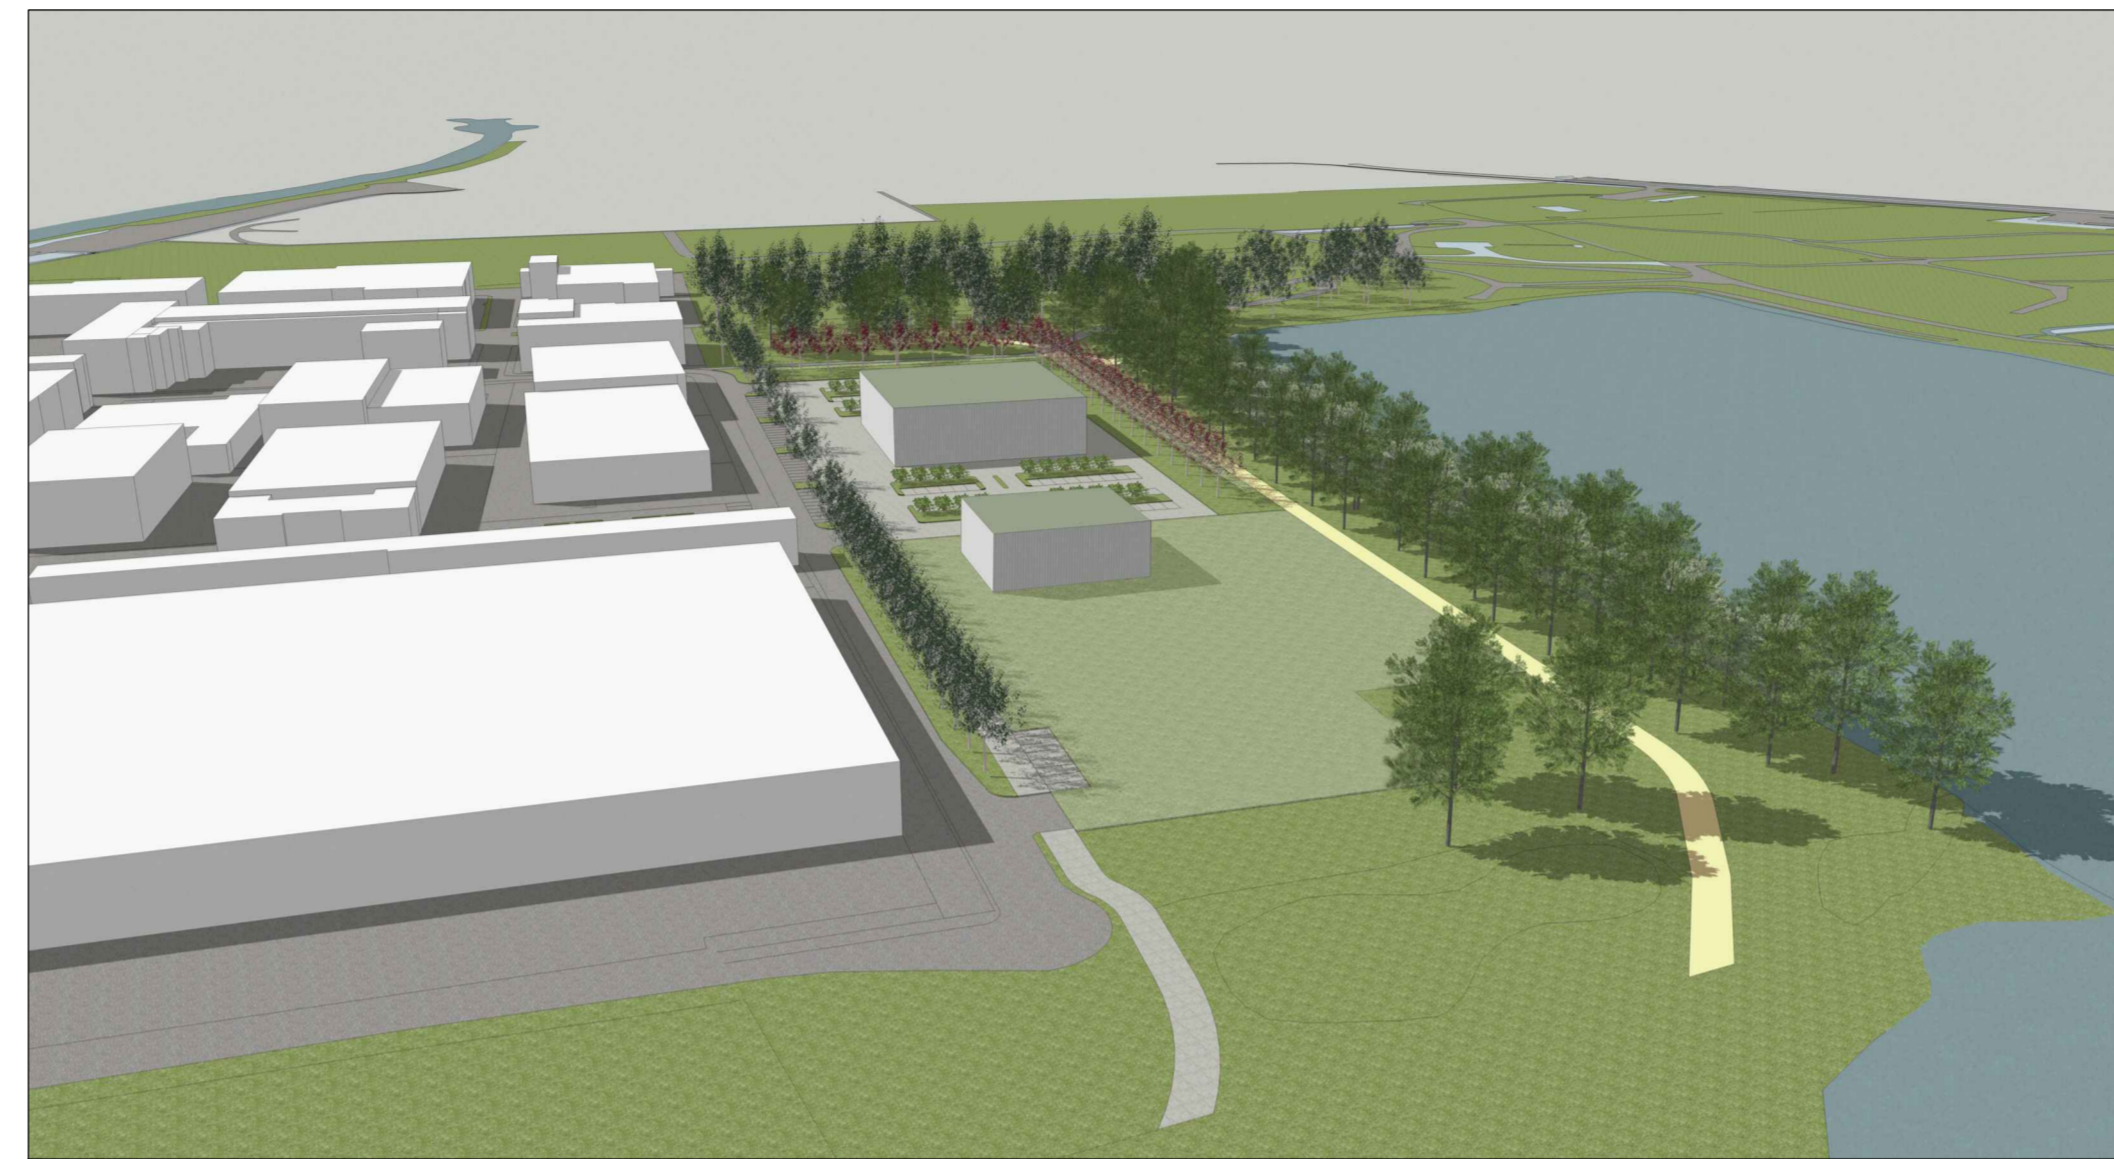


VISTA 1

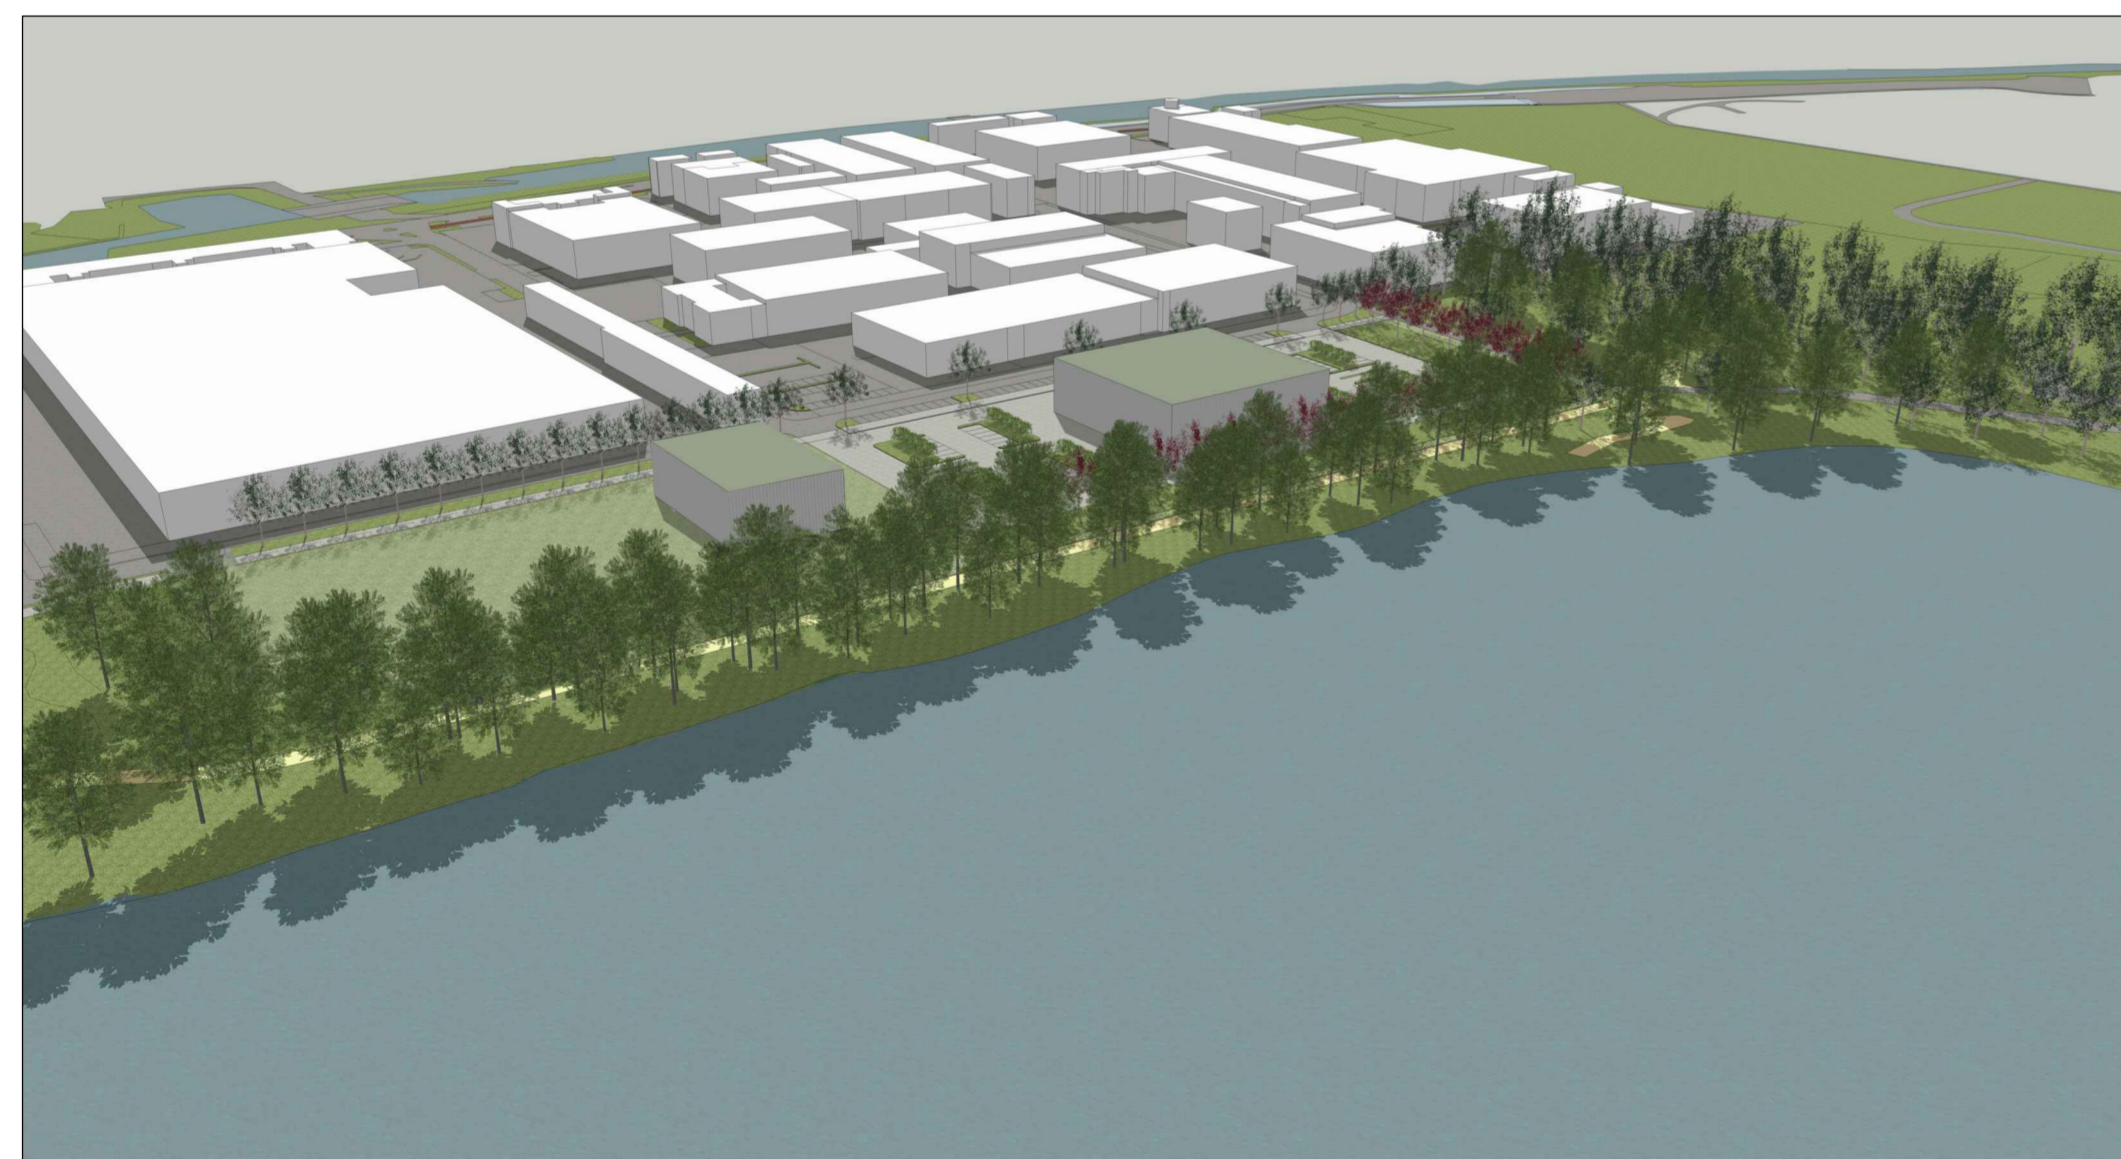


VISTA 2

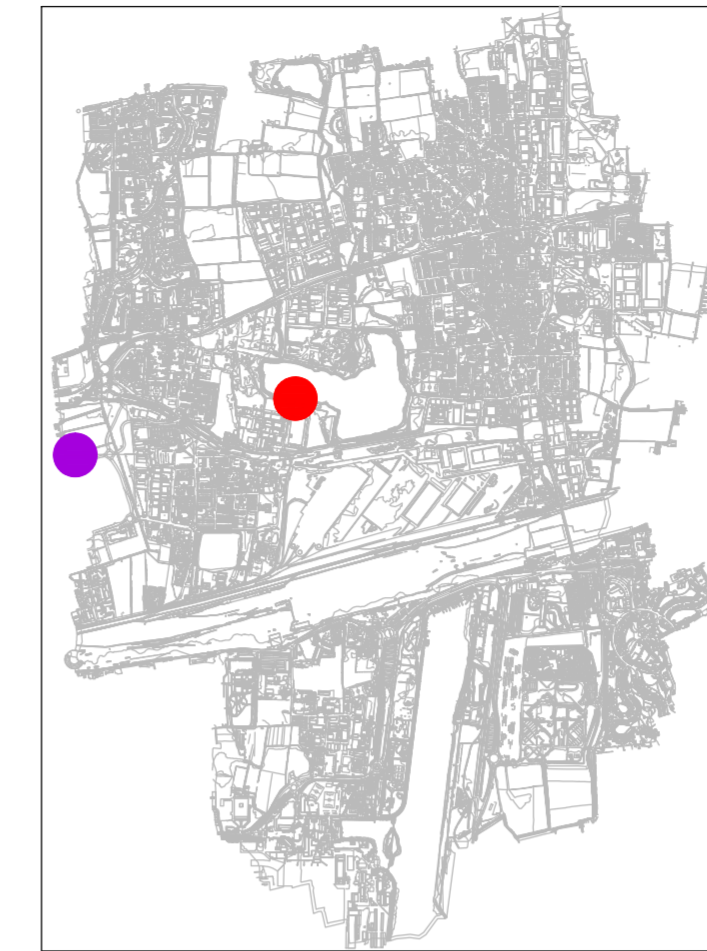

VISTA 3

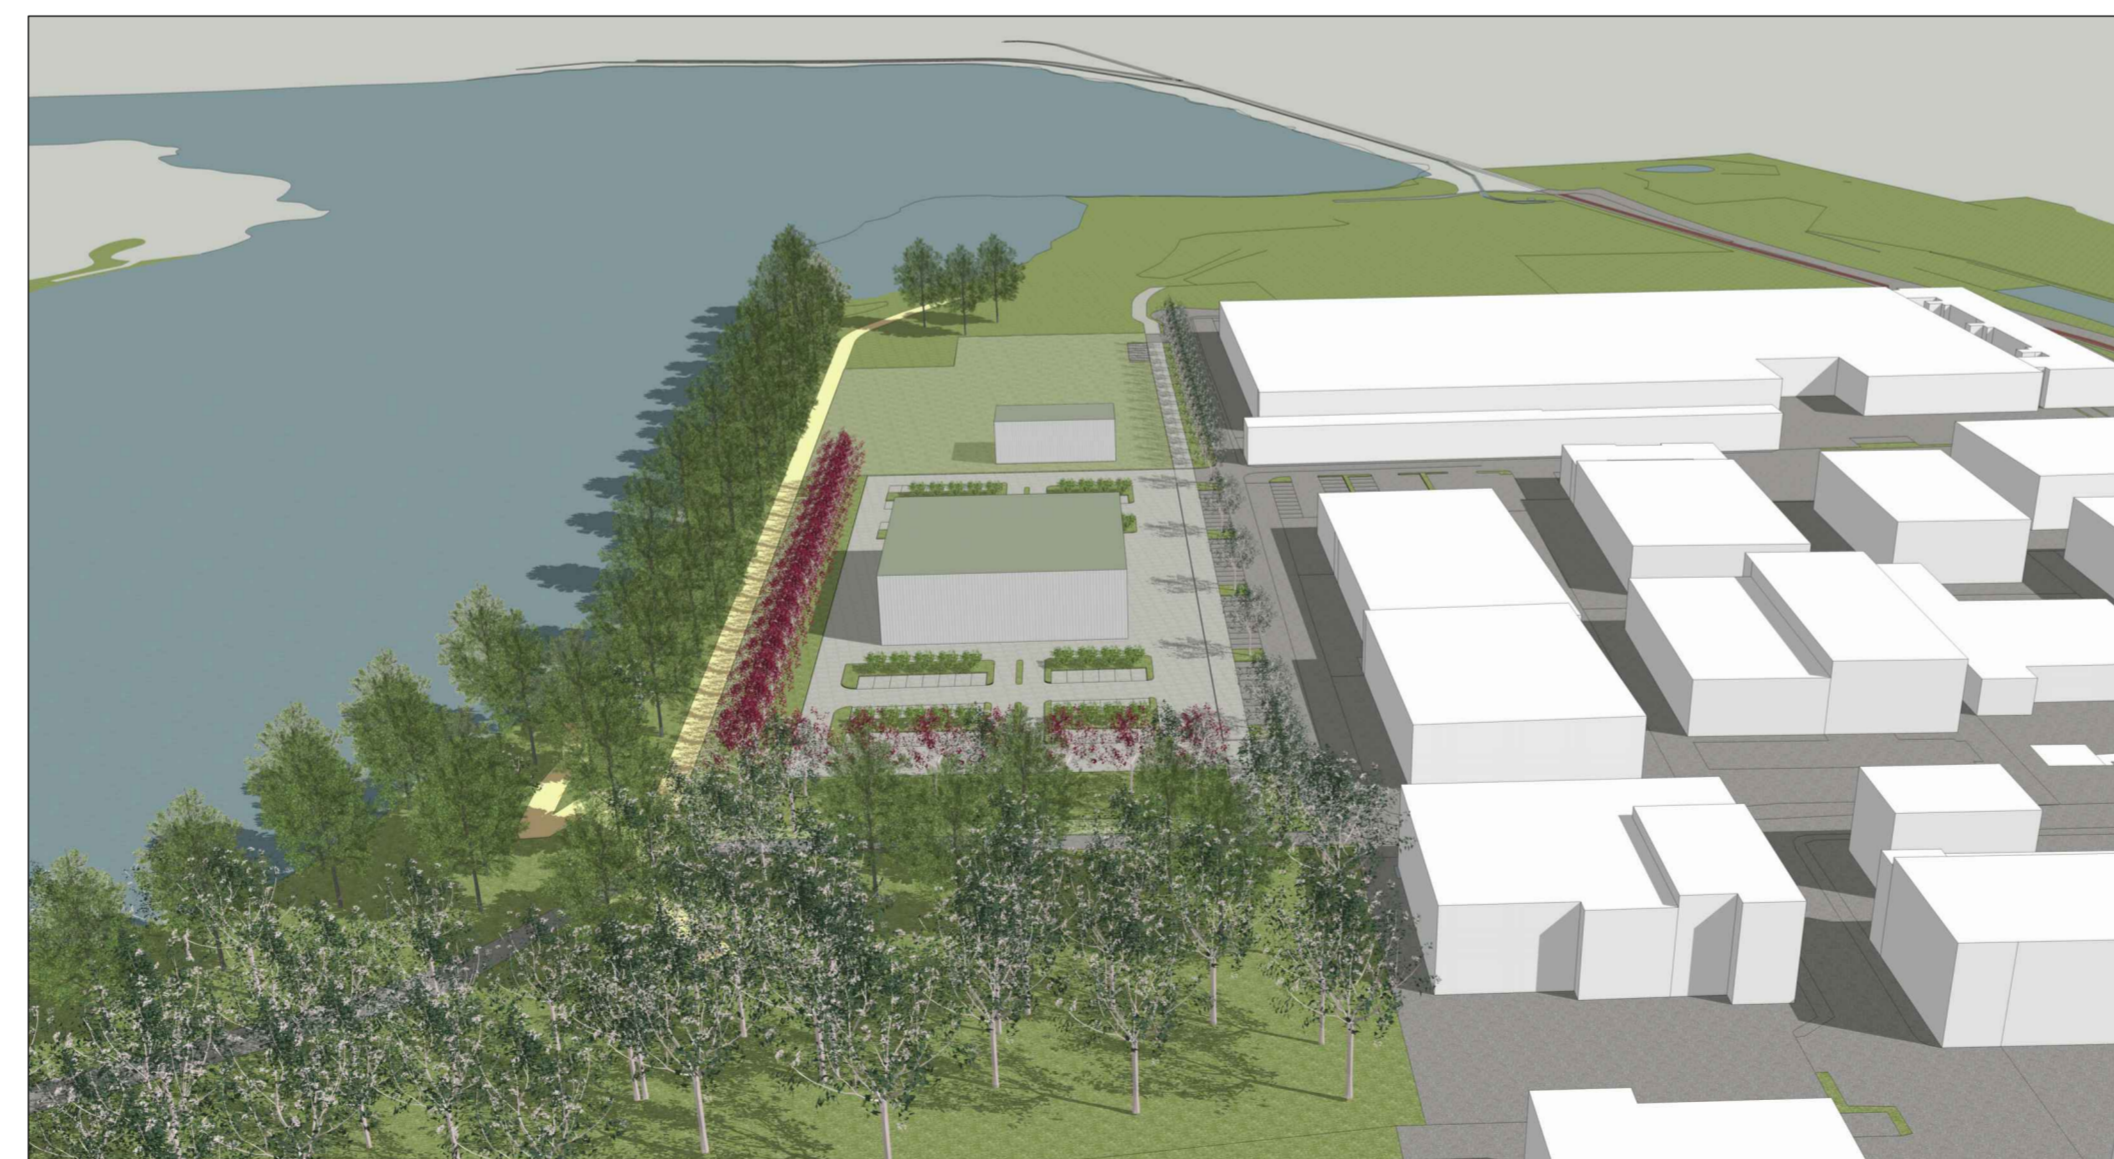

VISTA 4

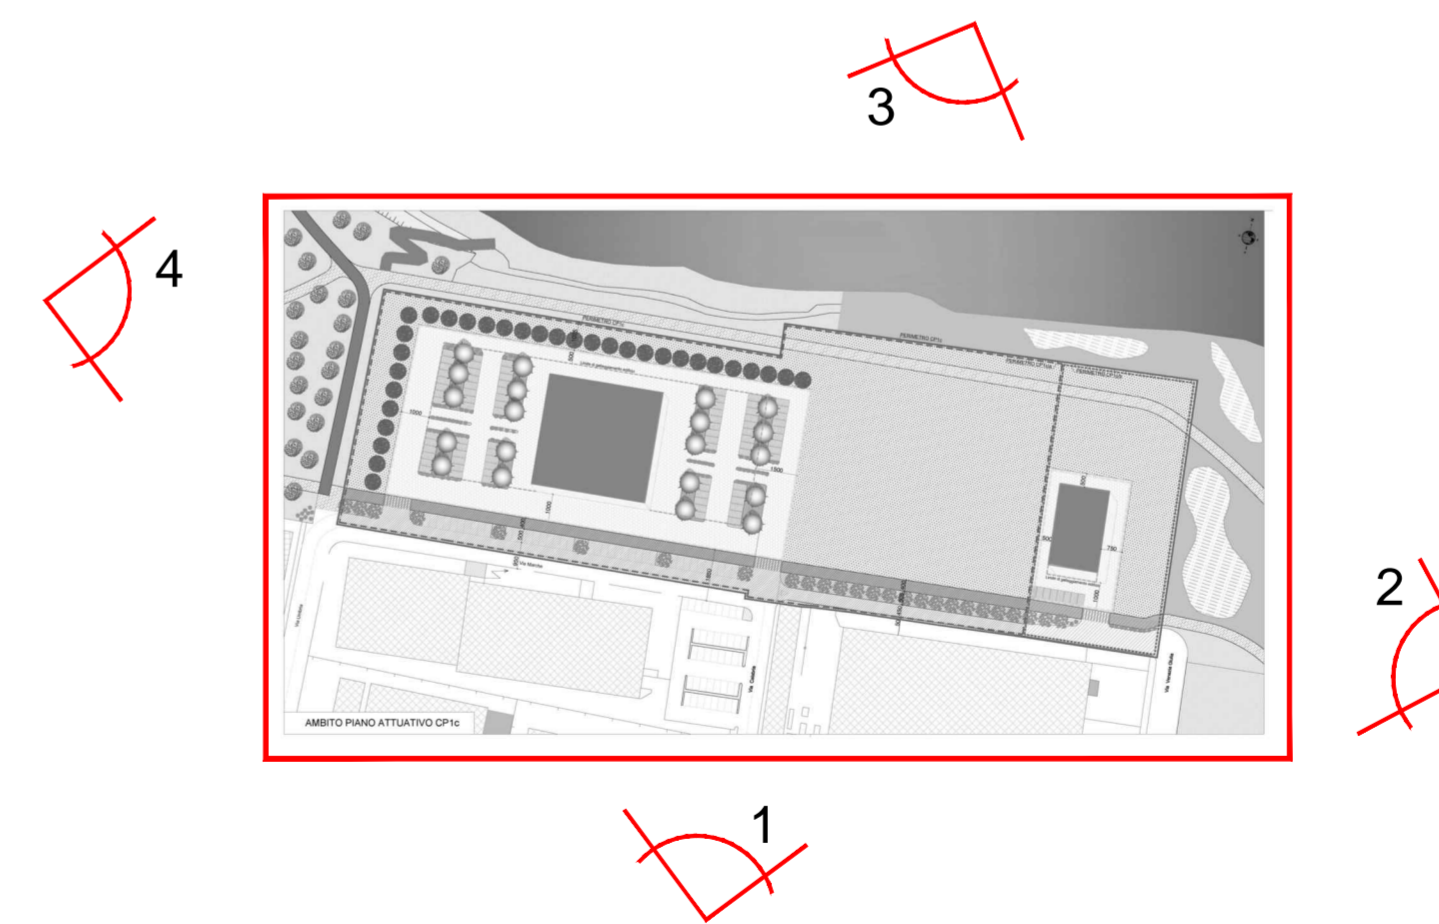

CITTÀ DI SEGRATE
CITTÀ METROPOLITANA DI MILANO

PIANO ATTUATIVO CONFORME AL PGT - CP1c
CON RICOLLOCAZIONE PARZIALE DEI DIRITTI
VOLUMETRICI IN AMBITO PRIVATO ESTERNO
AL " TRP1 Centro Parco "

IMMOBILIARE 2C S.p.A.
Via Nuova Rivoltana, 99 - Pioltello

Arch. Maurizio Ferrari
Ordine degli Architetti, Pianificatori e Paisaggisti della Provincia di Milano n. 5368
Architettura e Urbanistica
Largo Quinto Alpini, 12 - 20145 Milano Italy
maur.ferrari@archworld.it
ferrari.5368@comilano.it

Architecture and Urban Planning
10 Greycoat Place Westminster - London SW1P 1SB - England
arch.maurizioferrari@maurizioferrari.co.uk

TAV. SKYLINE DEGLI EDIFICI IN PROGETTO
NELL ' AMBITO CP1 c - POST CESSIONI

Scala: /

Data
Novembre 2017
Rev.

TAVOLA
A_15