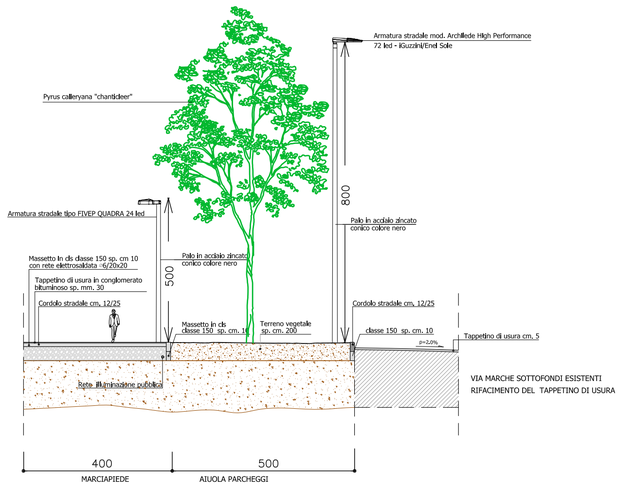

SEZIONE RIQUALIFICAZIONE VIA MARCHE - TRATTA ESISTENTE
Scala 1:50

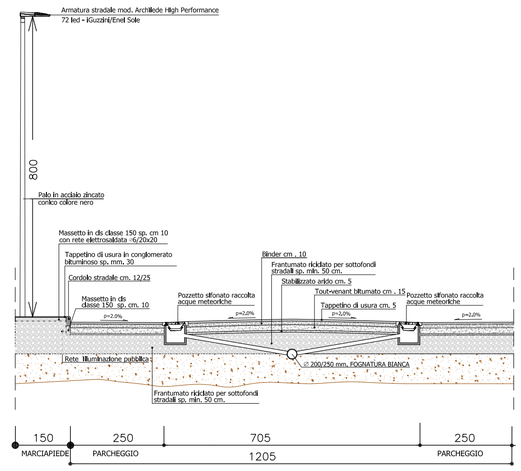

SEZIONE NUOVA STRADA - PROLUNGAMENTO VIA LAMBRETTA
Scala 1:100

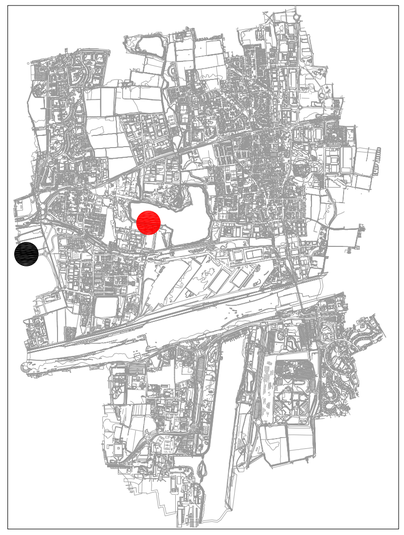

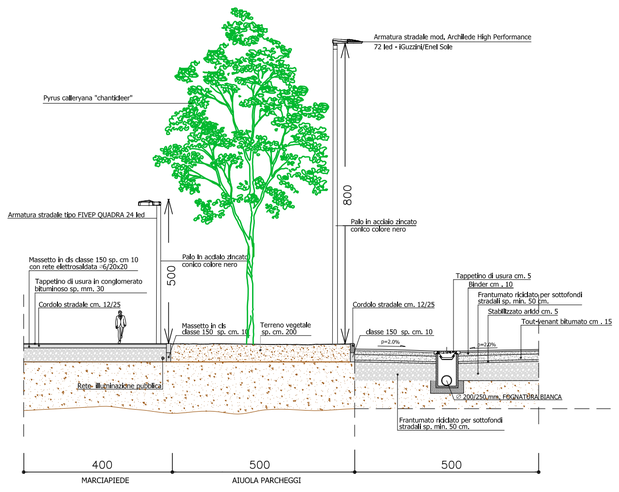

SEZIONE RIQUALIFICAZIONE VIA MARCHE - PROLUNGAMENTO TRATTA ESISTENTE
Scala 1:50

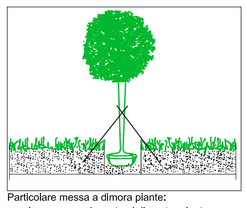

Particolare messa a dimora piante:
- sezione scavo adeguata al diametro pianta
- tutori n°2, rinterro con terra da coltivo e conca,

PARTICOLARE COSTRUTTIVO
PRATO
Miscuglio per prato- lollium perenne 30%
festuca in varietà 30% e poa 40%

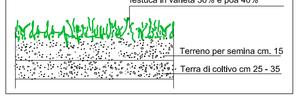

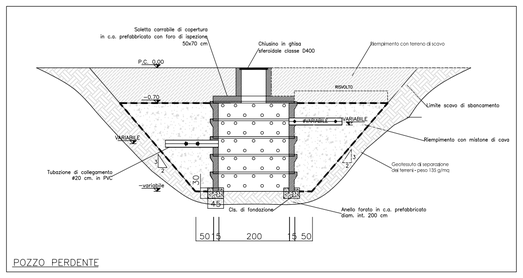

POZZO PERDENTE

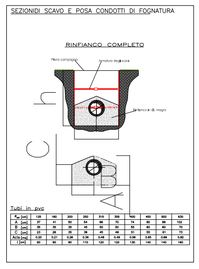

DIAMETRO CONDOTTO	PROFONDITA' DEL FONDO CAMERETTA RISPETTO AL TERRENO					
	< 100 cm		< 150 cm		> 200 cm	
[cm]	X [cm]	Y [cm]	X [cm]	Y [cm]	X [cm]	Y [cm]
20	60	60	100	100	125	125
30	60	60	100	100	125	125
40	80	80	100	100	125	125
50	100	100	100	100	125	125
60	100	100	100	100	125	125
80	-	-	125	125	125	125
100	-	-	-	-	150	150
120	-	-	-	-	175	175
140	-	-	-	-	200	200

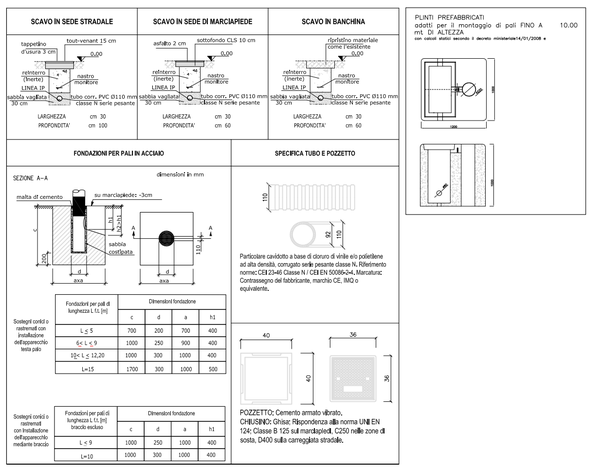

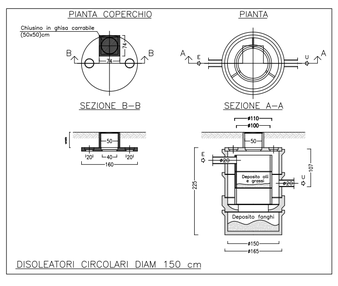

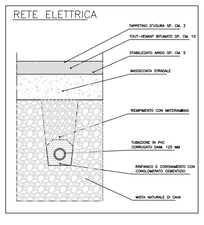

CITTÀ DI SEGRATE

CITTÀ METROPOLITANA DI MILANO

PIANO ATTUATIVO CONFORME AL PGT - CP1c CON RICOLLOCAZIONE PARZIALE DEI DIRITTI VOLUMETRICI IN AMBITO PRIVATO ESTERNO AL " TRP1 Centro Parco "

IMMOBILIARE 2C S.p.A.

Via Nuova Rivoltana, 99 -Pioltello

Arch. Maurizio Ferrari
Ordine degli Architetti,Pianificatori e Paesaggisti della Provincia di Milano n.5368

Architettura e Urbanistica
Largo Quinto Alpini, 12 - 20145 Milano Italy
maur.ferrari@archiworld. it
ferrari.5368@oamilano. it

Architecture e Urban Planning
10 Greycoat Place Westminster - London SW1P 1SB - England
arch.maurizioferrari@maurizioferrari.co.uk

TAV. PARTICOLARI COSTRUTTIVI E SEZIONI TIPO

Scala: /

Data
Novembre 2017

Rev.

TAVOLA
A_20

....