



COMUNE DI SEGRATE

CITTÀ METROPOLITANA DI MILANO

PIANO ATTUATIVO DI INIZIATIVA PRIVATA CONFORME
AL PGT - AREA DI TRASFORMAZIONE PUBBLICA TRP1
AMBITO CP1 d

IMMOBILIARE 2C S.p.A.
Via Nuova Rivoltana, 99 -Pioltello

Arch. Maurizio Ferrari

Ordine degli Architetti, Pianificatori e Paesaggisti della Provincia di Milano n.5368

Architettura e Urbanistica

Largo Quinto Alpini, 12 - 20145 Milano Italy
maur.ferrari@archiworld.it
ferrari.5368@oamilano.it

Architecture e Urban Planning

10 Greycoat Place Westminster - London SW1P 1SB - England
arch.maurizioferrari@maurizioferrari.co.uk

TAV. RILIEVO DELL' AREA DI INTERVENTO Scala: 1:1000


Data

Gennaio 2018

Rev.

TAVOLA

A_03

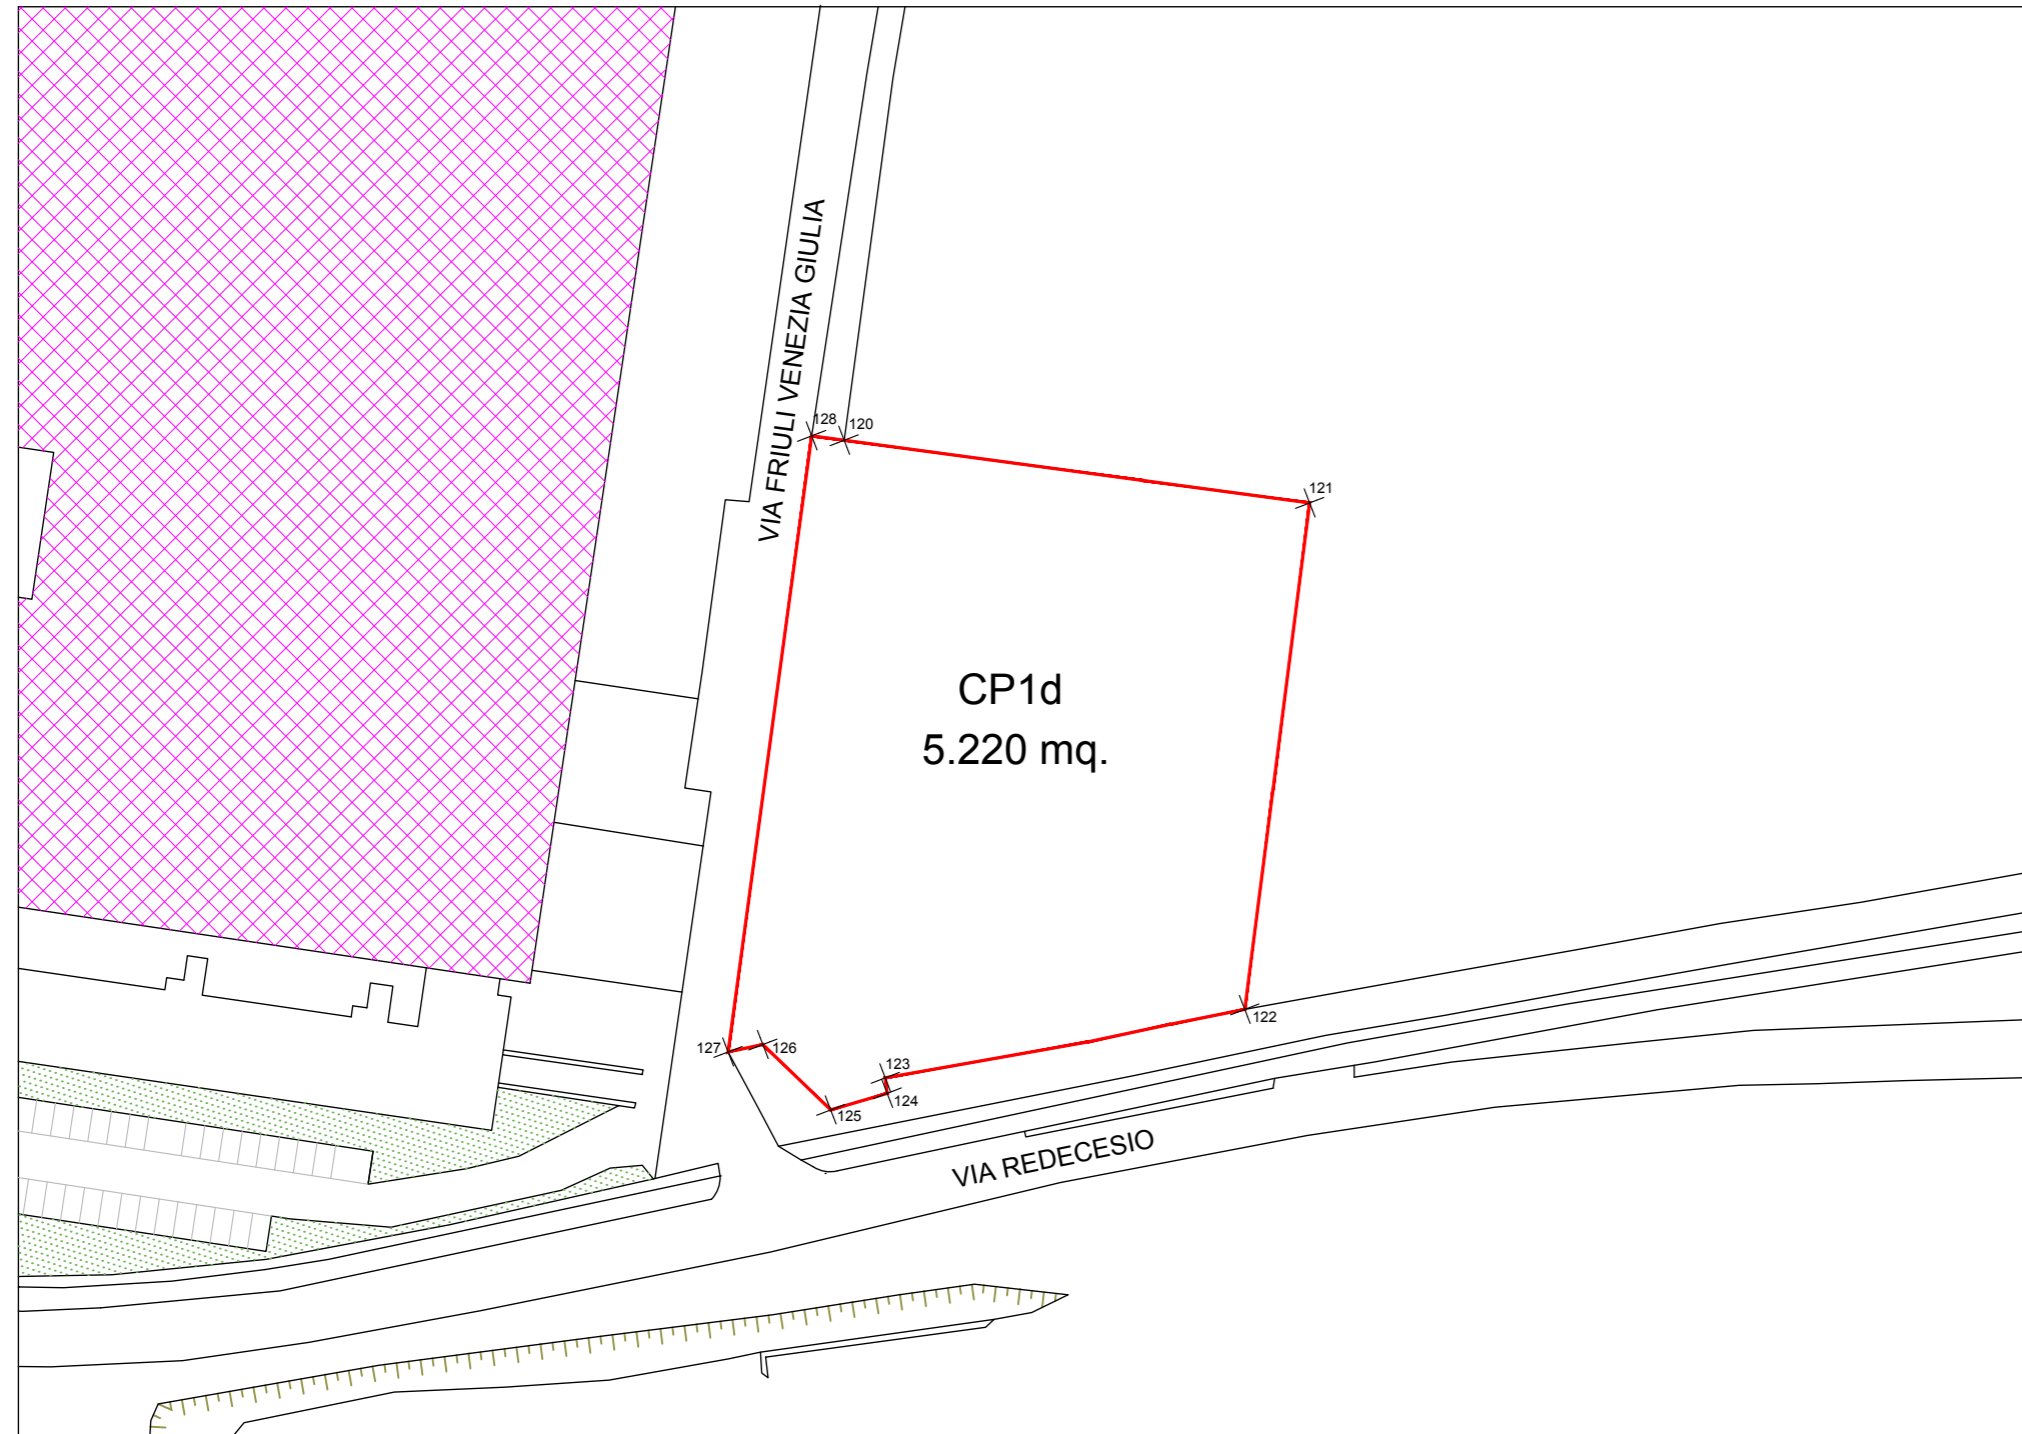

 PERIMETRO AMBITO CP1d RILIEVIO CELERIMETRICO CON STRUMENTAZIONE LEICA TS06 PLUS STAZIONE TOTALE

