






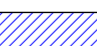
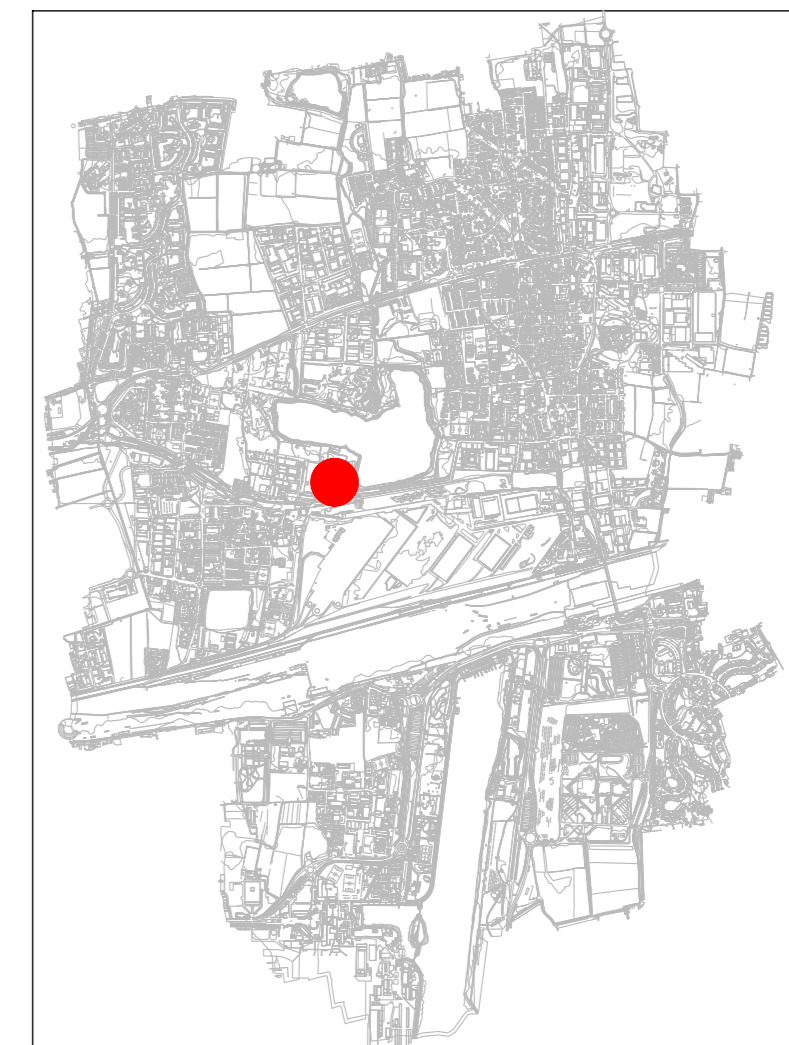




LEGENDA

-  PERIMETRO AREA AMBITO CP1D
-  EDIFICIO IN PROGETTO NELL' AMBITO CP1D
-  EDIFICI IN PROGETTO NELL' AMBITO CP1C
-  PISTA CICLOPEDONALE ESISTENTE
-  PISTA CICLOPEDONALE IN PREVISIONE
-  PERCORSI PEDONALI IN PREVISIONE
-  PERCORSO CICLOPEDONALE DI PREVISIONE
-  NUOVA VIABILITÀ IN PREVISIONE



CITTÀ DI SEGRATE
CITTÀ METROPOLITANA DI MILANO

PIANO ATTUATIVO DI INIZIATIVA PRIVATA CONFORME
AL PGT - AREA DI TRASFORMAZIONE PUBBLICA TRP1
AMBITO CP1 d

IMMOBILIARE 2C S.p.A.
Via Nuova Rivoltana, 99 - Ploffeio

Arch. Maurizio Ferrari
Ordine degli Architetti, Pianificatori e Paesaggisti della Provincia di Milano n. 5368
Architettura e Urbanistica
Largo Quinto Alpini, 12 - 20145 Milano Italy
maur.ferrari@archiworld.it
ferrari.536@proamilano.it

Architecture and Urban Planning
10 Greycoat Place Westminster - London SW1P 1SB - England
arch.maurizioferrari@maurizioferrari.co.uk

TAV. MASTERPLAN CP1d

Scala: 1:1000

Data
Gennaio 2017
Rev.

TAVOLA
A_05