

LEGENDA

- Perimetro ambito CP1d
- Superficie fondiaria SF
- Standard in cessione e/o asservimento
- Edificio MSV in progetto
- Parcheggi pertinenziali
- Aree a verde esistenti
- Aree a verde in cessione
- Aree a verde in superficie fondiaria
- Marciaapiede in cessione e/o asservimento
- Marciaapiede e ciclopedenale tratte da realizzare su sedime di proprietà Comunale
- Acer rubrum
- Pyrus Chanticleer


DATI URBANISTICI DEL PIANO ATTUATIVO TRP1

Centro Parco Ambito CP1d

Superficie Territoriale St	= mq. 5.229,00
Superficie Fondiaria Sf	= mq. 3.232,00
Aree in cessione Cp	= mq. 1.997,00
Dritti edificatori Slip	= mq. 1.550,00
Superficie coperta Rcf 50% di Sf =	= mq. 1.616,00
Occupaz. sottosuolo Ro 50% di Sf =	= mq. 1.616,00
Standard minimo SdM 70% di St =	= mq. 3.660,00
Altezza max. edifici H	ml. 25,00

DATI URBANISTICI DI PROGETTO - CP1 d

Superficie Territoriale St	mq. 5.220,00
Cessione minime Cp	mq. 1.997,00
Cessioni e asservimenti in Progetto:	
- aree a verde	mq. 692,00
- aree per viabilità	mq. 2.362,00
Totali cessioni e asservimenti	mq. 3.054,00 > mq. 1.997,00
Superficie fondiaria Sf:	
- mq. 5.220,00 - 3.054,00	= mq. 2.166,00
Superficie linda di pavimento Slip	mq. 1.550,00 < mq. 1.616,00
Superficie coperta	mq. 1.550,00 < mq. 1.616,00
Superficie drenante Sd:	
- art. 3.2.3, R.L.I. 15% di St	
- mq. 5.220,00 x 15% =	= mq. 783,00
Sd in progetto	mq. 795,00 > mq. 783,00
Parcheggi pertinenziali:	
mq. 1.550,00 x 3,00/10 =	= mq. 465,00
Parcheggi pertinenziali in progetto:	mq. 465,00 = mq. 465,00
Standard minimo in progetto SdM	mq. 3.054,00 < mq. 3.660,00
Standard SdM da monelizzare:	
- mq. 3.660,00 - 3.054,00 =	= mq. 606,00
Altezza edificio ml. 15,00	ml. 10,00 < ml. 25,00

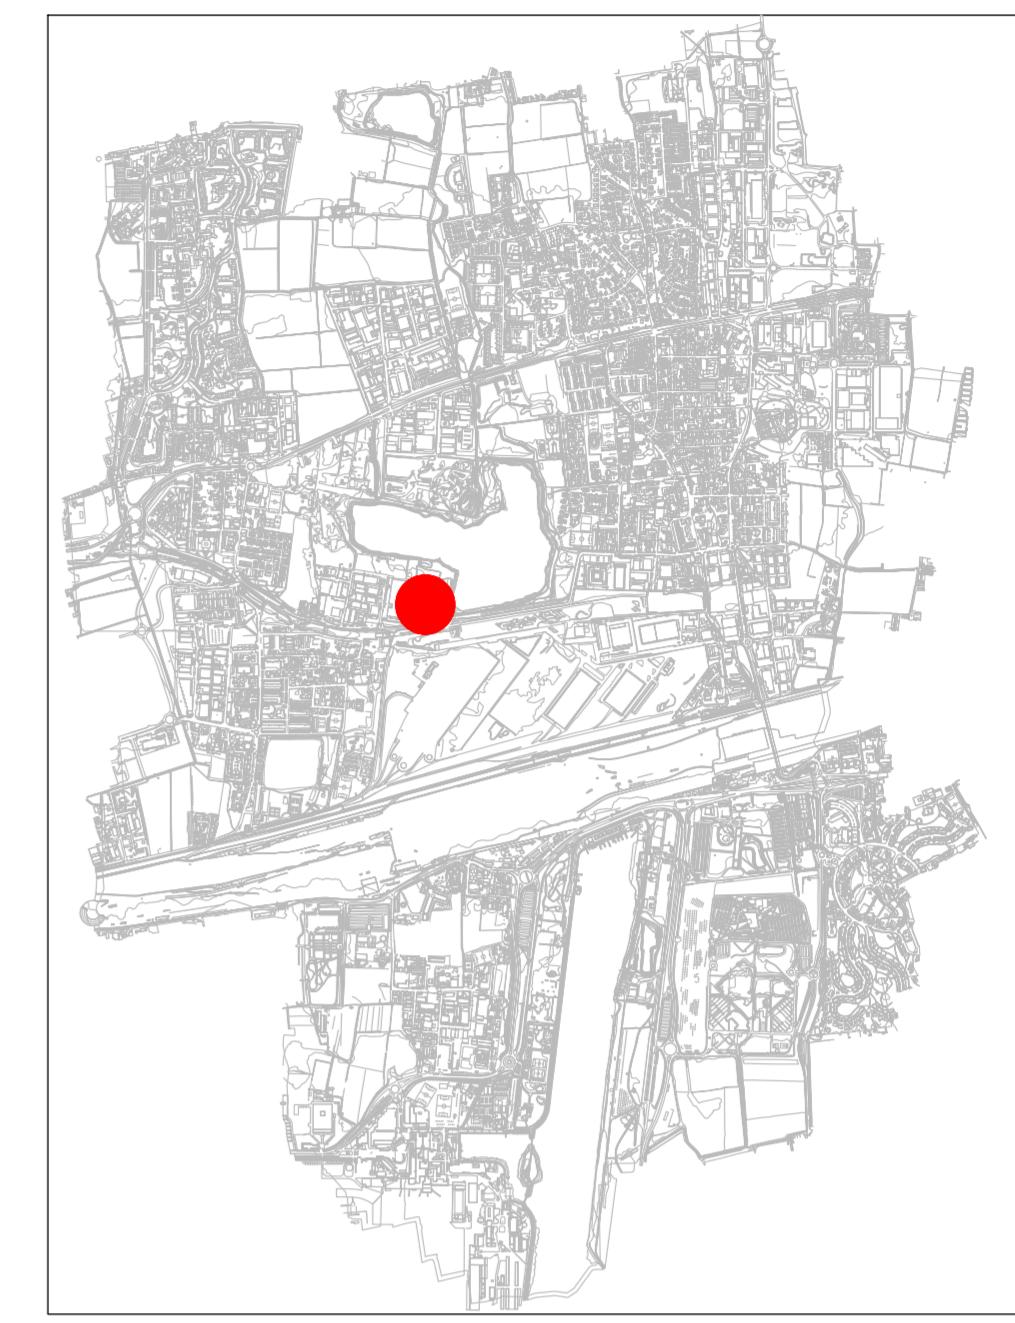

CITTÀ DI SEGRATE

CITTÀ METROPOLITANA DI MILANO

PIANO ATTUATIVO DI INIZIATIVA PRIVATA CONFORME AL PGT - AREA DI TRASFORMAZIONE PUBBLICA TRP1
AMBITO CP1 d

IMMOBILIARE 2C S.p.A.

Via Nuova Rivoltana, 99 - Pioltello

Arch. Maurizio Ferrari

Ordine degli Architetti Pianificatori e Paesaggisti della Provincia di Milano n.5168

Architettura e Urbanistica

Largo Quinto Alpini, 12 - 20145 Milano Italy

mauri.ferrari@archworld.it

ferrari.5368@oamilano.it

Architecture and Urban Planning

10 Greycoat Place Westminster - London SW1P 1SB - England

arch.maurizioferrari@maurizioferrari.co.uk

TAV. PLANIVOLUMETRICO CP1 d

Scala: 1:200

Data

Gennaio 2018

Rev.

TAVOLA

A_06