


- LEGENDA**
- PERIMETRO SUPERFICIE TERRITORIALE ST
  - 1. SUPERFICI PERMEABILI - mq 5.220

STATO DI FATTO DELL 'AMBITO CP1d

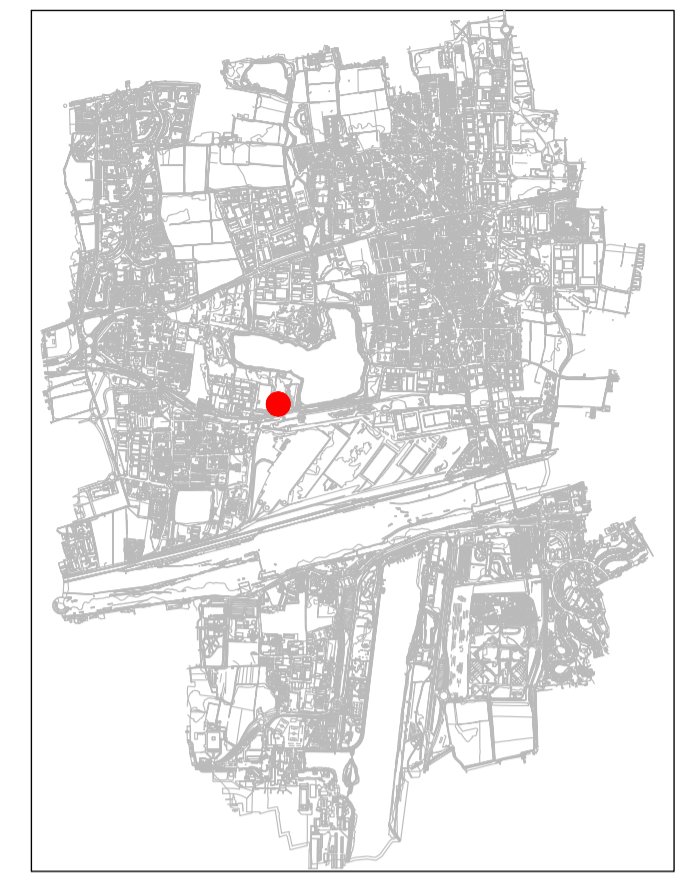

- LEGENDA**
- PERIMETRO ST - mq 5.220
  - 01 COPERTURA EDIFICIO - mq 1.550
  - 02 MARCIAPIEDI IN ASFALTO - mq 224
  - 03 VIABILITÀ E PARCHEGGI IN ASFALTO - mq 2.651
  - 04 SUPERFICI A VERDE PERMEABILE - mq 795
- TOTALE COMPLESSIVI DELLE SUPERFICI** - mq 5.220

STATO DI PROGETTO DELL 'AMBITO CP1d

BIOTOPE AREA FACTOR - St complessiva = mq. 5.220				
VERIFICA SCHEMATICA DEL BAF DI STATO FATTO		COEFFICIENTE	SUPERFICIE	EEA
1.	Superficie a verde permeabile	1,00	5.220	5.220
Totale superfici			5.220	5.220
Indice prestazionale BAF = EEA/Superficie		Indice prestazionale BAF = 5.220/5.220		1,00
		Indice prestazionale BAF Limite		0,40
VERIFICA SCHEMATICA DEL BAF DI PROGETTO		COEFFICIENTE	SUPERFICIE	EEA
01	Coperture edifici con recapito nel sotto suolo delle acque meteoriche	0,20	1.550	310
02	Superficie asfalto colato con recapito nel sottosuolo delle acque meteoriche	0,20	224	44
03	Superficie in asfalto carrabile con recapito nel sottosuolo delle acque meteoriche	0,20	2.651	530
04	Superficie a verde permeabile	1,00	795	795
Totale superfici			5.220	1.679
Indice prestazionale BAF = EEA/Superficie		Indice prestazionale BAF = 1.679/5.220		0,32
		Indice prestazionale BAF Limite		0,40



**CITTÀ DI SEGRATE**  
CITTÀ METROPOLITANA DI MILANO

PIANO ATTUATIVO DI INIZIATIVA PRIVATA CONFORME AL PGT - AREA DI TRASFORMAZIONE PUBBLICA TRP1 AMBITO CP1 d

**IMMOBILIARE 2C S.p.A.**  
Via Nuova Rivoltana, 99 -Pioltello

Arch. Maurizio Ferrari  
Ordine degli Architetti, Pianificatori e Paesaggisti della Provincia di Milano n.5368  
Architettura e Urbanistica  
Largo Quinto Alpini, 12 - 20145 Milano Italy  
maur.ferrari@archiworld.it  
ferrari.5368@oamilano.it

Architecture e Urban Planning  
10 Greycoat Place Westminster - London SW1P 1SB - England  
arch.maurizioferrari@maurizioferrari.co.uk

TAV. BAF - BIOTOPE AREA FACTOR

Scala: 1:500

Data  
Gennaio 2018

Rev.

TAVOLA  
**A\_09**