




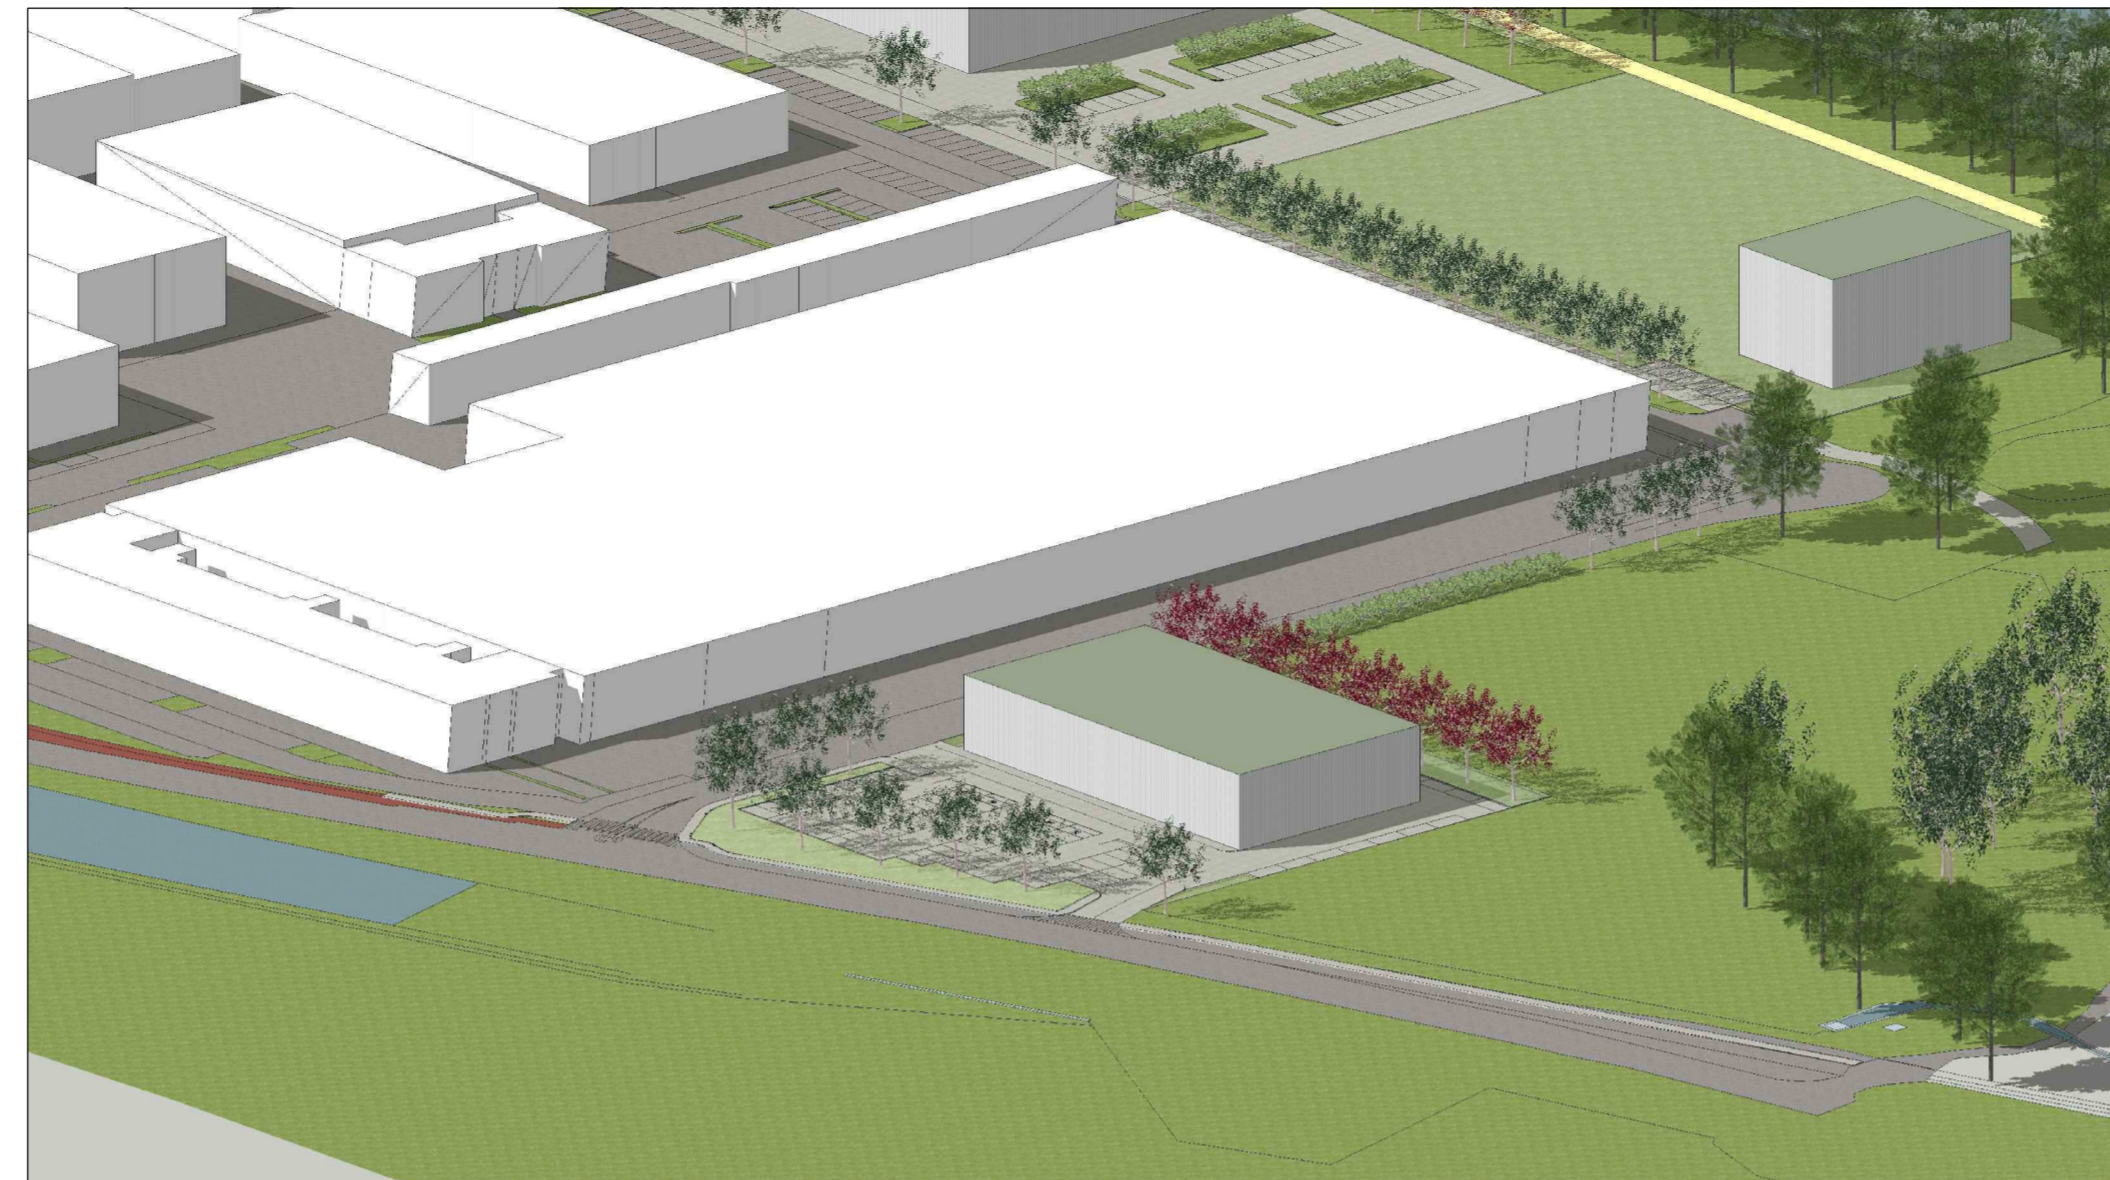

VISTA 1

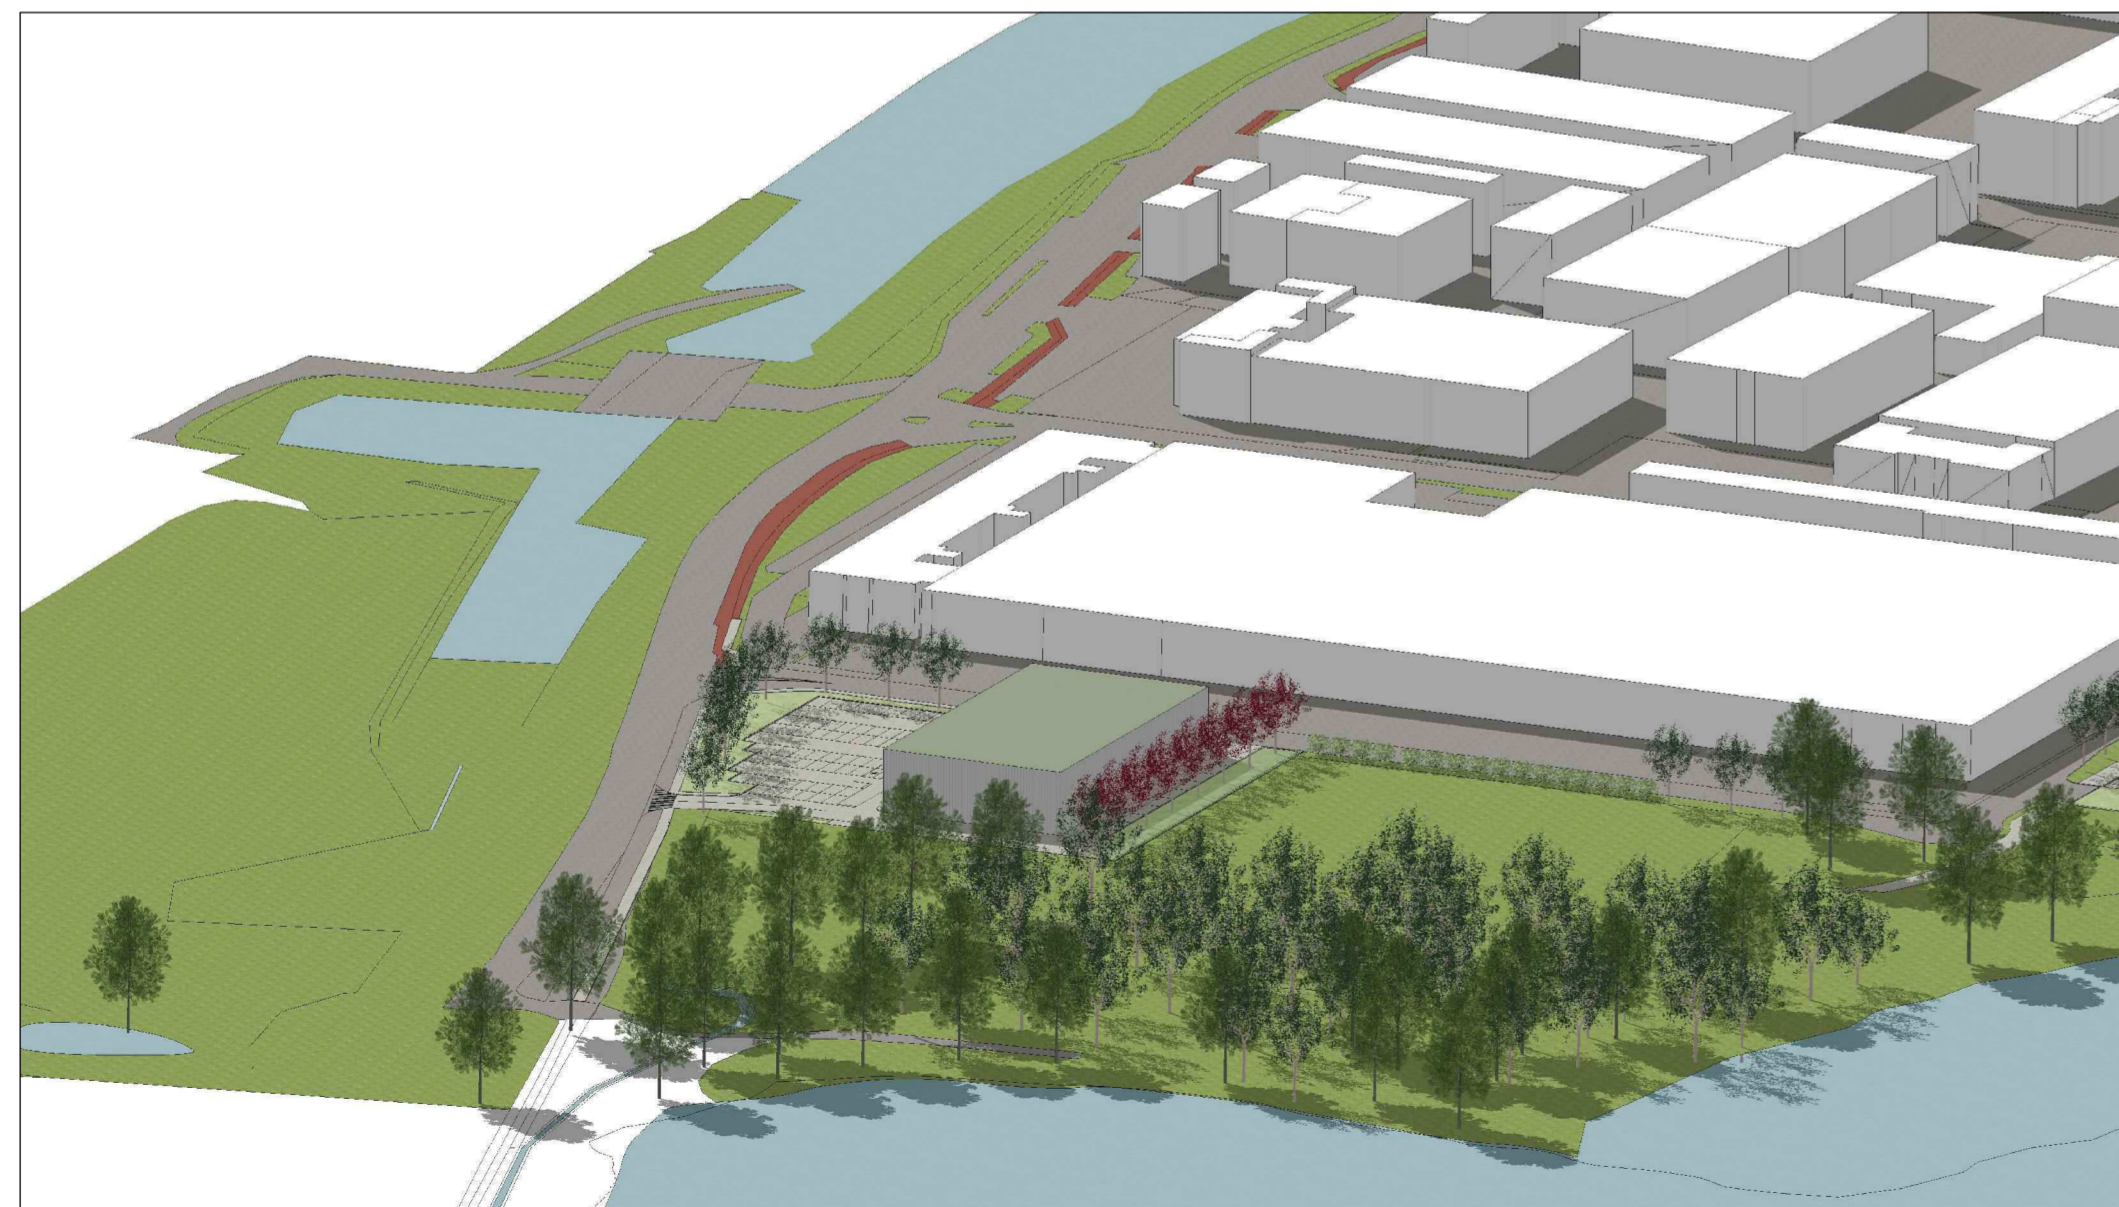


VISTA 2

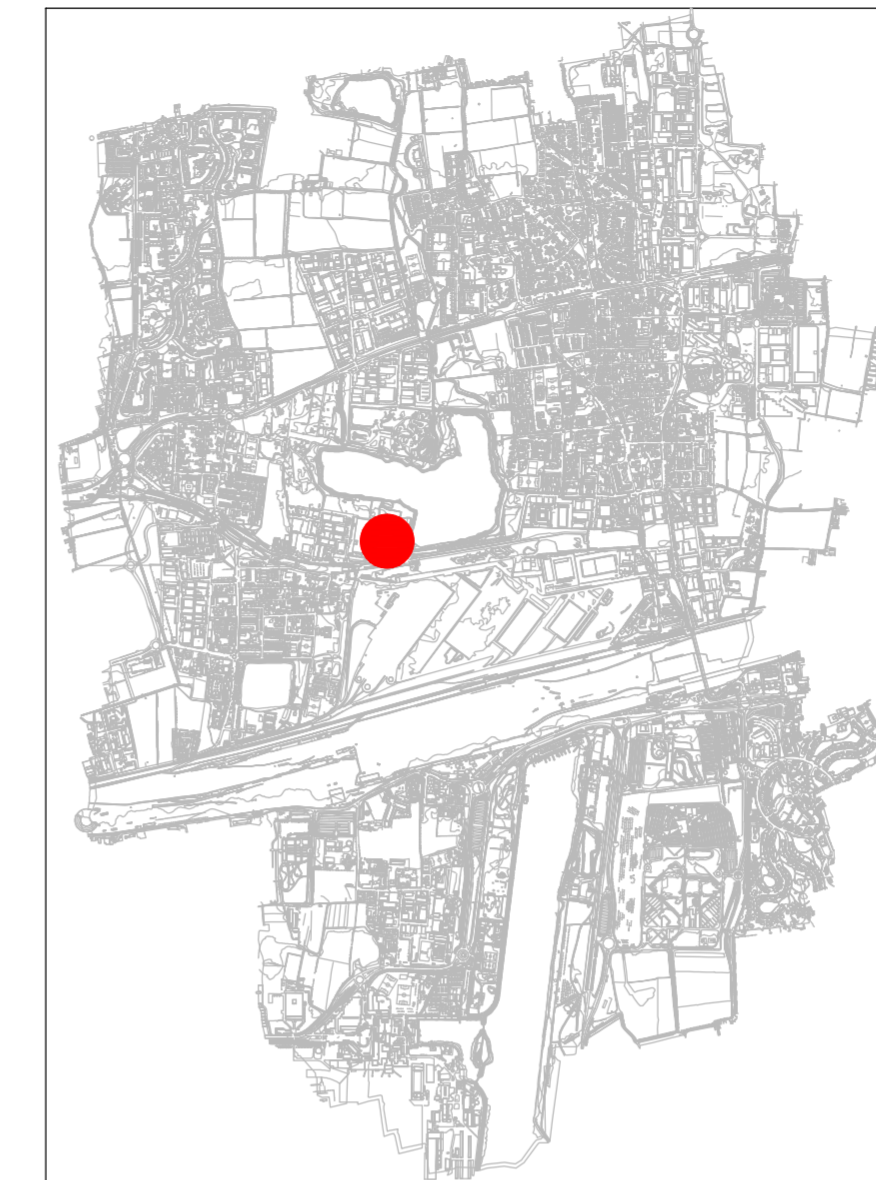

VISTA 3



VISTA 4

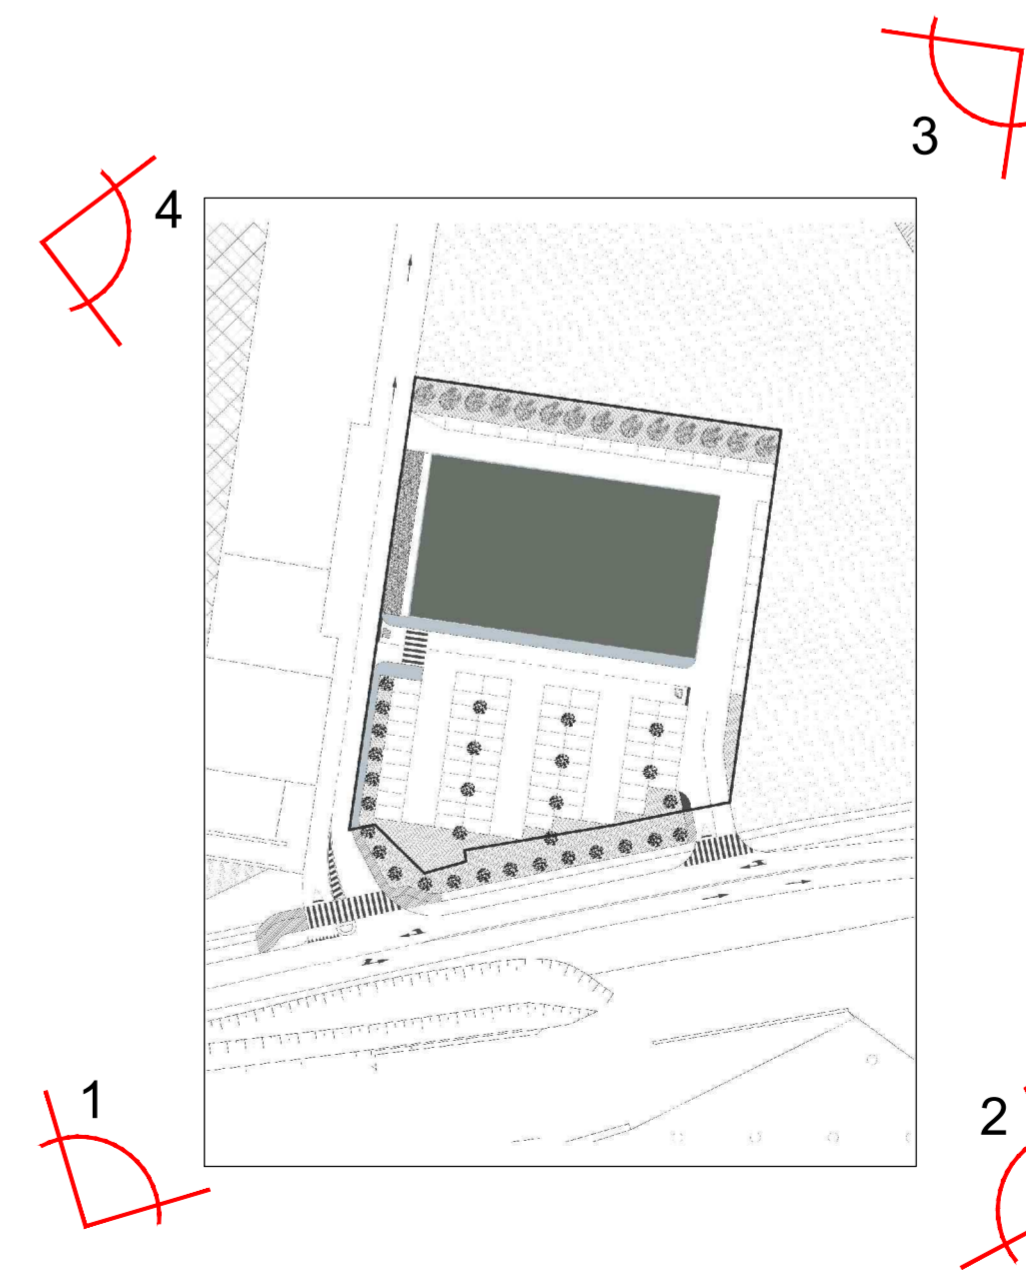



COMUNE DI SEGRATE
CITTÀ METROPOLITANA DI MILANO

**PIANO ATTUATIVO DI INIZIATIVA PRIVATA CONFORME
AL PGT - AREA DI TRASFORMAZIONE PUBBLICA TRP1
AMBITO CP1 d**

IMMOBILIARE 2C S.p.A.
Via Nuova Rivoltana, 99 - Pioltello

<p>Arch. Maurizio Ferrari <small>Ordine degli Architetti Pianificatori e Paesaggisti della Provincia di Milano n.5368</small></p> <p>Architettura e Urbanistica <small>Largo Quinto Alpini, 12 - 20145 Milano Italy maur.ferrari@archiworld.it ferrari.5368@oamilano.it</small></p>	<p>Architecture and Urban Planning <small>10 Greycoat Place Westminster - London SW1P 1SB - England arch.maurizioferrari@maurizioferrari.co.uk</small></p>
---	---

TAV. SKYLINE DELL'EDIFICIO IN PROGETTO Scala:

<p>Data Gennaio 2018</p> <p>Rev.</p>	<p>TAVOLA A_11</p>
--	-------------------------------