


**LEGENDA**

- PERIMETRO AREA AMBITO CP1D
- EDIFICIO IN PROGETTO NELL' AMBITO CP1D
- EDIFICI IN PROGETTO NELL' AMBITO CP1C
- PISTA CICLOPEDONALE ESISTENTE
- PISTA CICLOPEDONALE IN PREVISIONE
- PERCORSI PEDONALI IN PREVISIONE
- PERCORSO CICLOPEDONALE DI PREVISIONE
- NUOVA VIABILITÀ IN PREVISIONE
- RETE ACQUE MISTE ESISTENTE
- RETE ACQUE MISTE ESTENSIONE
- RETE ACQUEDOTTO ESISTENTE
- RETE ACQUEDOTTO ESISTENSIONE
- RETE ACQUA GAS METANO MEDIA PRESSIONE
- RETE ENEL ENERGIA ELETTRICA ESISTENTE
- RETE ENEL ENERGIA ELETTRICA ESTENSIONE
- RETE TELECOM ESISTENTE
- RETE TELECOM ESISTENSIONE
- ILLUMINAZIONE PUBBLICA ESISTENTE
- ILLUMINAZIONE PUBBLICA NUOVO IMPIANTO
- MARCIAPIEDI DA REALIZZARE
- MARCIAPIEDI E CICLABILE DA MODIFICARE E/O ESTENDERE
- RETE ACQUE METEORICHE
- CAMERETTA DI ISPEZIONE
- CADITOIE STRADALI
- TUBAZIONE DI ALLACCIAMENTO CADITOIA DN 160 mm PVC
- DISOLEATORE MONOLITICO IN C.A. PREFABBRICATO DIAM. 160 cm - H 118 - 121 cm
- POZZO PERDENTE A ELEMENTI PREFABBRICATI DIAM. 200cm. CONDOTTE DI COLLEGAMENTO DN 200 mm. PVC
- FORMAZIONE NUOVO PRATO
- RIMODELLAZIONE E RISEMINA VERDE ESISTENTE
- ACER RUBRUM
- PYRUS CHANTICLEER

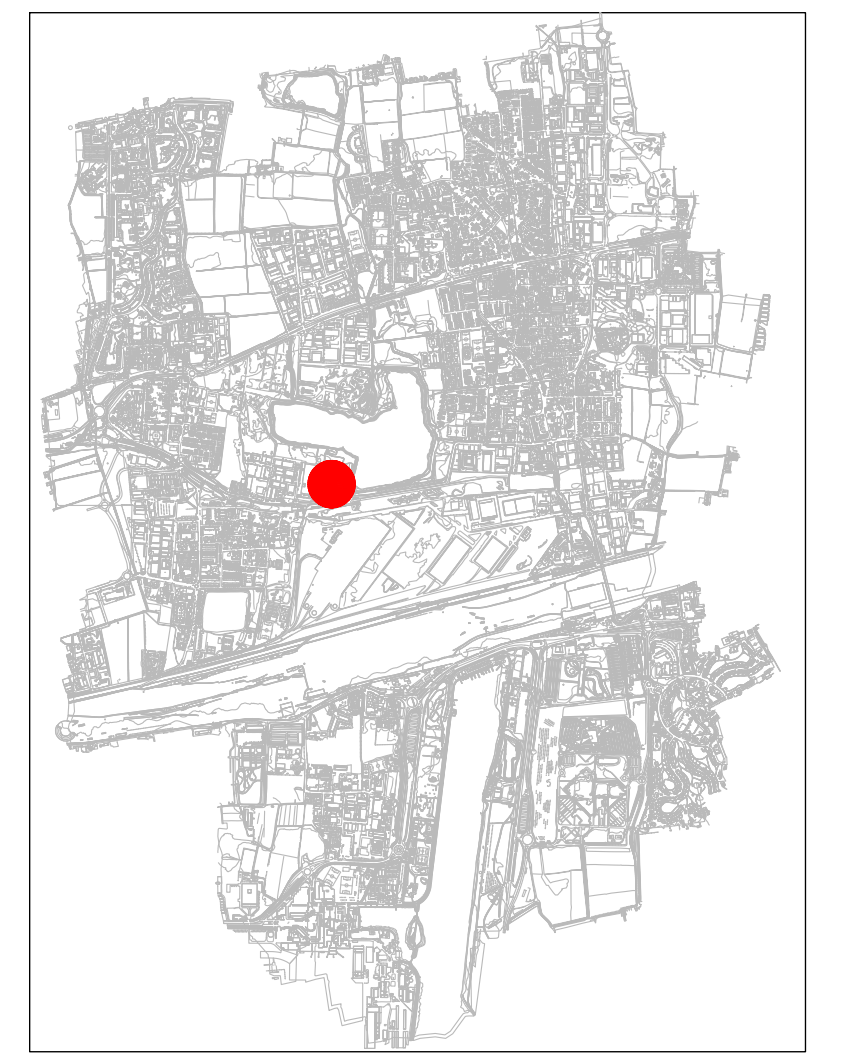

**CITTÀ DI SEGRATE**  
CITTÀ METROPOLITANA DI MILANO

**PIANO ATTUATIVO DI INIZIATIVA PRIVATA CONFORME AL PGT - AREA DI TRASFORMAZIONE PUBBLICA TRP1 AMBITO CP1 d**

**IMMOBILIARE 2C S.p.A.**  
Via Nuova Rivoltana, 99 - Piofello

Arch. Maurizio Ferrari  
Ordine degli Architetti Pianificatori e Paesaggisti della Provincia di Milano n.5368  
Architettura e Urbanistica  
Largo Quinto Alpini, 12 - 20145 Milano Italy  
maur.ferrari@archworld.it  
ferrari.5368@oamilano.it

Architecture and Urban Planning  
10 Greycoat Place Westminster - London SW1P 1SB - England  
arch.maurizioferrari@maurizioferrari.co.uk

TAV. OPERE DI URBANIZZAZIONI PRIMARIA  
IN PROGETTO

Scala: 1:1000

Data  
Gennaio 2017

Rev.

TAVOLA  
A\_13