




01 SCHEMA LOCALIZZAZIONE CORRIDOI ECOLOGICI LOCALI

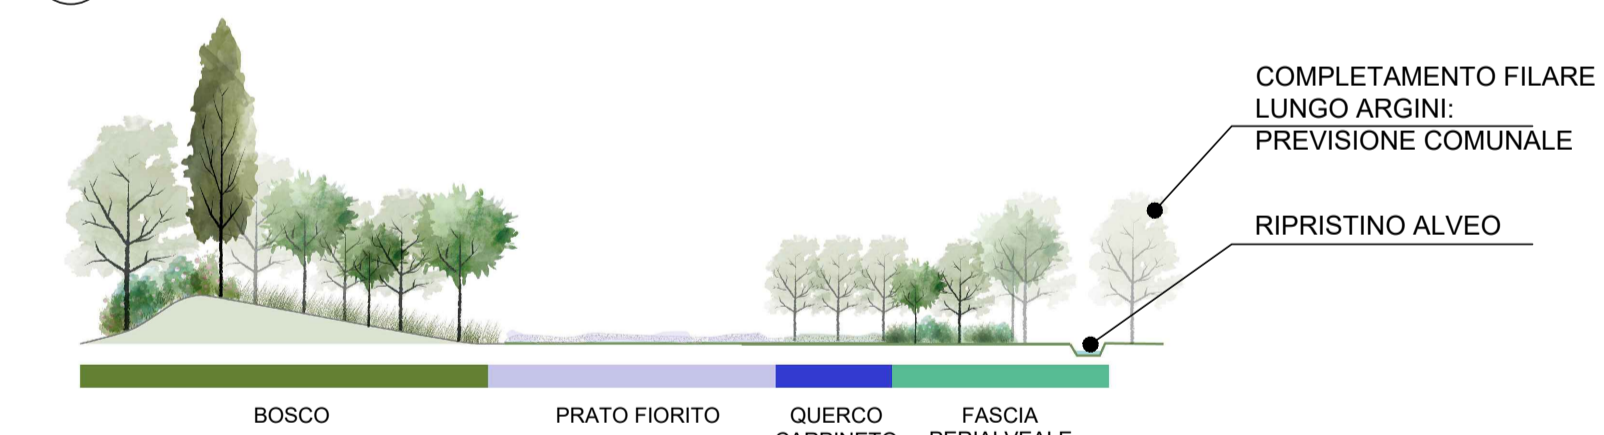

02 SEZIONE TIPOLOGICA CORRIDOIO ECOLOGICO I

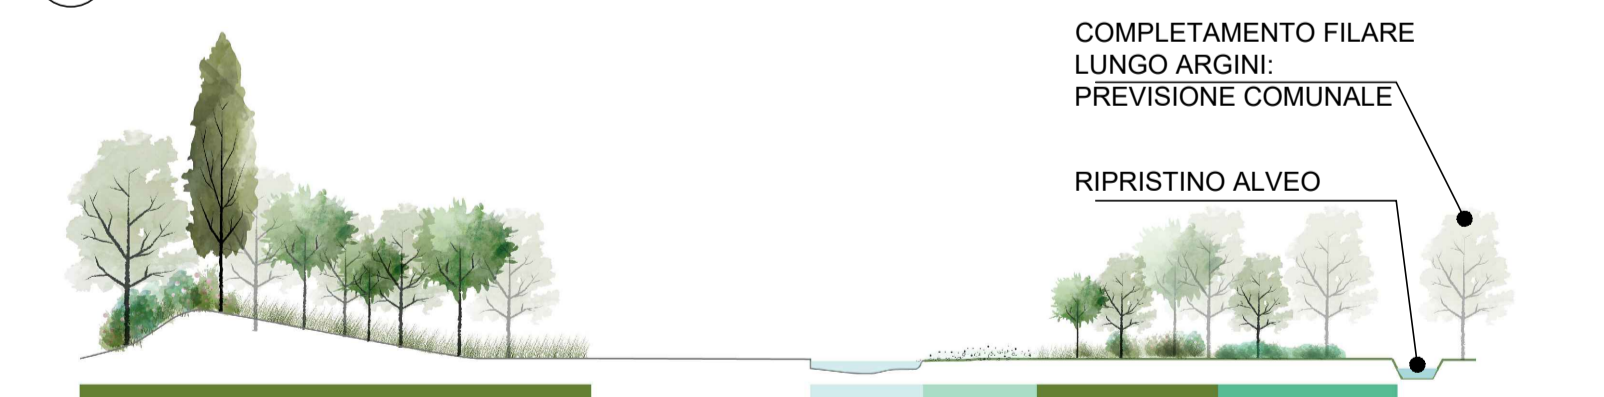

03 SEZIONE TIPOLOGICA CORRIDOIO ECOLOGICO II

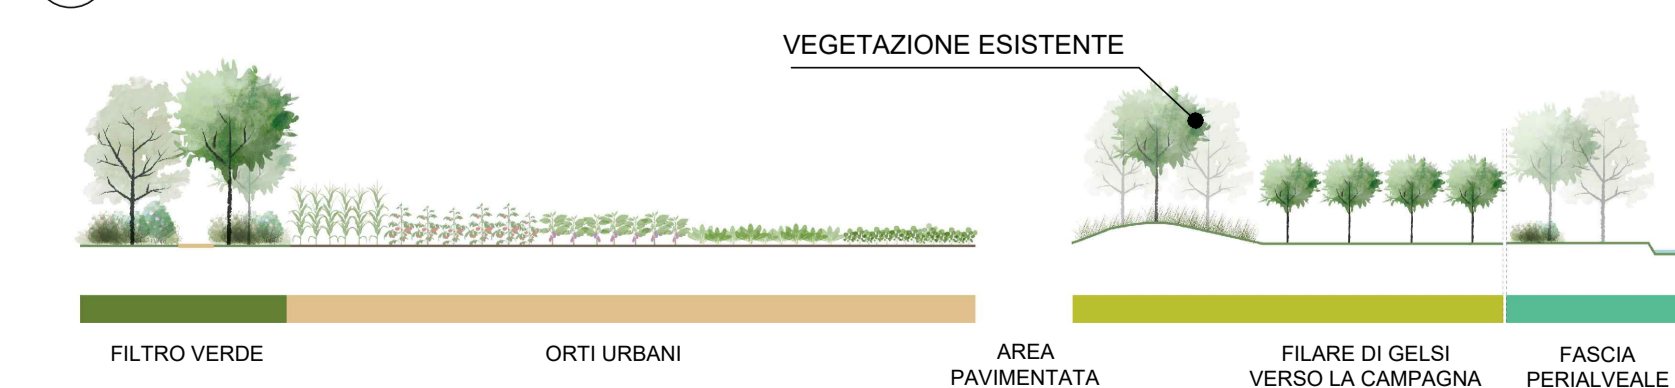


04 SEZIONE TIPOLOGICA CORRIDOIO ECOLOGICO III





05 SCHEMA VEGETAZIONE

VEGETAZIONE IGROFILA-ACQUATICA BASSA

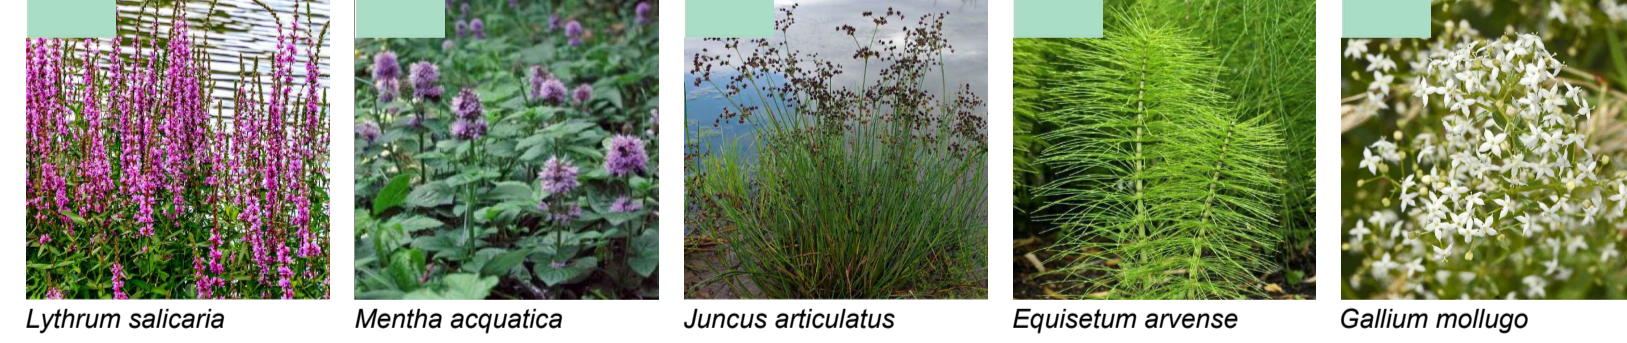

BOSCO-FILTRO VERDE

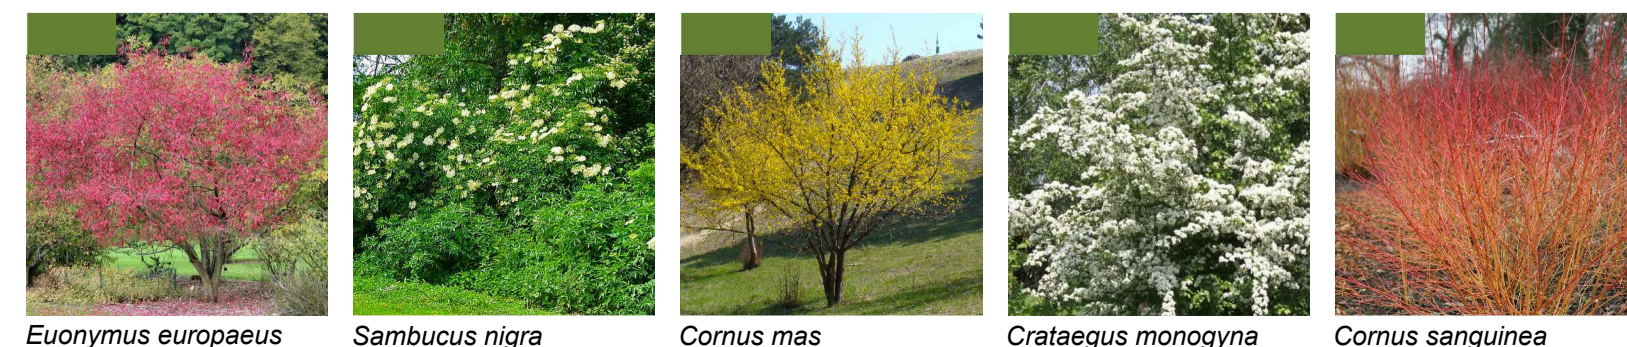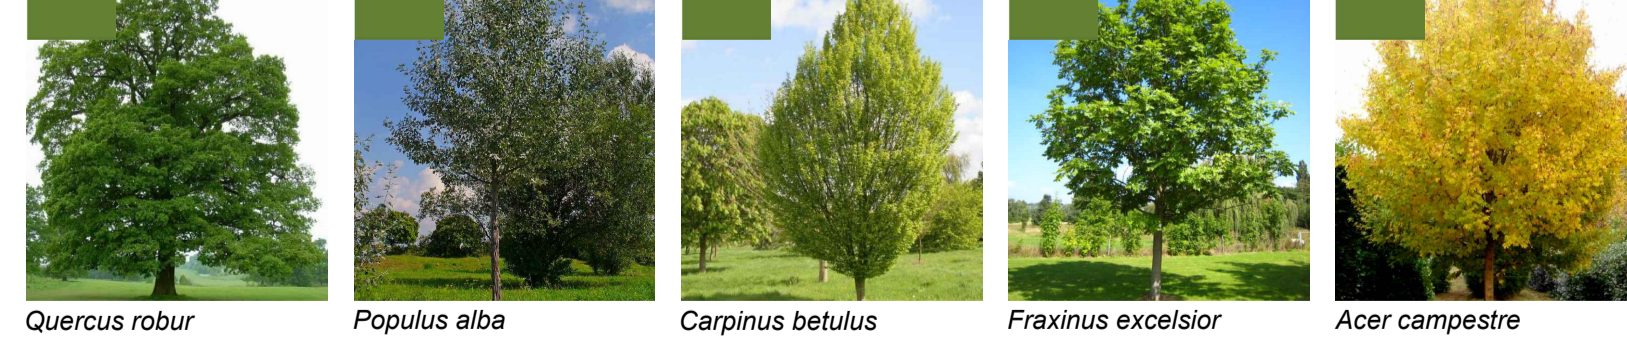

06 ABACO INDICATIVO VEGETAZIONE


LEGENDA VEGETAZIONE

- VEGETAZIONE ACQUATICA-IGROFILA BASSA
- BOSCO - FILTRO VERDE
- FASCIA PERIALVEALE riqualificazione e potenziamento
- PRATO ALBERATO: a. con specie autoctone, b. con specie ornamentali
- ARBUSTI E PERENNI DELLE VIE PEDONALI
- ARBUSTI CON ALBERI ISOLATI
- PARCHEGGI E DRENAGGIO URBANO
- ORTI
- GRAMINACEE
- PRATO
- SOTTOBOSCO (sottostante il frutteto)
- PRATO FIORITO
- FILARI PARCHEGGI
- FILARI STRADALI
- FILARE PROMENADE
- QUERCO-CARPINETO A GRIGLIA
- GELSI A GRIGLIA O A FILARE

FASCIA PERIALVEALE - RIQUALIFICAZIONE E POTENZIAMENTO (Nei primi tre metri dal ciglio della roggia non sono previste nuove piantagioni, questo spazio è destinato ai percorsi manutentivi)



PRATO ALBERATO CON a. SPECIE AUTOCTONE AL LATO PLIS E b. SPECIE ORNAMENTALI AL LATO EDIFICATO

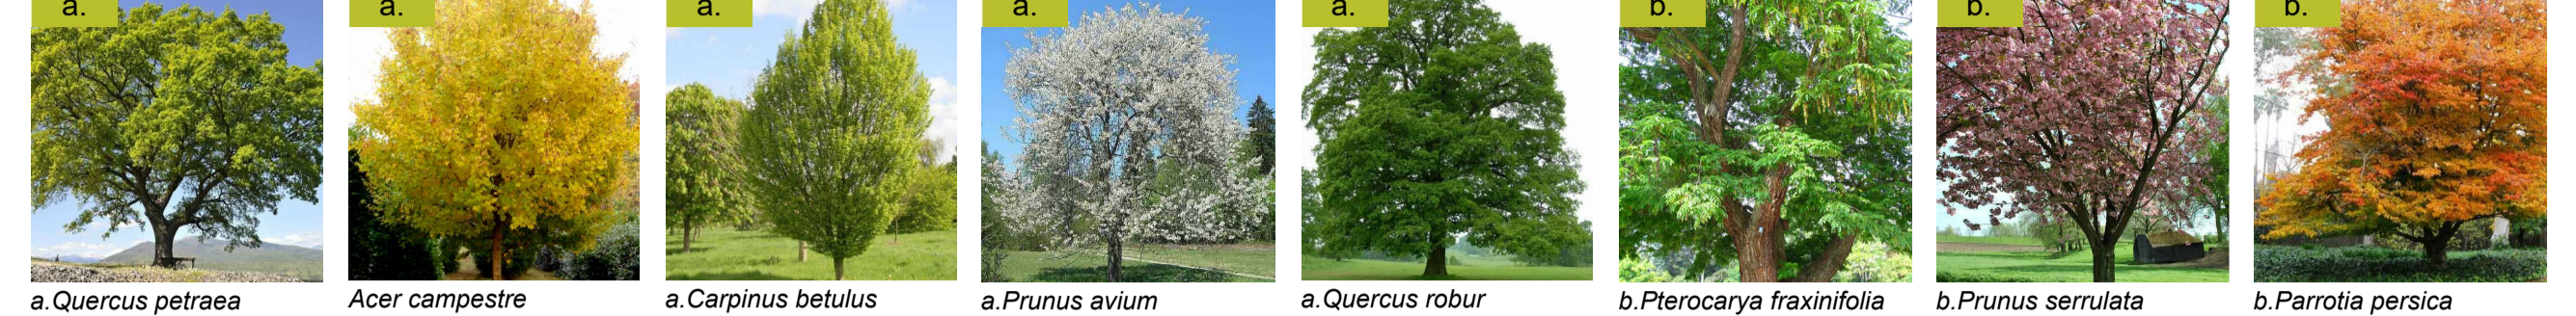


ARBUSTI E PERENNI DELLE VIE PEDONALI




ARBUSTI CON ALBERI ISOLATI



PARCHEGGI, DRENAGGIO URBANO E FILARI PARCHEGGI

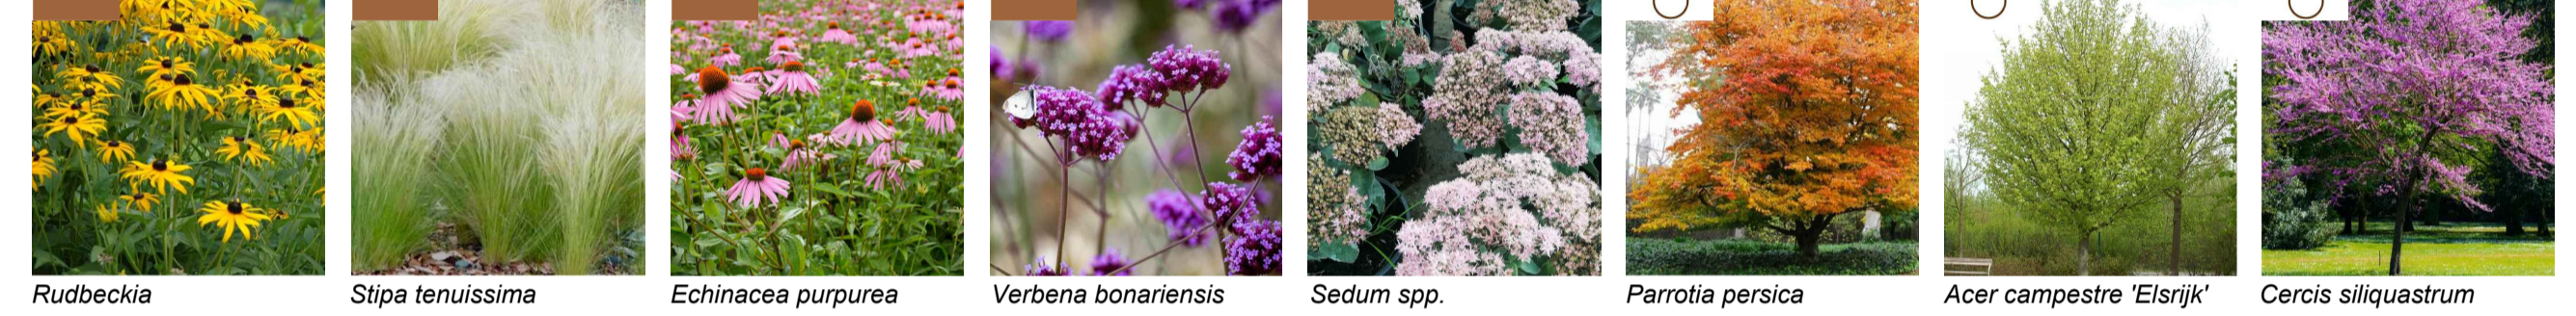


GRAMINACEE

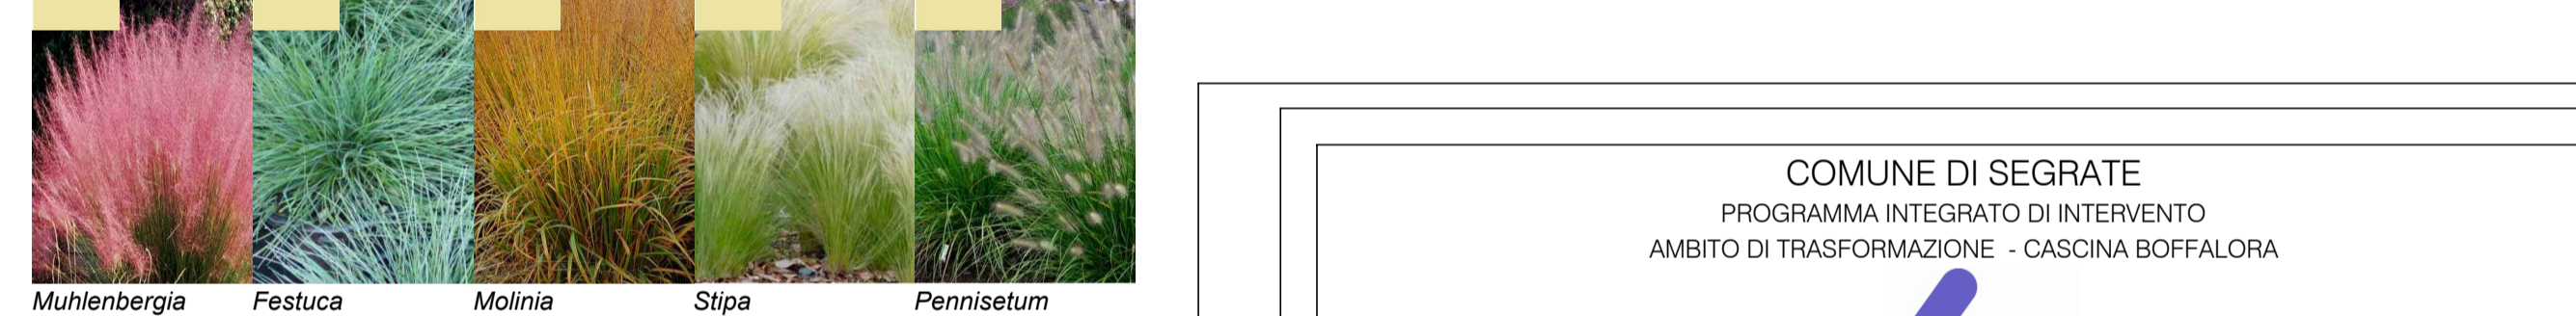


FILARE PROMENADE



GELSETO

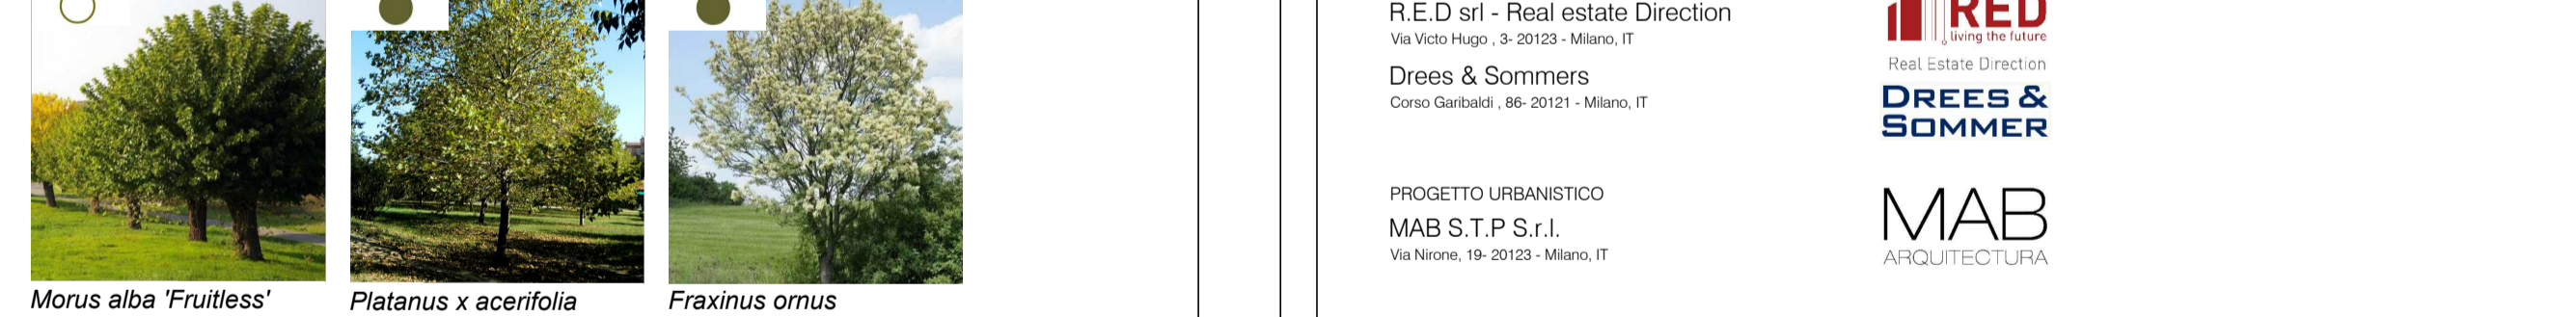

QUERCO-CARPINETO A GRIGLIA

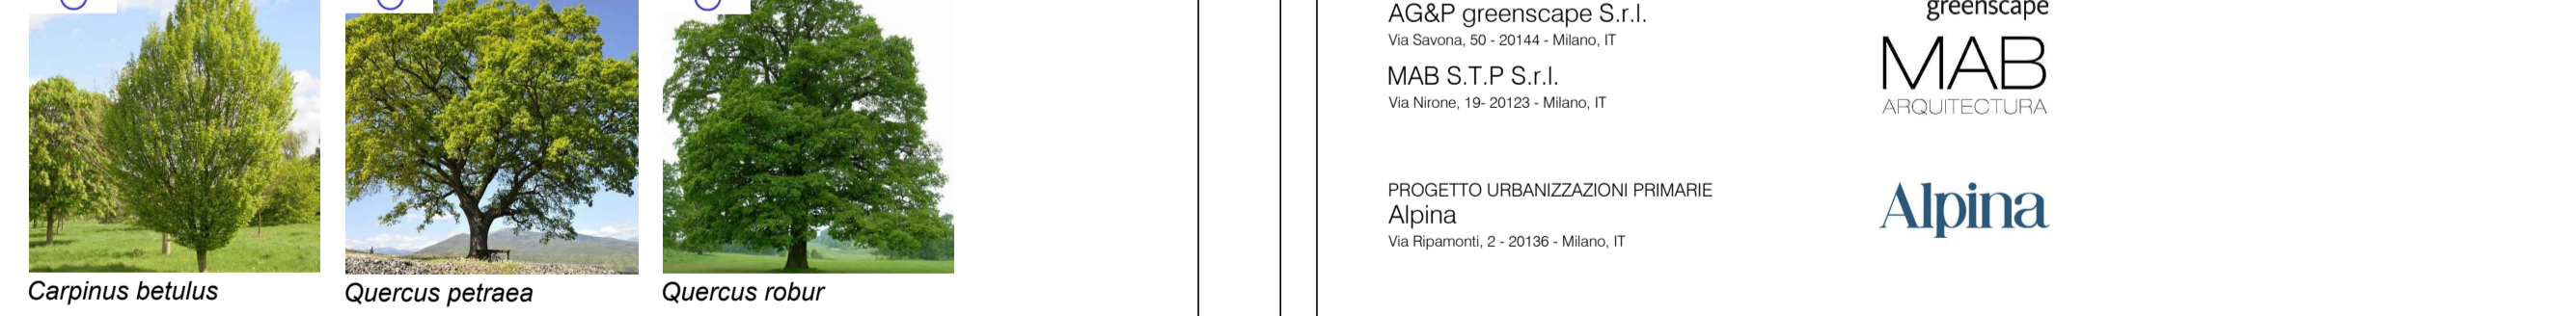

ARBUSTI E PERENNI DELLE VIE PEDONALI



COMUNE DI SEGRATE
PROGRAMMA INTEGRATO DI INTERVENTO
AMBITO DI TRASFORMAZIONE - CASCINA BOFFALORA

MILANO 4 YOU
VARIANTE AL PII-MILANO4YOU 2018

COMMITTENTE
Sagitta SGR
Via Loreto, 311 - 20123 - Milano, IT
Sei Oltre srl
S.S.11 Padana superiore, 205 - 20063 - Cernusco SN

PROJECT MANAGEMENT
R.E.D srl - Real estate Direction
Via Vico Hugo, 3 - 20123 - Milano, IT
Drees & Sommers
Corso Garibaldi, 86 - 20121 - Milano, IT

PROGETTO URBANISTICO
MAB S.T.P S.r.l.
Via Nereo, 19 - 20123 - Milano, IT

PROGETTO PAESAGGISTICO E URB. SECONDARIE
RTI - AG&P + MAB
AG&P greenscape S.r.l.
Via Savona, 50 - 20144 - Milano, IT
MAB S.T.P S.r.l.
Via Nereo, 19 - 20123 - Milano, IT

PROGETTO URBANIZZAZIONI PRIMARIE
Alpina
Via Ripamonti, 2 - 20136 - Milano, IT

PROGETTO IMPIANTO GEOTERMIA
Ariatta ingegneria dei sistemi S.r.l.
Via Elio, 12 - 20144 - Milano, IT
Tekser
Via Enrico Cavaglia, 3/a - 20139 - Milano, IT

DISEGNO INFRASTRUTTURA DI RETE
Laboratori Guglielmo Marconi S.p.A.
Via Pionetiana, 123 - 40037 - Porsecchio Marconi(BO) - IT

Tav. PROGETTO PAESAGGISTICO: Abaco vegetazione Scala varie

Data DICEMBRE 2019 TAVOLA 17

Codice M4Y_PII_URB

REV	DATA	OGGETTO