
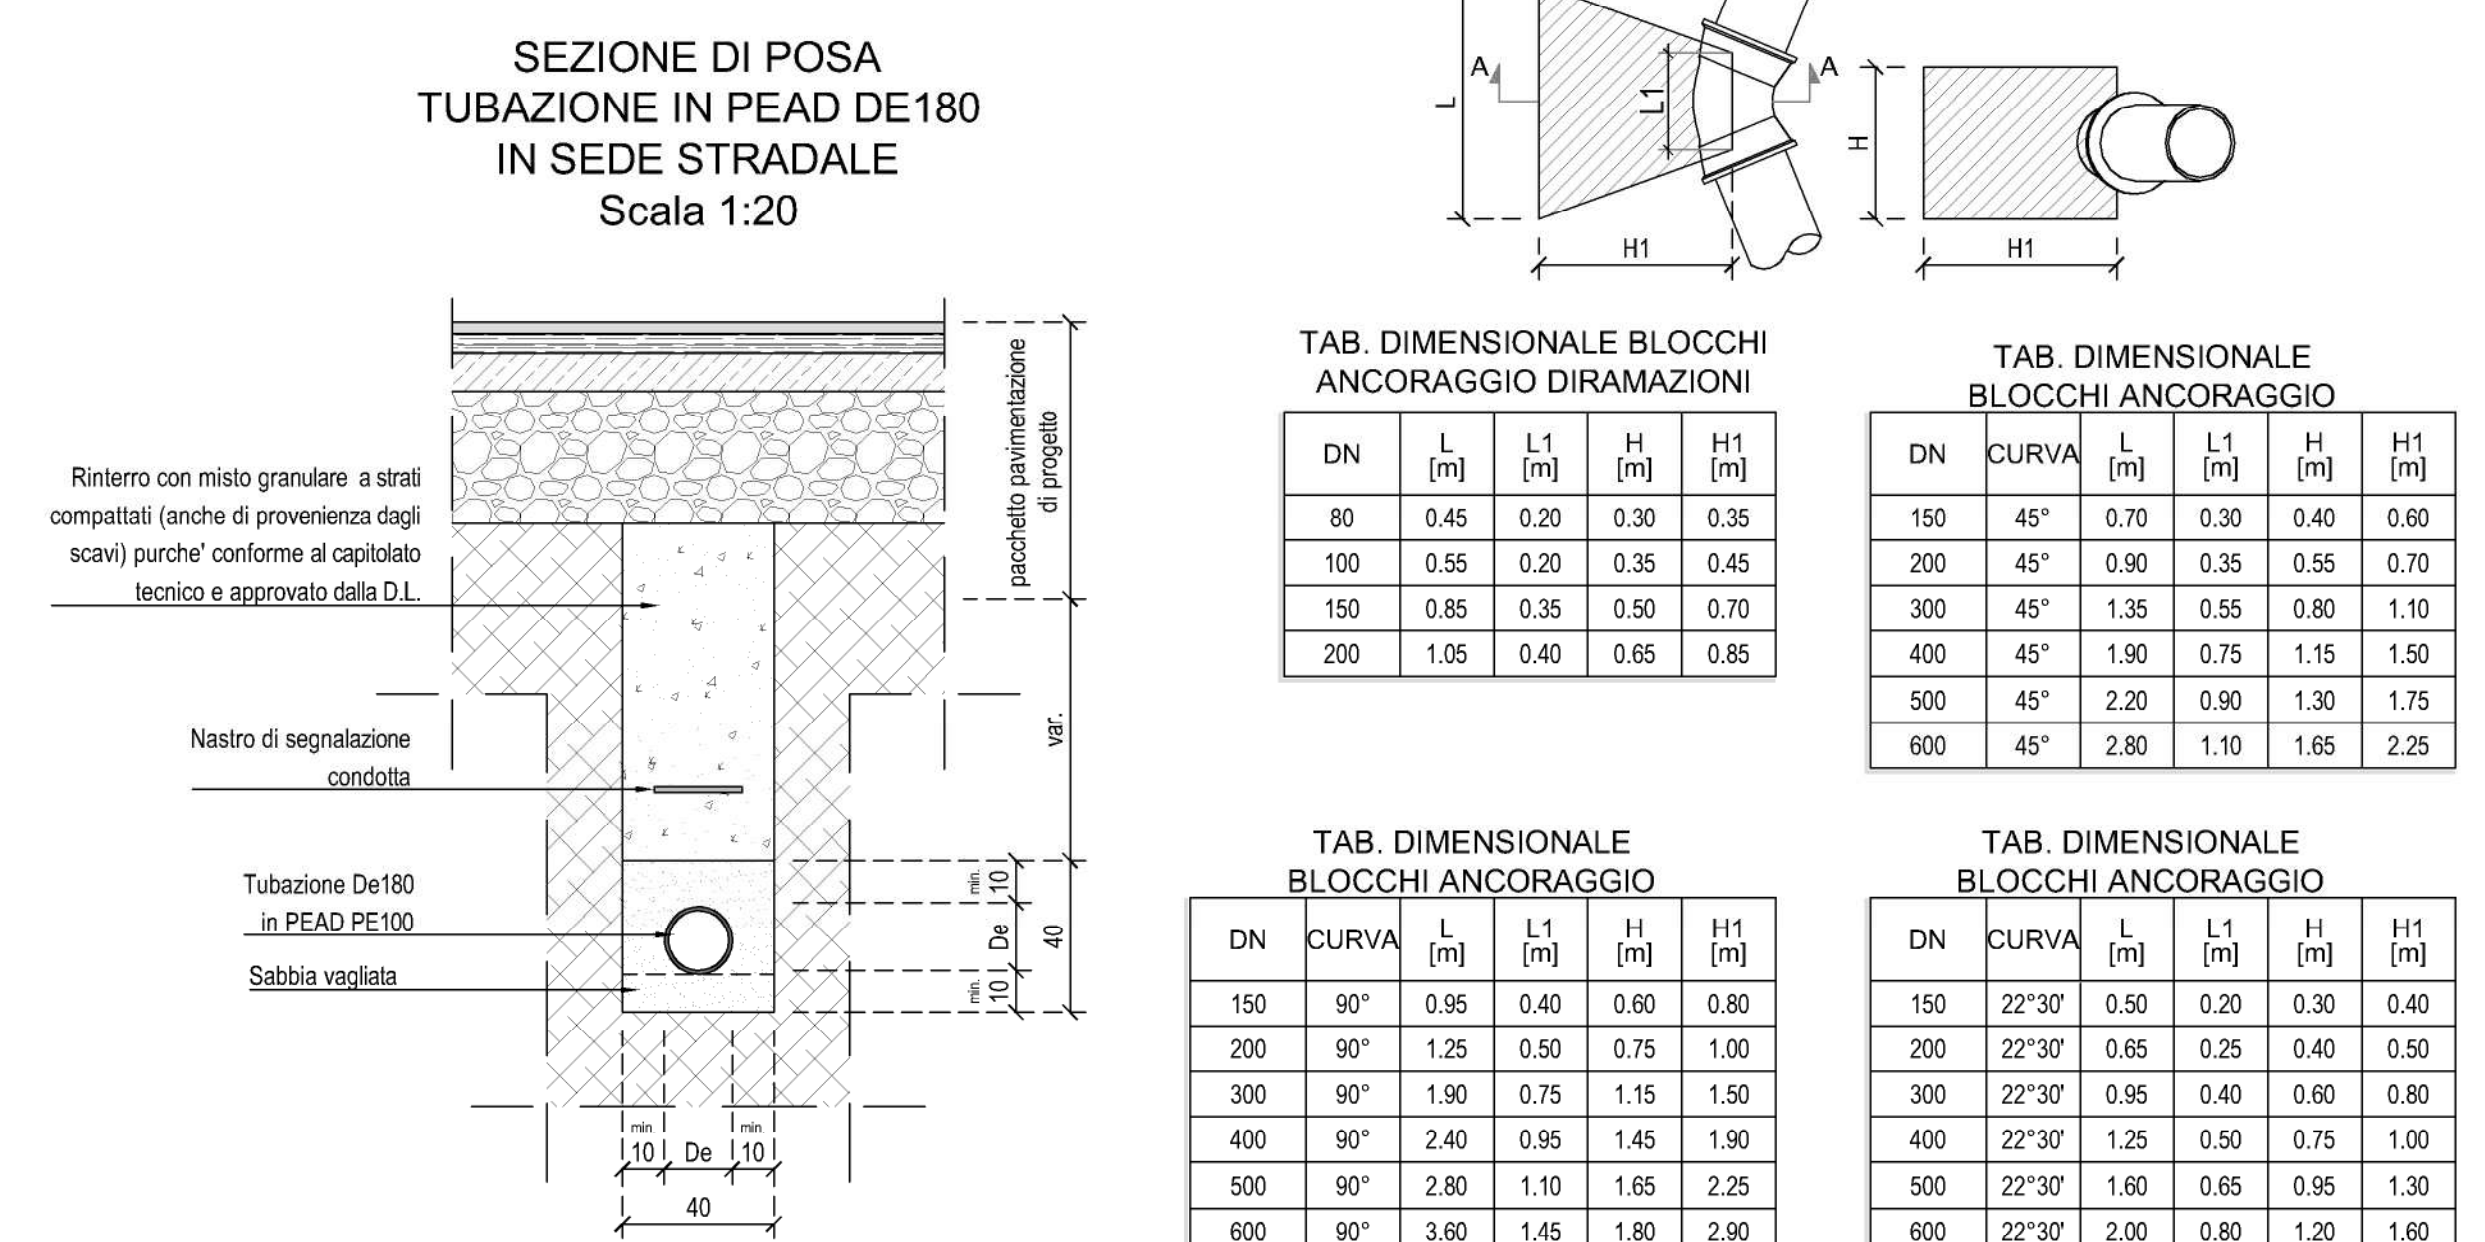


LEGENDA

- Superficie territoriale
- RETE ESISTENTE
- Rete acquedotto esistente
- Rete acquedotto da dismettere
- RETE di PROGETTO
- Tubazione in PEAD De180

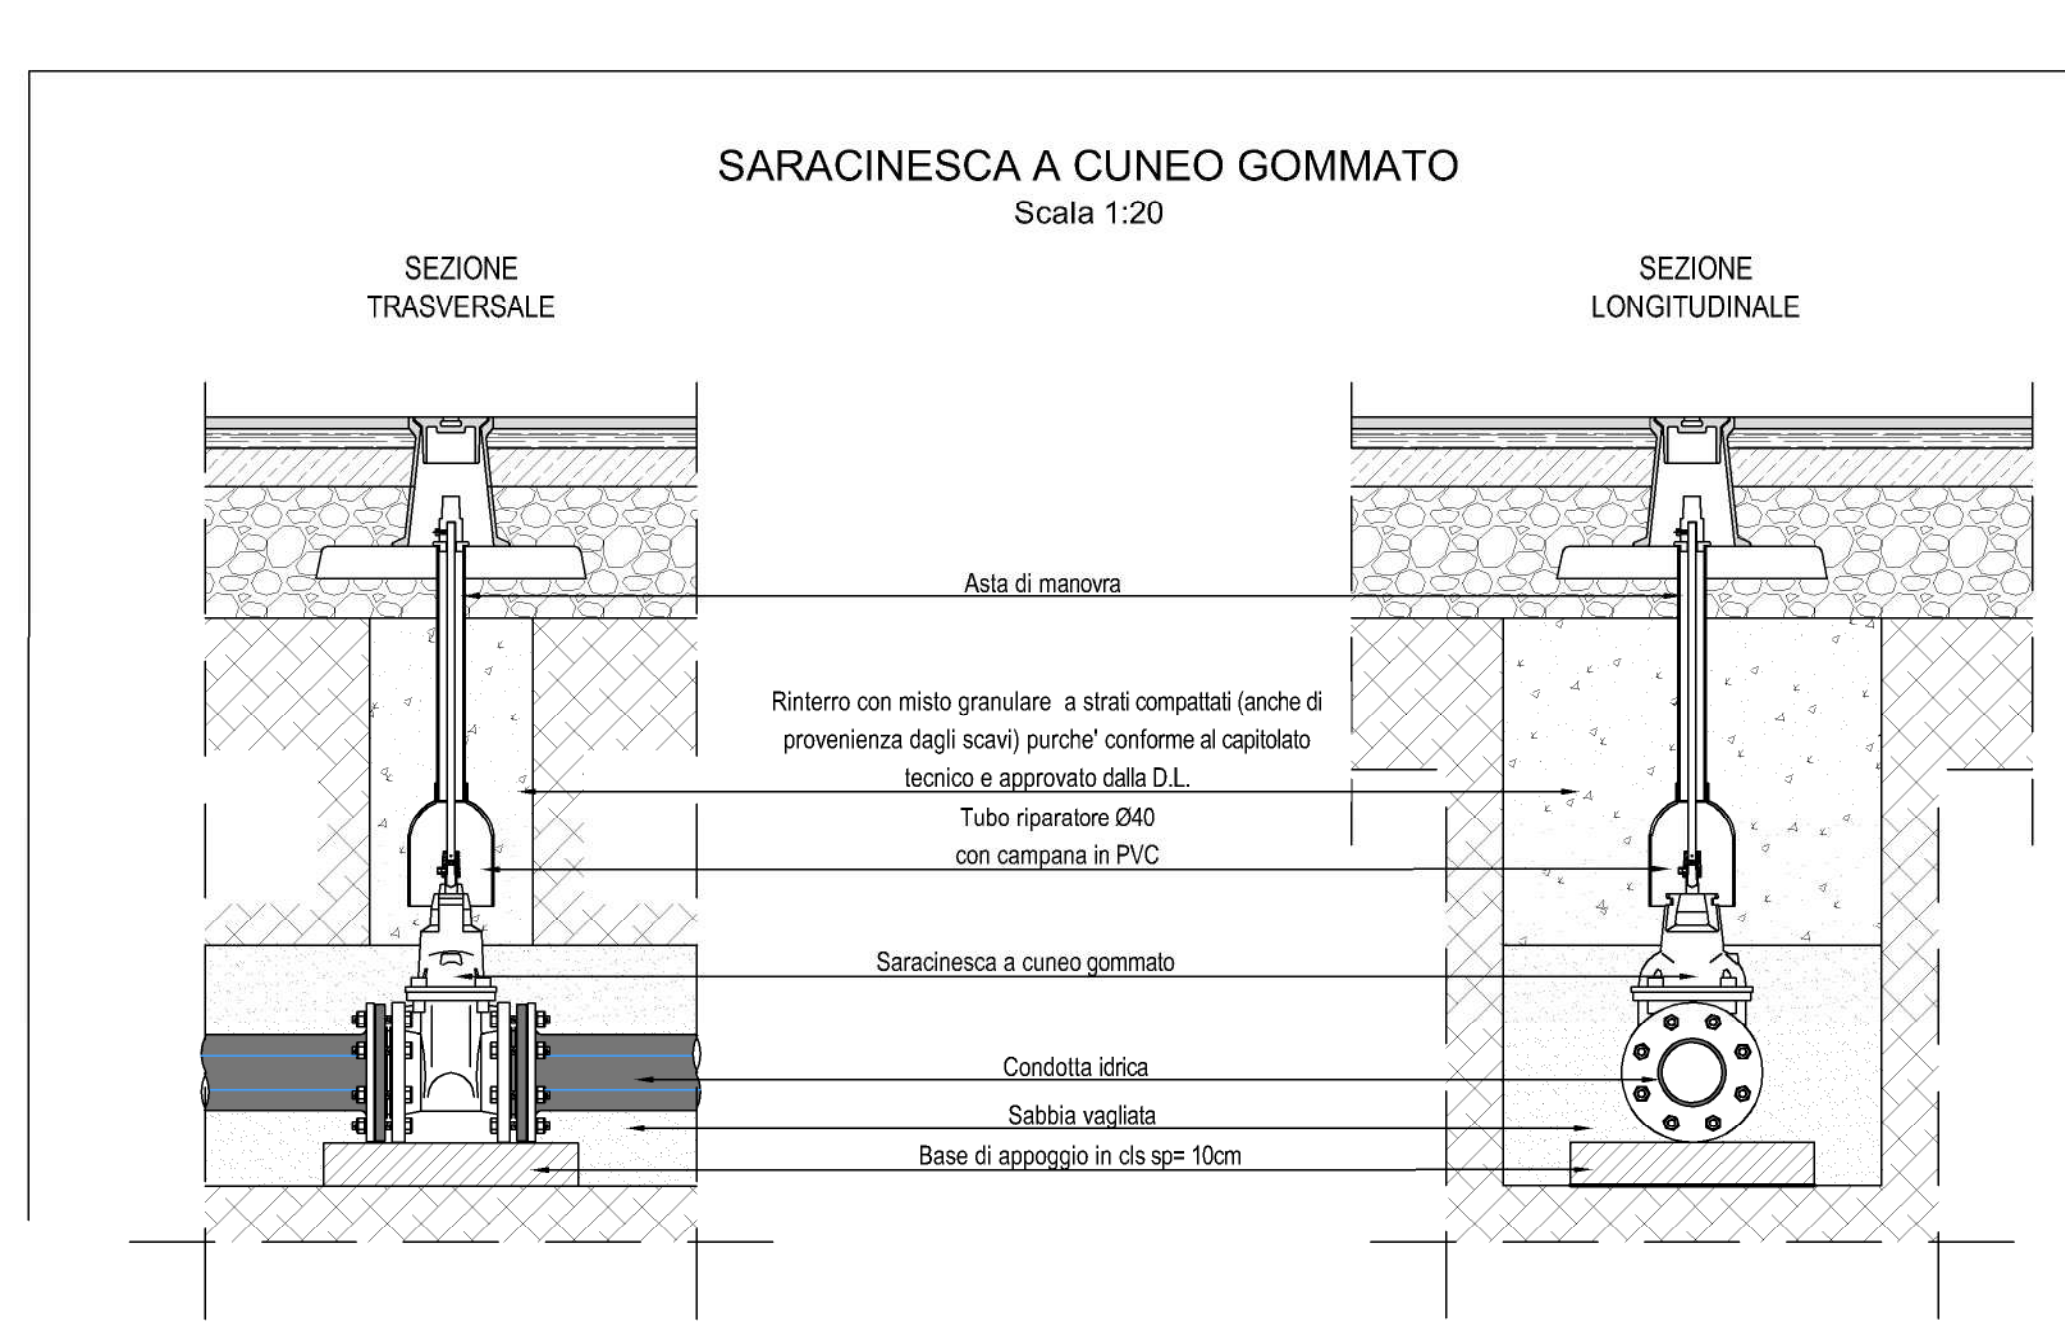

COMUNE DI SEGRATE
PROGRAMMA INTEGRATO DI INTERVENTO
AMBITO DI TRASFORMAZIONE - CASCINA BOFFALORA

MILANO A VOI
VARIANTE AL PII-MILANO4YOU 2018

COMITTEE
Sagitta SGR
Via Lavino, 8 - 20139 Milano IT
Sai Oltre srl
S.r.l. - Piazza Europa, 20 - 20090 Cinisello BS

PROGETTO MANAGEMENT
P.E.D srl - Pisciarelli Direzione
Via Roma, 8 - 20139 Milano IT
Drees & Sommer
Consociati s.p.a. - 20139 Milano IT

PROGETTO URBANISTICO
MAB S.T.P.S.r.l.
Via Roma, 10 - 20139 Milano IT

PROGETTO PAESAGGISTICO E URB. SECONDARIO
PII - OSP - 4400
AG&P greenescape S.r.l.
MAB S.T.P.S.r.l.
Via Roma, 10 - 20139 Milano IT

PROGETTO URBANIZZAZIONE PRIMA
Alpina
Via Furvia, 2 - 20139 Milano IT

PROGETTO RIPARAZIONE GEOTERMA
Arcastra ingegneria dei sistemi S.r.l.
Via S. Andrea, 20 - 20139 Milano IT
Telsier
Via Piero Corbelli, 20 - 20139 Milano IT

DISEGNO INFRASTRUTTURE DI RETE
Laboratori Guglielmo Marconi S.p.A.
Via Francesco, 25 - 40027 Prato (Firenze) - IT

Tav. Rete Acquedotto
Planimetria di progetto e dettagli

Data Dicembre 2019
Codice M4Y - PH - URB

TAVOLA
29

REVISIONI
DATA OGGETTO