




PROFILO RAMO CASSANESE

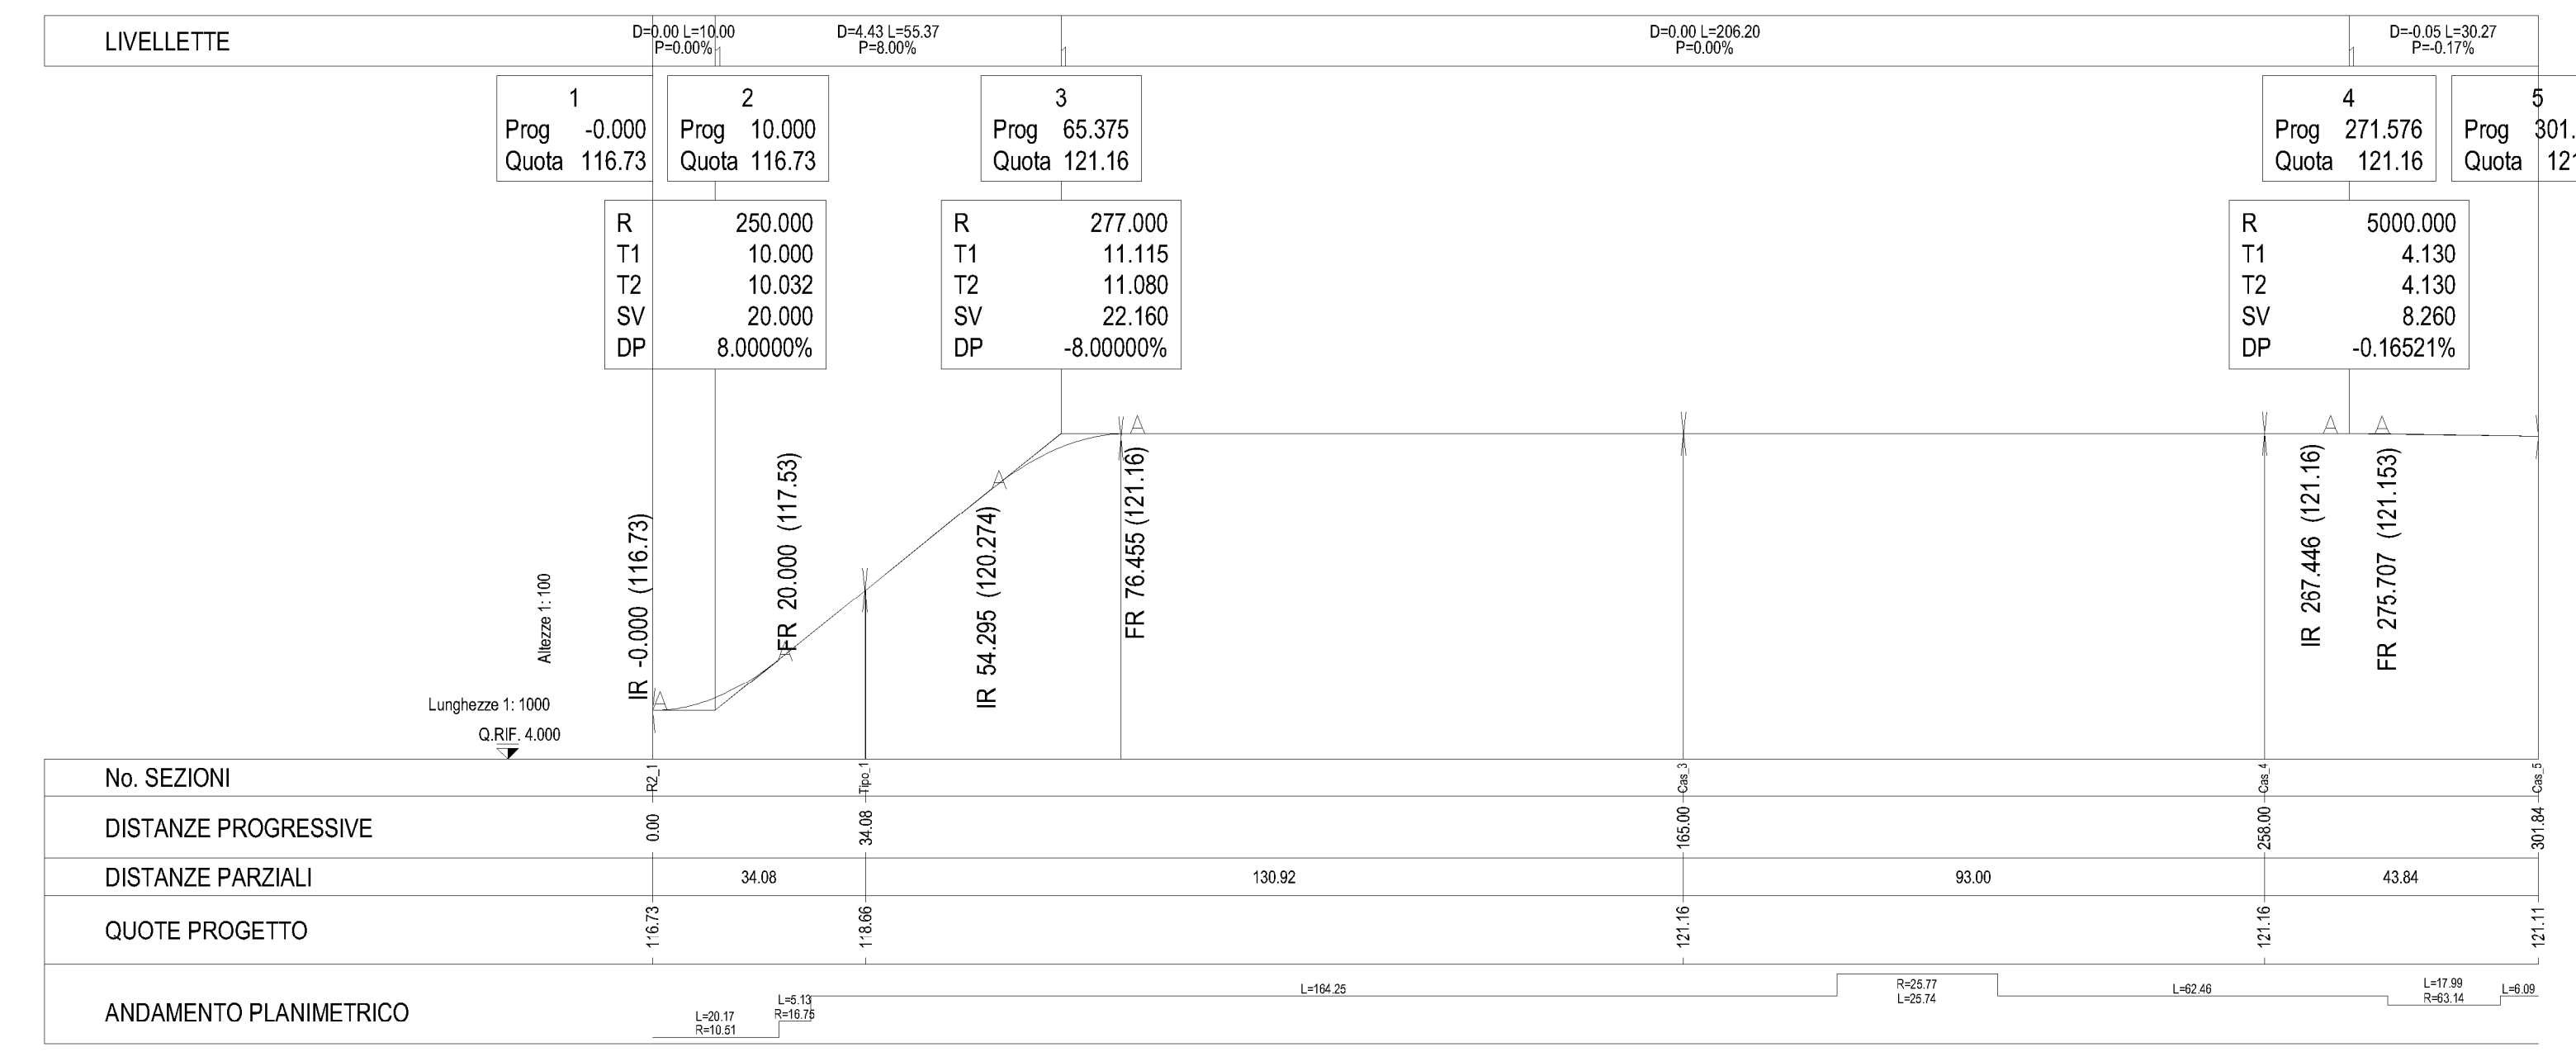

PROFILO VIA A. VESPUCCI

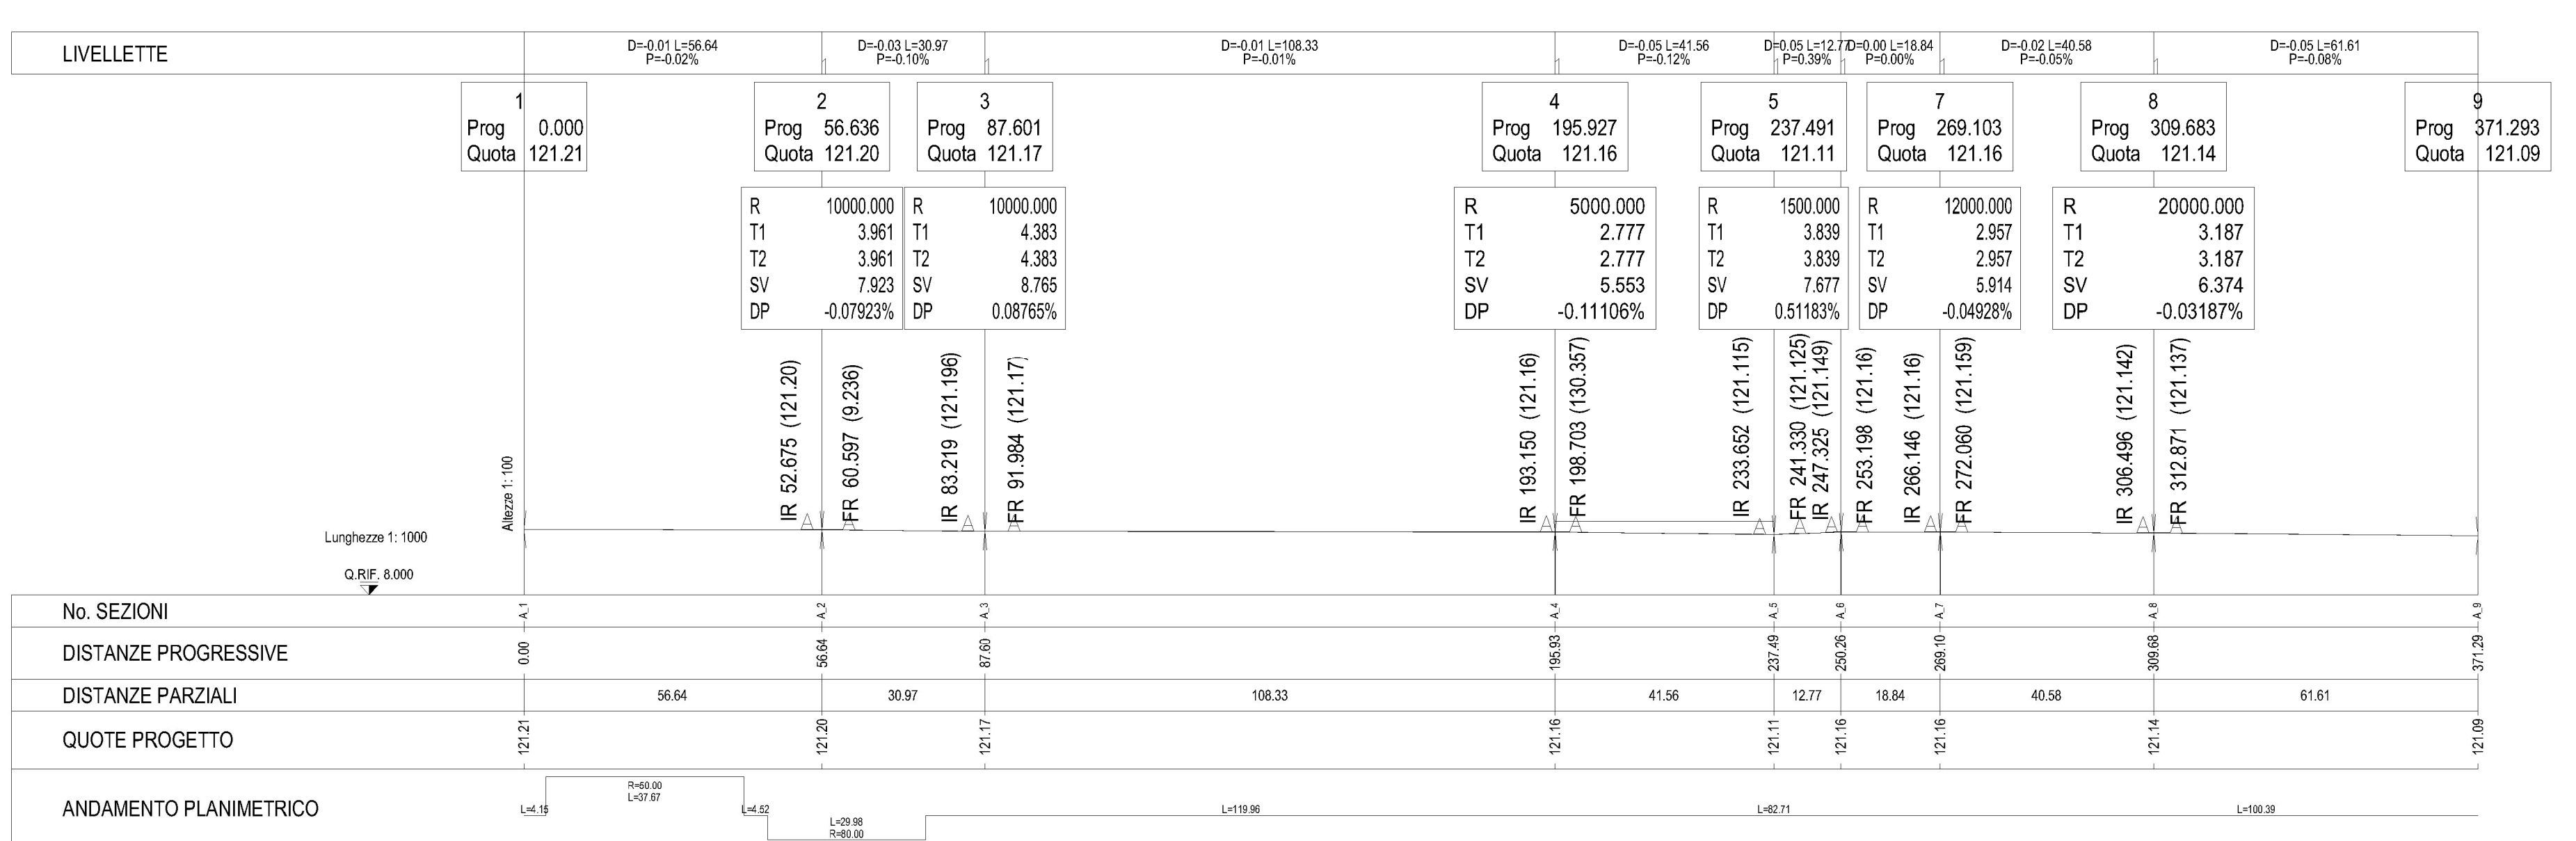

PROFILO VIA C. COLOMBO

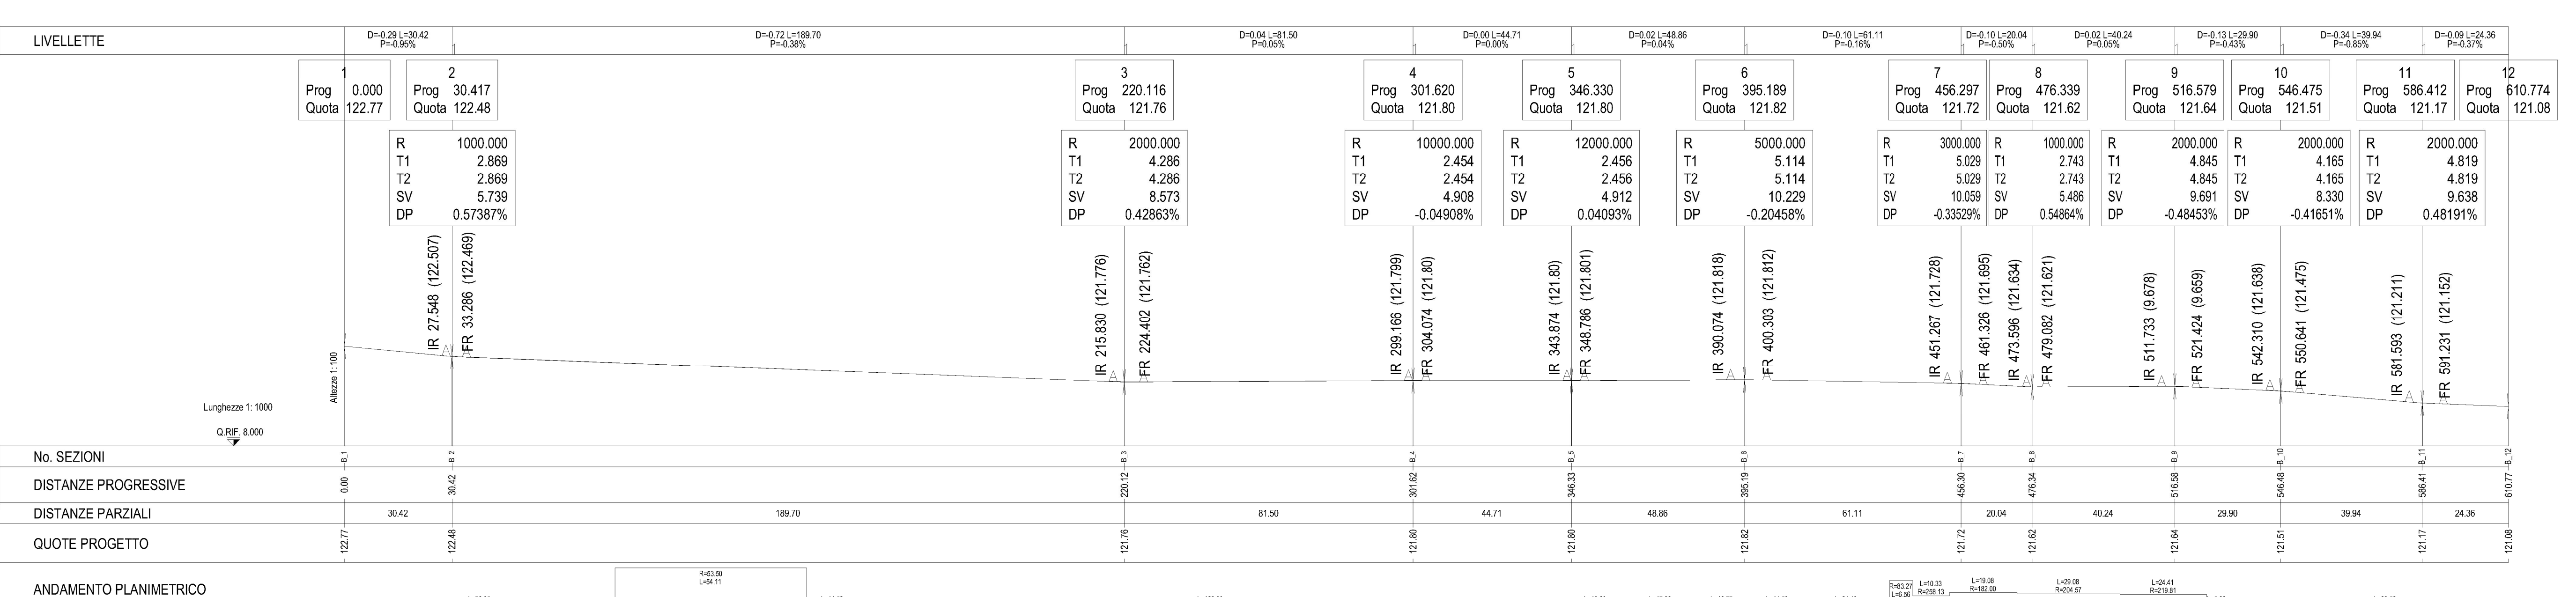

- LEGENDA**
- Superficie a verde
 - Ciclabili di progetto
 - Superficie autobloccanti drenanti
 - Superficie in autobloccanti - parzialmente impermeabile
 - Cordoli in granito 15 x 25
 - Cordoli in cls conglomerato cementizio vibrocompreso 12 x 25
 - Viabilità interne
 - Sistemazioni stradali extra ambito
 - Parcheggi
 - Superficie territoriale

COMUNE DI SEGRATE
PROGRAMMA INTEGRATO DI INTERVENTO
AMBITO DI TRASFORMAZIONE - CASCINA BOFFALORA

RELATIVO A VOI
 Variante al PII-MILANOYOU 2018

COMITENTE
Sagitta SGR
Via Lorena, 6 - 20139 Milano (MI)
Sagitta SGR S.p.A. - P.le Repubblica, 20 - 20090 Cinisello B.

PROGETTO MANAGEMENT
R.E.D. srl - P.le Galvani, 1 - 20121 Milano (MI)
Drees & Sommer
Consulenza Ing. 02/76111111

PROGETTO URBANISTICO
MAB S.T.P. S.r.l.
Via S. Felice, 10 - 20121 Milano (MI)

PROGETTO PAESAGGISTICO E URB. SECONDA
R.E.D. srl - P.le Galvani, 1 - 20121 Milano (MI)
AG&P green&space S.r.l.
Via S. Felice, 10 - 20121 Milano (MI)
MAB S.T.P. S.r.l.
Via S. Felice, 10 - 20121 Milano (MI)

PROGETTO URBANISTICO PRIMA
Alpina
Via S. Felice, 10 - 20121 Milano (MI)

PROGETTO INFRASTRUTTURALE
Arietta ingegneria dei sistemi S.r.l.
Via S. Felice, 10 - 20121 Milano (MI)
Telos
Via S. Felice, 10 - 20121 Milano (MI)

DESEGNO INFRASTRUTTURALE
Laboratori Guglielmo Merconi S.p.A.
Via S. Felice, 10 - 20121 Milano (MI)

Viabilità interna
Tav. Planimetria di progetto e profili

Dicembre 2019
Data
M4Y - PII - URB
Codice

REV DATA OGGETTO

Scala
Verde
42