

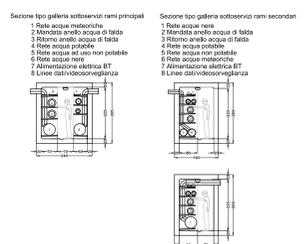
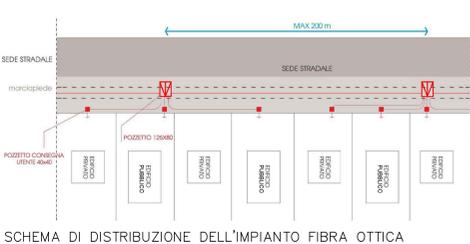
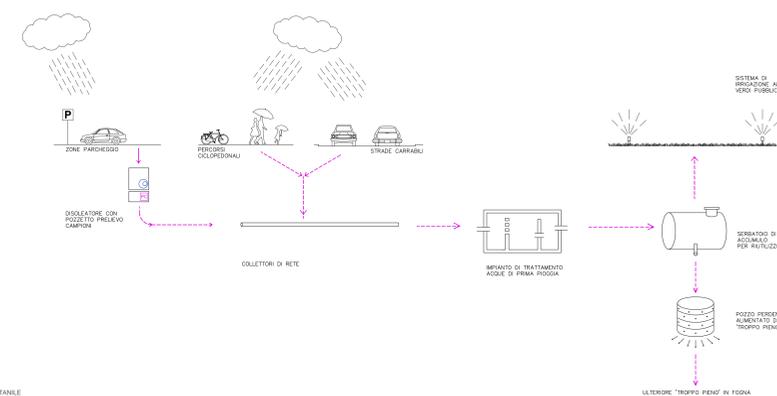


- ### LEGENDA
- LIMITE AREA DI INTERVENTO P.L.I. CASCINA BOFFALORA
 - FONTANILE BAREGGIATE
 - FASCE DI RISPETTO STRADALE
 - FASCE DI RISPETTO ELETTRODOTI
 - FASCE DI RISPETTO DEL FONTANILE
 - FASCE DI RISPETTO DEL POZZO
 - AREE IN CESSIONE PER URBANIZZAZIONI PRIMARIE
 - AREE IN CESSIONE PER URBANIZZAZIONI SECONDARIE
 - AREE IN ASSERVIMENTO
 - CORRIDOIO ECOLOGICO
 - CUNICOLO TECNOLOGICO CONTENENTE:
 - RETE ACQUE METEORICHE
 - TELECOMUNICAZIONI E FIBRA OTTICA
 - STACCHI DAL CUNICOLO TECNOLOGICO
 - IMPIANTO SCARICO ACQUE NERE
 - IMPIANTO RACCOLTE E SCARICO ACQUE BIANCHE
 - IMPIANTO ACQUA POTABILE
 - RETE DI DISTRIBUZIONE ENERGIA ELETTRICA DI MEDIA TENSIONE
 - RETE DI DISTRIBUZIONE ENERGIA ELETTRICA DI BASSA TENSIONE
 - IMPIANTO DI VIDEO-SORVEGLIANZA
 - IMPIANTO DI TELECOMUNICAZIONI
 - IMPIANTO GEMINATO AL SERVIZIO DI TUTTI GLI EDIFICI DI EDILIZIA LIBERA E STANDARD PRIVATI
 - IMPIANTI DISOLEATORI SERIE SEP (ad unid separator system) - UNI EN 858
 - IMPIANTO DI TRATTAMENTO ACQUE DI PRIMA PIOGGIA
 - SERBATOI DI ACCUMULO ACQUE METEORICHE PER SISTEMA DI IRRIGAZIONE PUBBLICO
 - POZZO PERDENTE PER SMALTIMENTO ACQUE SUPERFIE
 - CORPO ILLUMINANTE A LED INSTALLATO SU PALE H. 800 CM / 400 CM PER ILLUMINAZIONE STRADALE, PARCHEGGI A RASO, PERCORSI CICLOPEDANALI TIPO FIVEP, MODELLO KAI O EQUIVALENTE.
 - CORPO ILLUMINANTE PER ILLUMINAZIONE PERCORSI PEDONALI NEL VERDE.
 - 36 TELECAMERE DAY & NIGHT, IN CONTENITORE TIPO DOME ANTIVANDALISMO CON COD DA 1/4 AD ELEVATA QUALITÀ DI IMMAGINE - MONTATE SU PALO

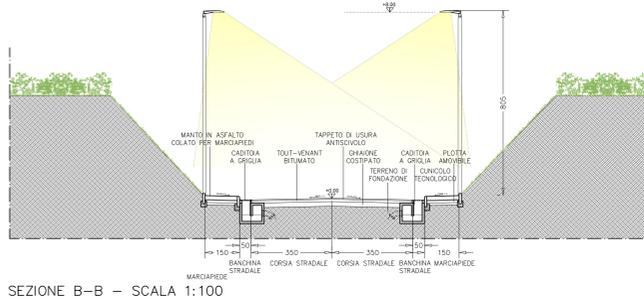

- ### LEGENDA SEZIONE A-A
1. RINFORZO CON MATERIE DI RIPIERO
 2. STRATO D'USURA ANTISVILCOLO IN CONGLOMERATO BITUMINOSO, COSTITUITO DA GRANULIE E PIETRUSCHI DI ROCCE OMOGENEE, SABBIE E ADDITIVI, CONFEZIONATO A CALDO CON BITUME, (SP. 5 CM) PRESTATO PRIMO TRATTAMENTO DEL FONDO CON EMULSIONE.
 3. MANTO IN CONGLOMERATO BITUMINOSO COSTITUITO DA INERTI SABBIO-CHIAOSI (TOUT-VENANT), STESSO A CALDO PRIMO SPANDIMENTO DI EMULSIONE BITUMINOSA IN RAGIONE DI 2 kg/mq COMPRESA LA CIMENTATURA CON SCELLO 8/10.
 4. CHIAOSI COMPATTO POSATO SU SOTTOFONDO BEN COMPATTO E FINITO CON GHIAIA FINE.
 5. TERRENO DI FONDAZIONE COMPATTO.
 6. CUNICOLO A GRIGLIA DA INSTALLARE IN SEDE STRADALE IN CORRISPONDENZA DEL GRADINO DEL MARCIAPÈDE. VISCIA IN PREFABBRICATO DI CEMENTO, GRIGLIA IN GHIA SFERICA - CLASSE B16.
 7. CUNICOLO TECNOLOGICO REALIZZATO TRAMITE ELEMENTI PREFABBRICATI C.A.V. CON VANI A FRATTA PRESTABILITA E MONTI DI PUNTI DI AGGANCIO PER LA MOVIMENTAZIONE - DIMENSIONE 130x150 CM.
 8. COPRIFONDO IN CEMENTO ARMATO PREFABBRICATO. SP. 20 CM.
 9. BIVESTIMENTO DEL MARCIAPÈDE - PREFABBRICATO IN CAVI. SP. MIN 10CM.
 10. MADRONE IN CEMENTO PER APOSGO PREFABBRICATO IN CAVI. SP. MIN 10CM.
 11. CUNICOLO IN C.A. DI SOSTEGNO.
 12. MASSETTO DI SOTTOFONDO PER MARCIAPÈDE ESEGUITO CON CALCESTRUZZO, DOSAGGIO A 150 KG DI CEMENTO, SPESORE 12 cm. / RETE IN ACCIAIO ELETTROSALDATA #6 mm MAGLIA 150 CM 20x20.
 13. SOTTOFONDO DI MARCIAPÈDE ESEGUITO CON MISTA NATURALE DI SABBIA E GHIAIA STABILIZZATA CON IL 6% IN PESO DI CEMENTO, 32,5 N, COMPRESO SPANDIMENTO E RULLATURA. SPESORE FINITO 10 cm.
 14. CUNICOLO CON BORDO DIMISSIVO NELLO SGUCCO A VISTA. GLI ELEMENTI SONO PREFABBRICATI IN CONGLOMERATO CEMENTIZIO VIBROCOMPRESSO, CON RESISTENZA CARATTERISTICA CUBICA (RICK) NON INFERIORE A 25 MPa (250 KG/CM2).
 15. TAPPETO ERBOSO REALIZZATO CON 0,03 KG/M2 DI SEMENTI, ESISTENTE A SGUCCO IN CONGLOMERATO BITUMINOSO E SUCCESSIVO RULLATURA.
 16. TERRENO ORGANICO PER TAPPETO ERBOSO, COMPRESO DEL 30% DI SOSTANZA ORGANICA ED AL 70% DI TERRICCIATI VARI, VAGLIATI E CONOMATI, PH NEUTRO.
 17. TERRE DI COLTIVO, PROVENIENTE DALLO STRATO COLTURALE ATTIVO, PRIVA DI RADICI, ERBE INFESTANTI, DI CIOTTOLI E SASSI.
 18. CORPO ILLUMINANTE A LED IN ALLUMINIO PRESSOFUSO - FIVEP, MODELLO KAI O EQUIVALENTE.
 19. PALO DI SOSTEGNO IN ALLUMINIO PRESSOFUSO.

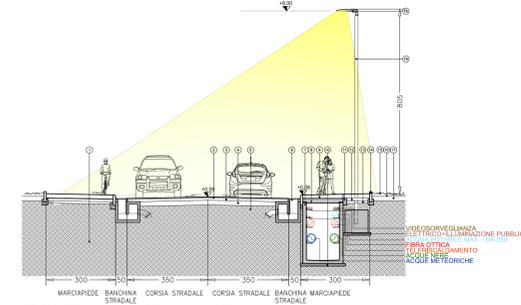

NOTA: LE QUOTE ALTIMETRICHE DEI CONDOTTI SONO STATE VERIFICATE CON UN PRIMO APPROFONDIMENTO CHE ATTESTA LA FATTIBILITÀ DELL'ELABORAZIONE GRAFICO, FERMO RESTANDO IL NECESSARIO APPROFONDIMENTO DA ESEGUIRSI IN SEDE DI REDAZIONE DEL PROGETTO DEFINITIVO.

COMUNE DI SEGRATE
MILANO 4 YOU 2018

Vegagest
Sup.
(prof. Sida Bonatti)

SEI OLTRE SRL
(dott. Angelo Turi - Procuratore)

SEI OLTRE SRL
(dott. Angelo Turi)

SAGNELLI DEVELOPMENT SRL
SAGNELLI ASSOCIATI
(arch. Marco M. Sagnelli)


Soggetto attuatore: **VEGAGEST SGR** (IN NOME E PER CONTO DEL FONDO ASTER) via della Posta, 10 20123 MILANO
Soggetto proprietario: **SEI OLTRE SRL** S.S. 11 Potano Superiore, 2/B 20063 CERNUSCO S/N (MI)
General Contractor e Project Manager: **RED SRL** via Victor Hugo, 3 20149 MILANO

Progetto: **SAGNELLI DEVELOPMENT SRL SAGNELLI ASSOCIATI** via Alberto Mario, 16 20149 MILANO tel. +39 024398590 www.sagnelliassociati.it

Titolo: **PROGRAMMA INTEGRATO DI INTERVENTO (PII) "MILANO 4 YOU 2018" PER LA REALIZZAZIONE DI UN INTERVENTO RESIDENZIALE, COMMERCIALE, DIREZIONALE, STANDARD PRIVATI ED OPERE PUBBLICHE. CONCESSIONE E SVINCOLO CASSANESE** N. 09 Sc. 1:1000

Elaborata grafica: **PROGETTO PRELIMINARE DEI SOTTOSERVIZI E SVINCOLO CASSANESE** N. 09 Sc. 1:1000

Comune: **SEGRATE (MI)** Data: **LUGLIO 2018**
File: **TR CASCINA BOFFALORA** U.M.: **cm**
Note: **...[Progetto preliminare sottoservizi e svincolo Cassanese.dwg]** U.M.: **cm**
Note: **...** U.M.: **cm**

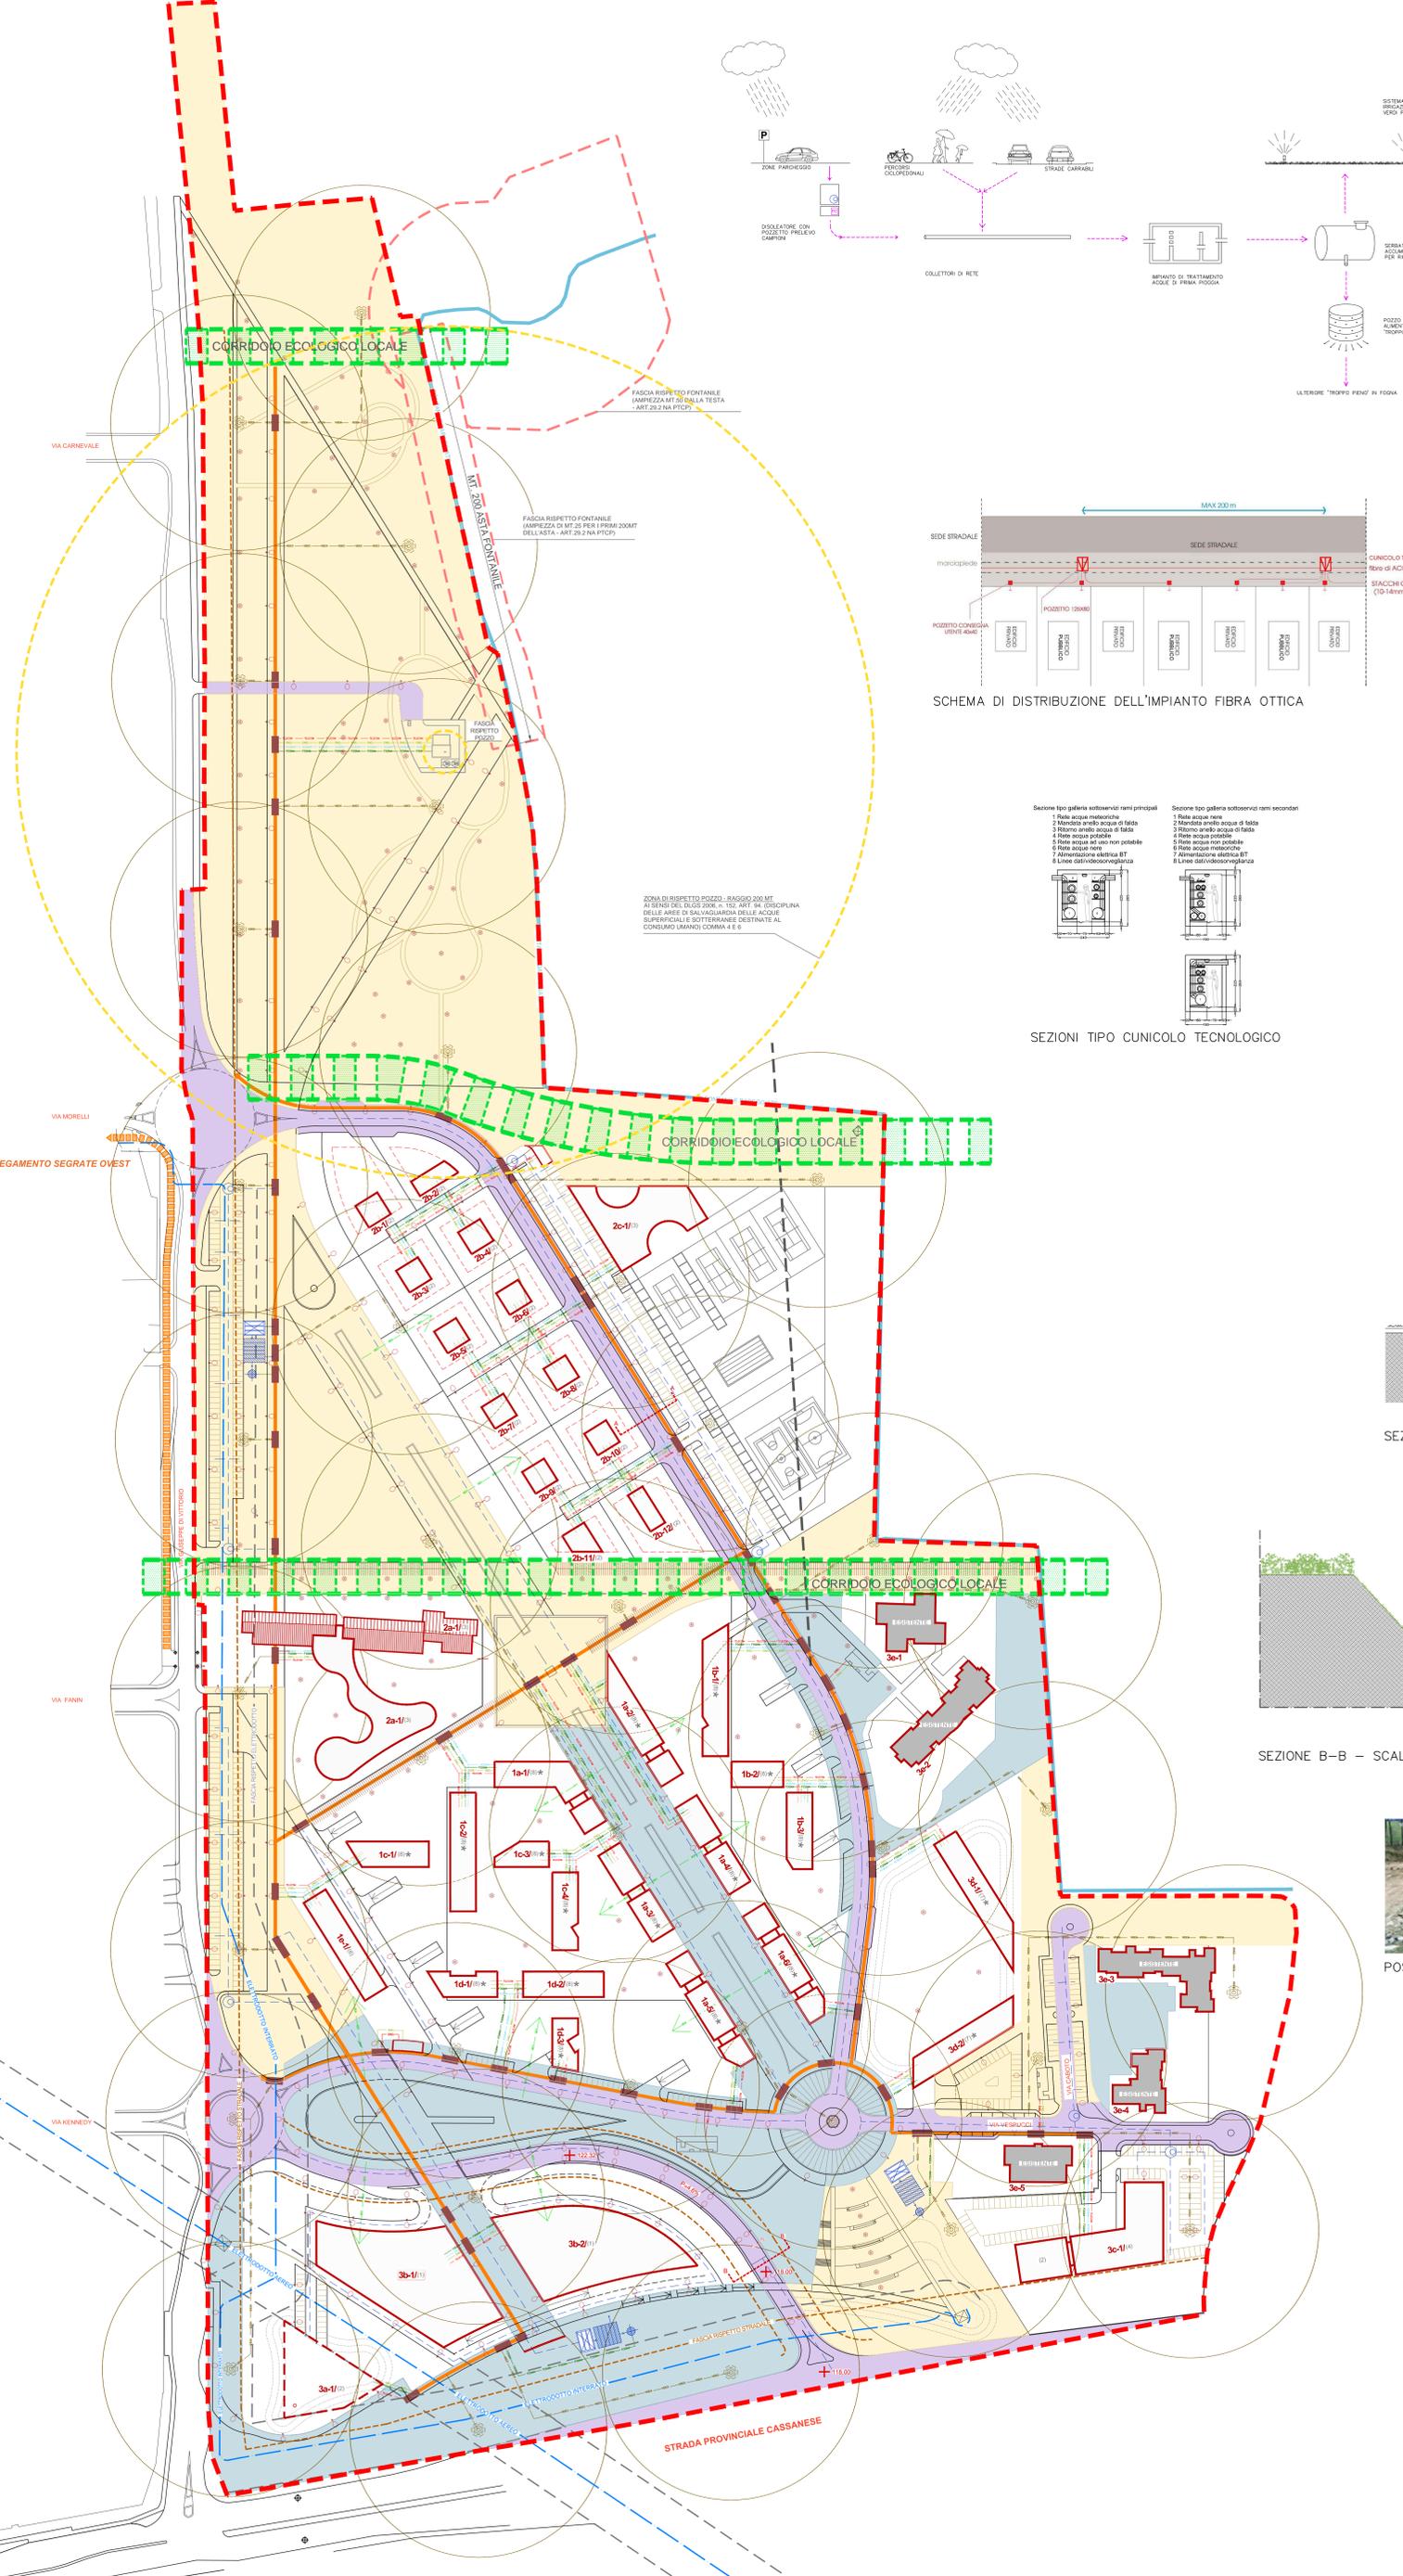

RIF.	TIPO	DESCRIZIONE	RIF.	TIPO	DESCRIZIONE	RIF.	TIPO	DESCRIZIONE
P1	1	1- STRATO D'USURA ANTISVILCOLO IN CONGLOMERATO BITUMINOSO, COSTITUITO DA GRANULIE E PIETRUSCHI DI ROCCE OMOGENEE, SABBIE E ADDITIVI, CONFEZIONATO A CALDO CON BITUME, (SP. 5 CM) PRESTATO PRIMO TRATTAMENTO DEL FONDO CON EMULSIONE BITUMINOSA IN RAGIONE DI 2 kg/mq COMPRESA LA CIMENTATURA CON SCELLO 8/10.	P2	1	1- TAPPETO ERBOSO REALIZZATO CON 0,03 KG/M2 DI SEMENTI, ESISTENTE A SGUCCO CON MEZZO SOSTANZA ORGANICA ED AL 70% DI TERRICCIATI VARI, VAGLIATI E CONOMATI, PH NEUTRO.	P3	1	1- MANTO IN ASFALTO COLATO PER MARCIAPÈDE, COMPRESA SABBIA, GRANULIE DI ROCCE SERPENTINOSE, SPESORE MEDIO COMPRESO 20 mm.
	2	2- MANTO IN CONGLOMERATO BITUMINOSO COSTITUITO DA INERTI SABBIO-CHIAOSI (TOUT-VENANT), STESSO A CALDO PRIMO SPANDIMENTO DI EMULSIONE BITUMINOSA IN RAGIONE DI 2 kg/mq COMPRESA LA CIMENTATURA CON SCELLO 8/10.		2	2- TERRENO ORGANICO PER TAPPETO ERBOSO, COMPRESO DEL 30% DI SOSTANZA ORGANICA ED AL 70% DI TERRICCIATI VARI, VAGLIATI E CONOMATI, PH NEUTRO.		2	2- MASSETTO DI SOTTOFONDO PER MARCIAPÈDE ESEGUITO CON CALCESTRUZZO, DOSAGGIO A 150 KG DI CEMENTO, SPESORE 12 cm. CON RETE IN ACCIAIO ELETTROSALDATA #6 mm MAGLIA 150x150.
	3	3- MANTO IN CONGLOMERATO BITUMINOSO COSTITUITO DA INERTI SABBIO-CHIAOSI (TOUT-VENANT), STESSO A CALDO PRIMO SPANDIMENTO DI EMULSIONE BITUMINOSA IN RAGIONE DI 2 kg/mq COMPRESA LA CIMENTATURA CON SCELLO 8/10.		3	3- TERRENO DI COLTIVO, PROVENIENTE DALLO STRATO COLTURALE ATTIVO, PRIVA DI RADICI, ERBE INFESTANTI, DI CIOTTOLI E SASSI.		3	3- SOTTOFONDO DI MARCIAPÈDE ESEGUITO CON MISTA NATURALE DI SABBIA E GHIAIA STABILIZZATA CON IL 6% IN PESO DI CEMENTO, 32,5 N, COMPRESO SPANDIMENTO E RULLATURA. SPESORE FINITO 10 cm.
	4	4- TERRENO DI FONDAZIONE COMPATTO.		4	4- SOTTOFONDO COMPATTO.		4	4- SOTTOFONDO COMPATTO.