


- AMBITO DI INTERVENTO
- ▲ FERMATA PASSANTE FERROVIARIO LINEA S5

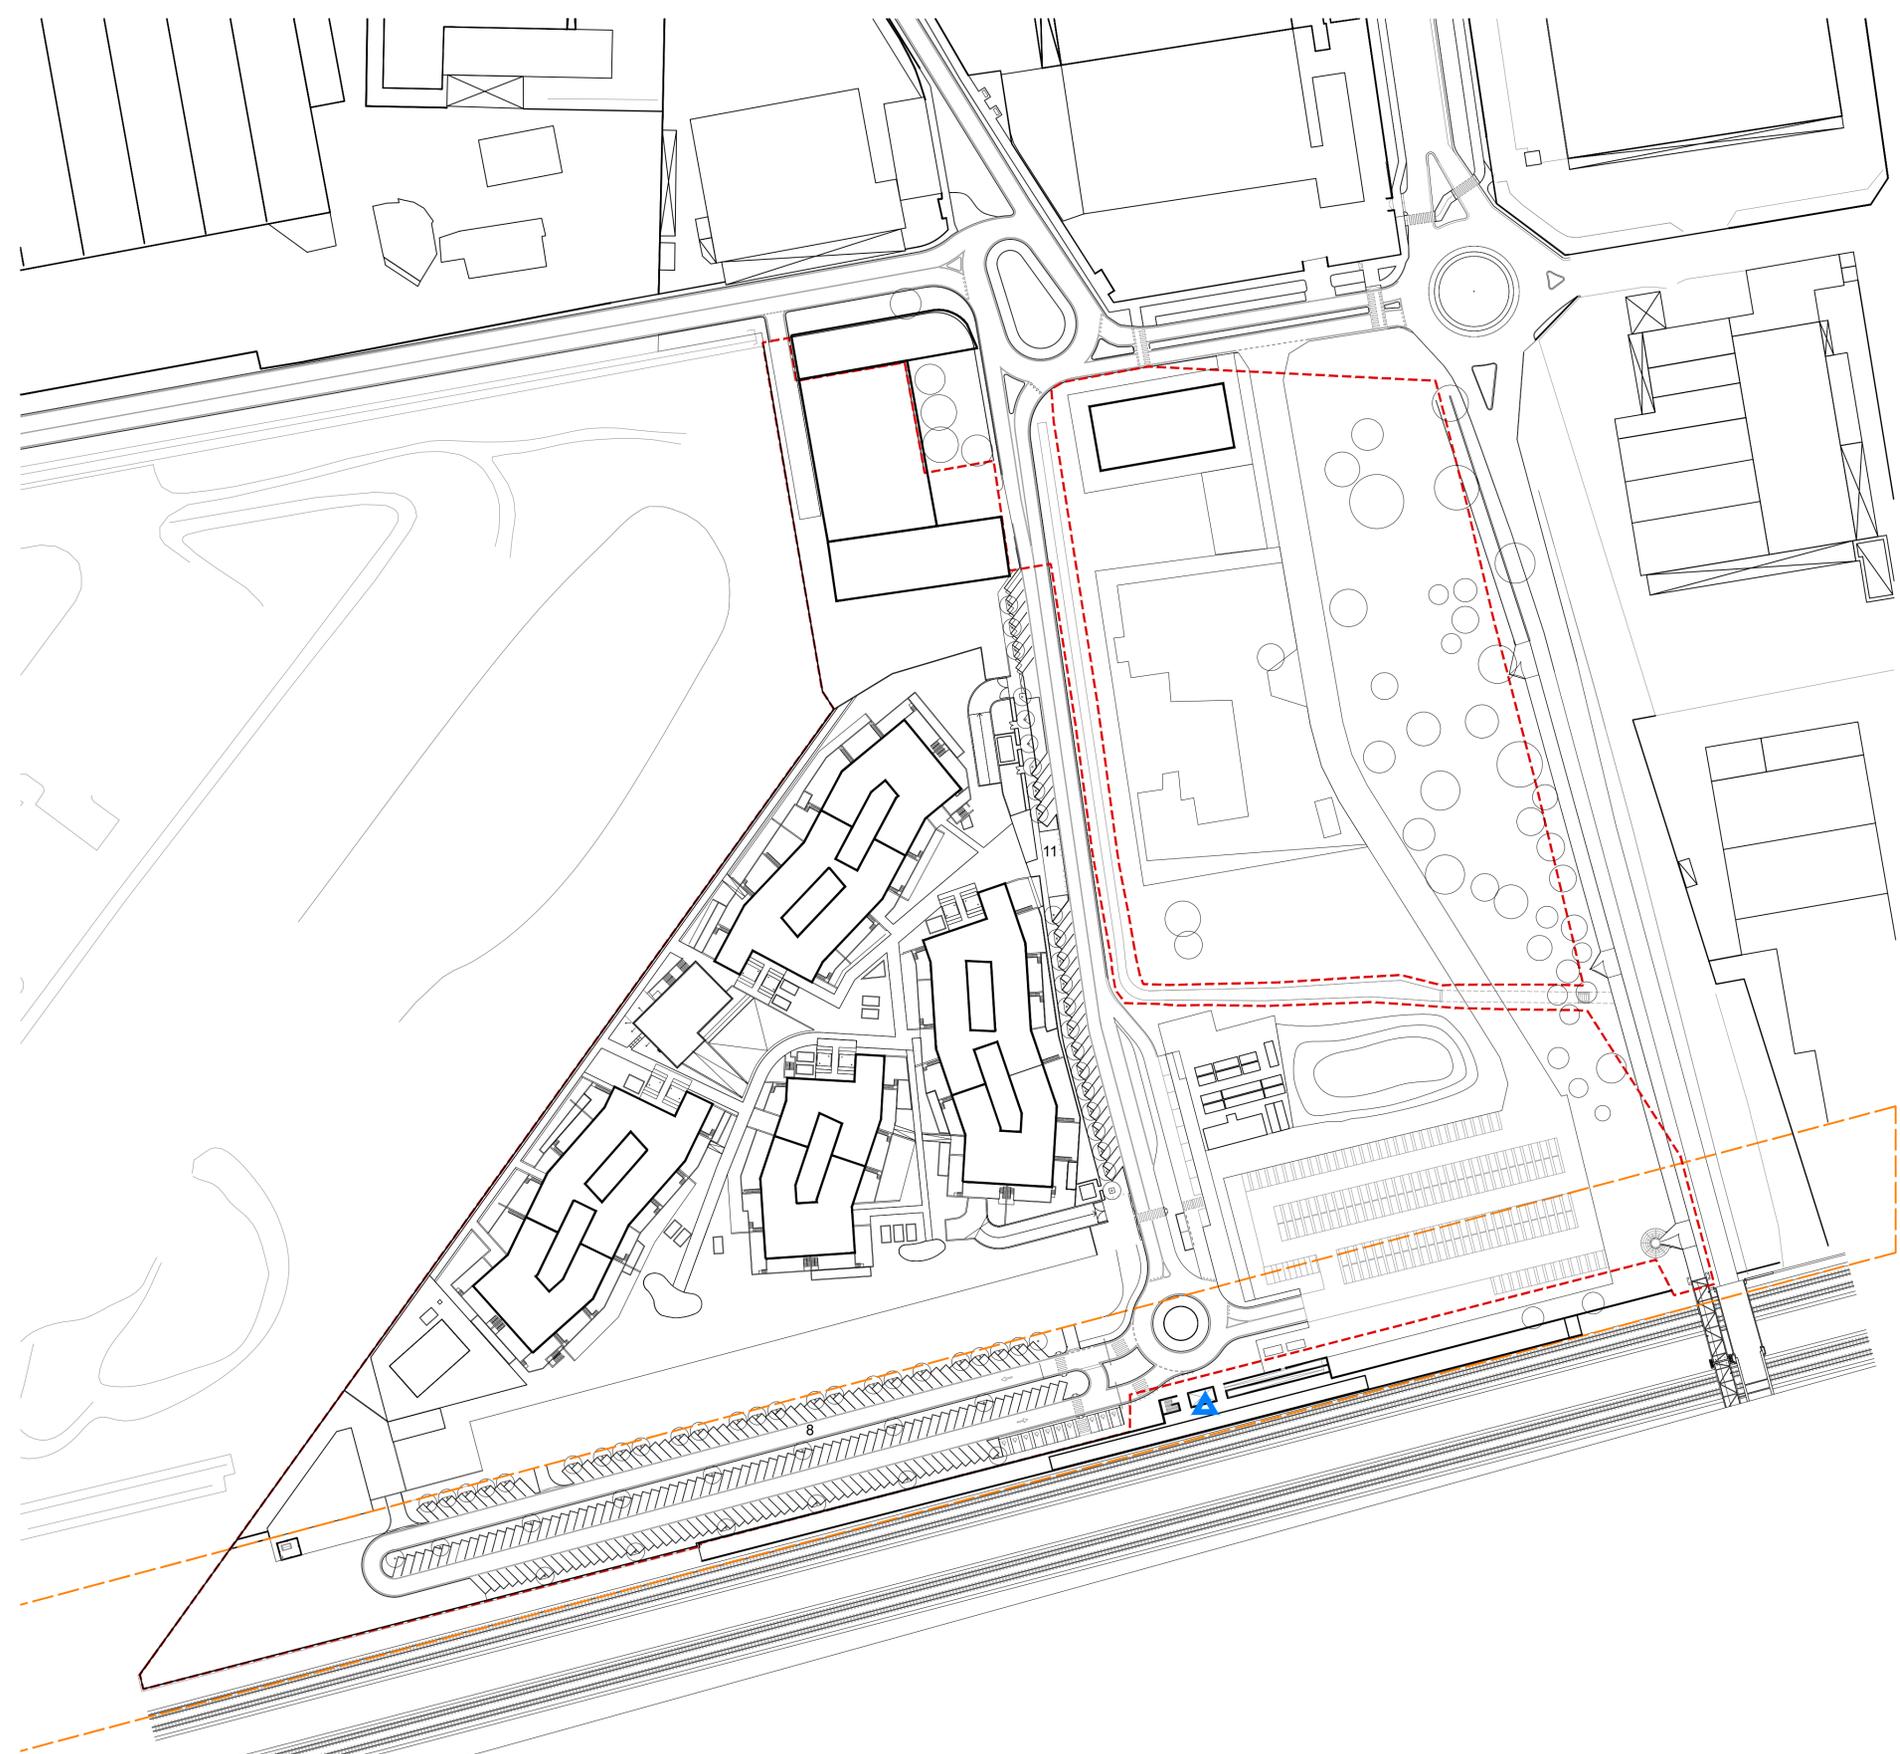

committente
 SAVILLS INVESTMENT MANAGEMENT SGR SpA
 FONDO ANDROMEDA IN LIQUIDAZIONE

**P.I.I.
 QUARTIERE STAZIONE**

commessa n°
 14-20 PASE PASE-FA2-2.1-rev ago 2016
 data emissione 11.08.2016 revisione disegno agosto 2016 approvato
 DG EG LV

VARIANTE
 PLANIMETRIA GENERALE
 STATO DI FATTO

cod. elaborato scala
2.1 rev ago 2016 1:1000