


3 VISTA DALLA STAZIONE




4 VISTA DA VIA CELLINI

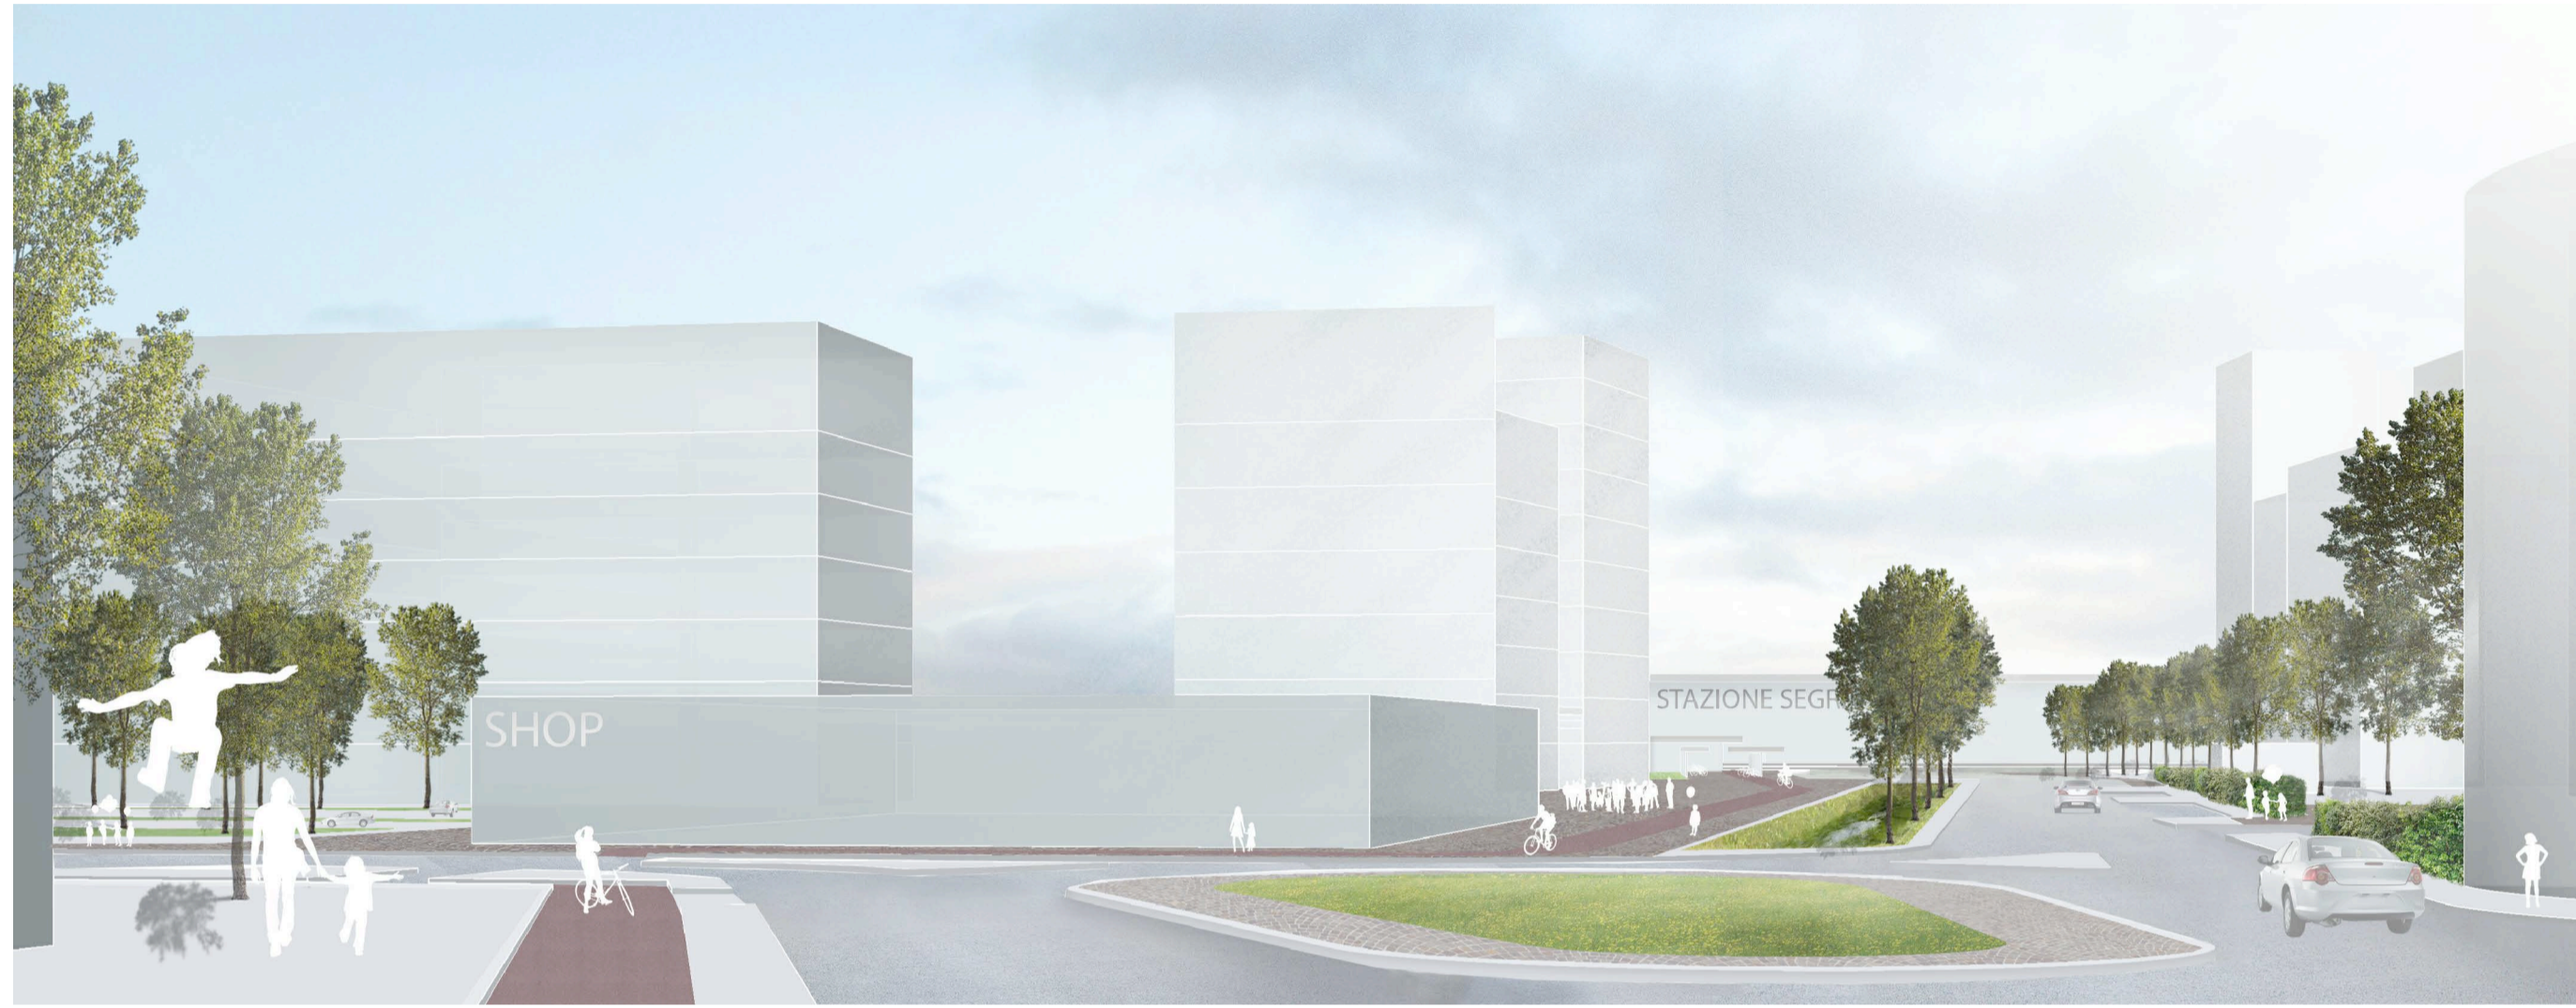

1 PLANIVOLUMETRICO  
1:2000



2 VISTA DEL PARCO

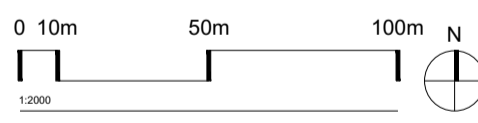

committenti:  
**EUROPA RISORSE SGR SpA**  
FONDO ANDROMEDA IN LIQUIDAZIONE

**P.I.I.**  
**QUARTIERE STAZIONE**

commissa	file			
14-20 PASE	PASE-FA2-4.8-C.pdf			
data emissione	revisione	disegnato	coordinato	approvato
18.05.2018	C	LM	EG	LV

VARIANTE

VISTE PROSPETTICHE

cod. elaborato: **4.8** rev **mag 2018** scala **1:2000**