




1 LOTTO RESIDENZIALE - PARCHEGGIO 12
1:500

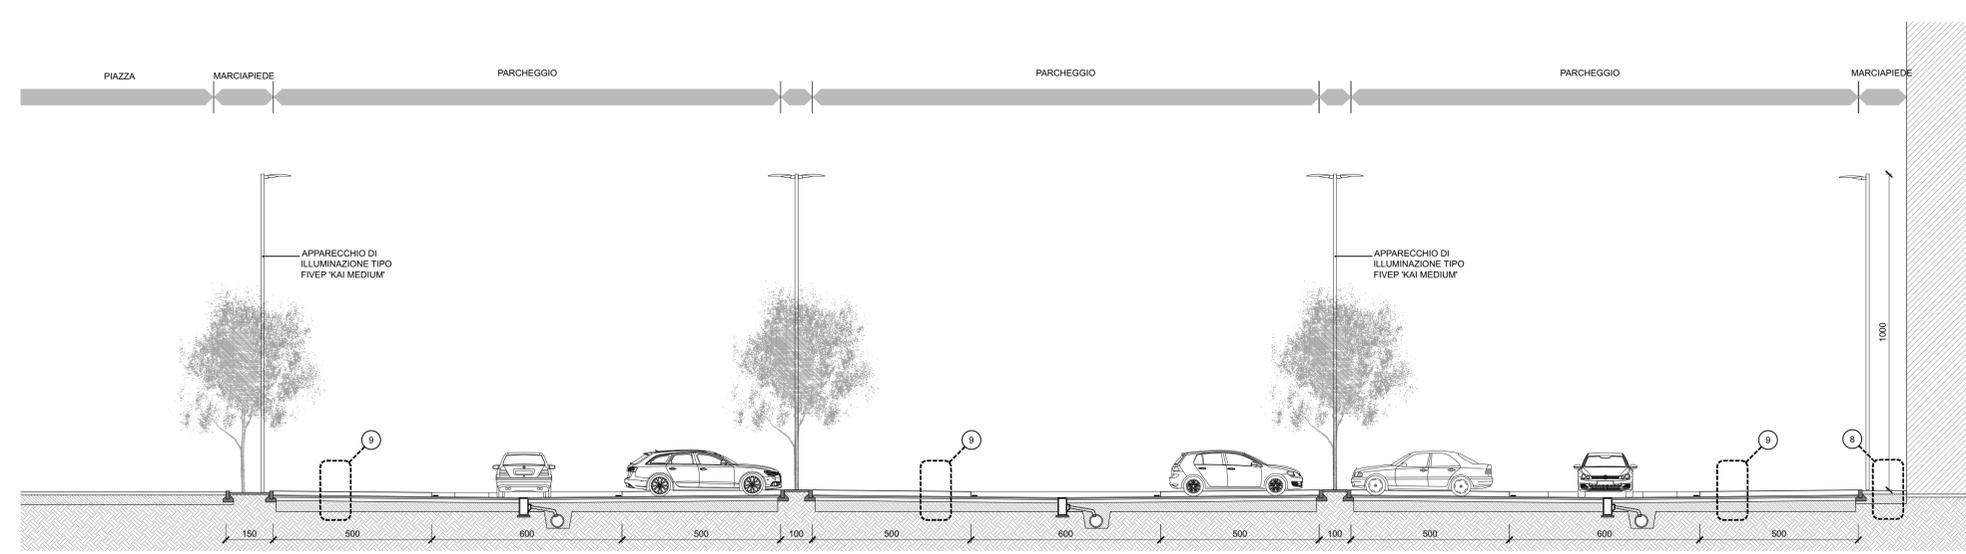


4 SEZIONE PARCHEGGIO 12
1:100

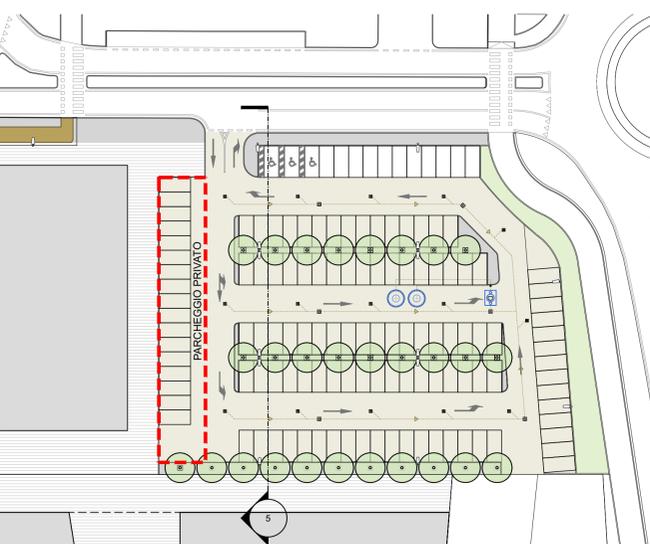


2 LOTTO COMMERCIALE - PARCHEGGIO 13
1:500

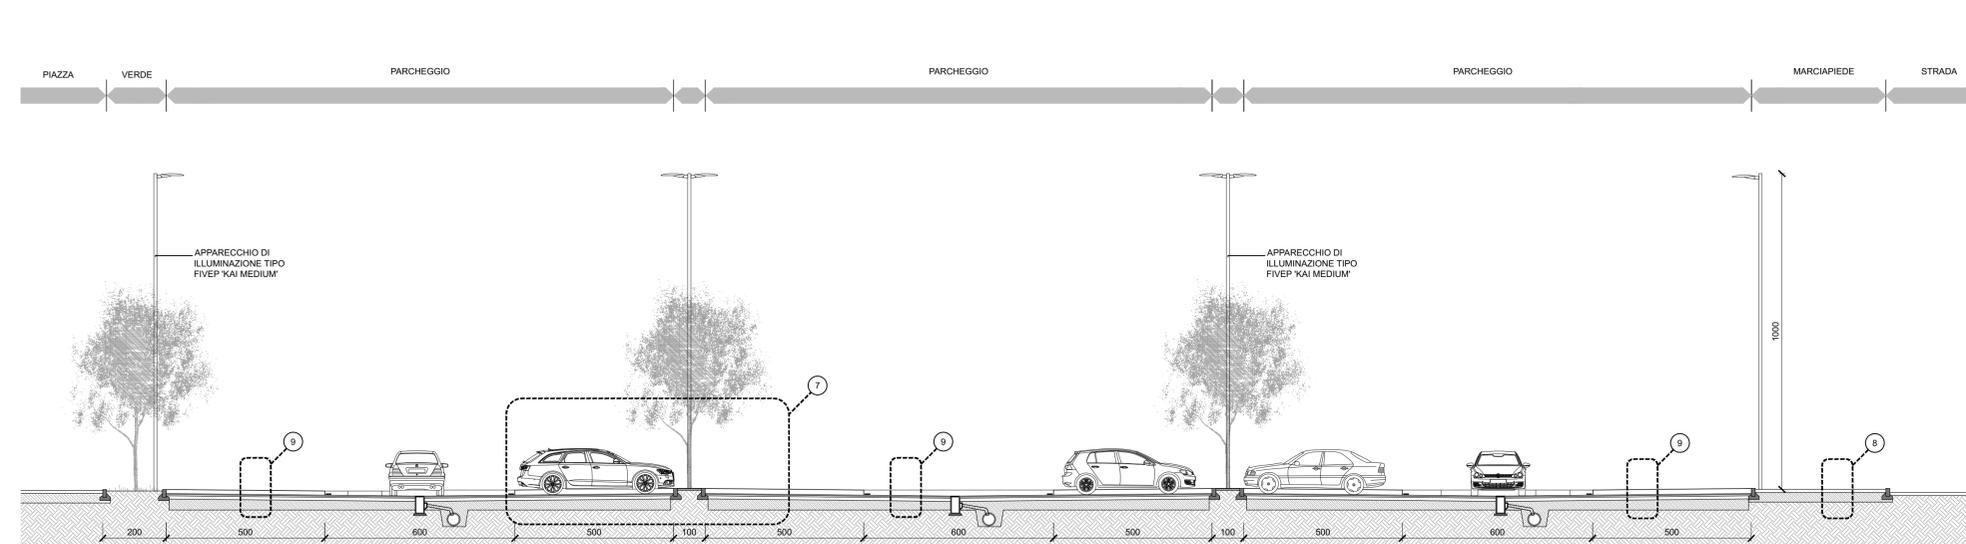


5 SEZIONE PARCHEGGIO 13
1:100

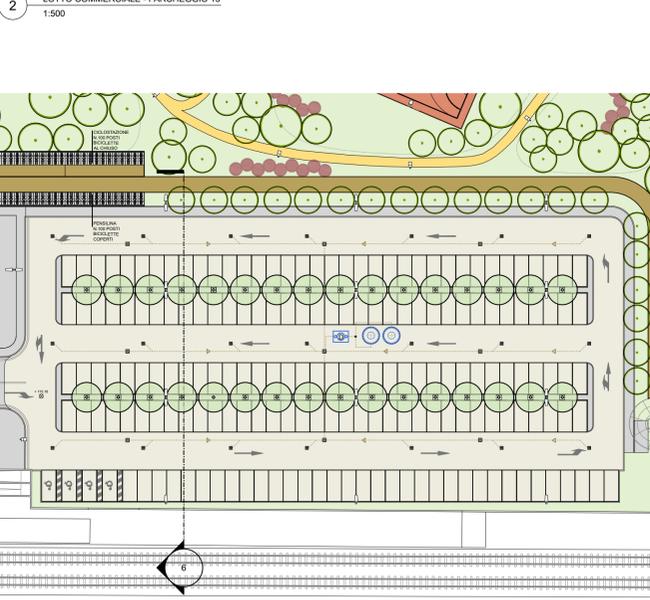


3 LOTTO STAZIONE - PARCHEGGIO 14
1:500

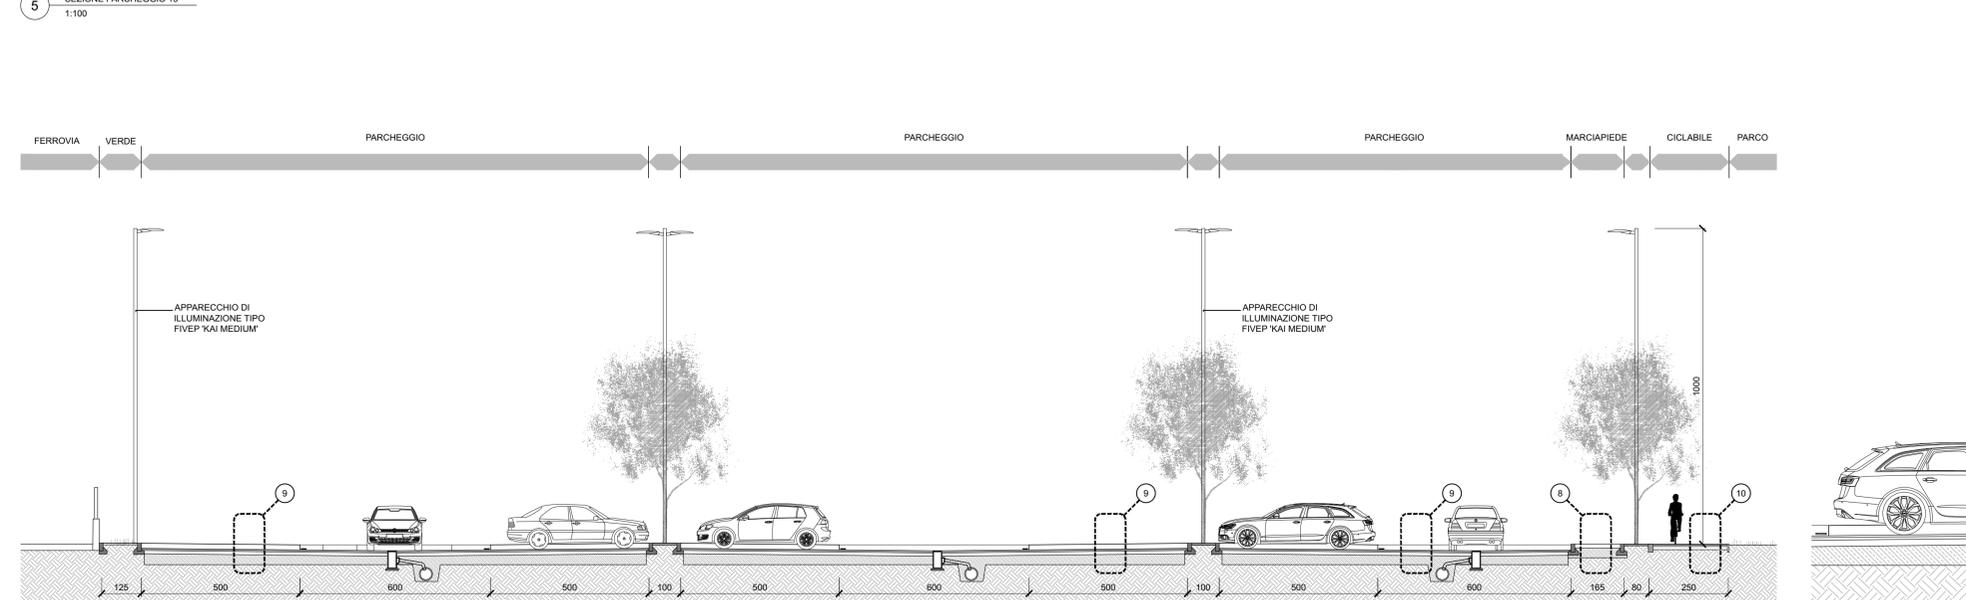

6 SEZIONE PARCHEGGIO 14
1:100

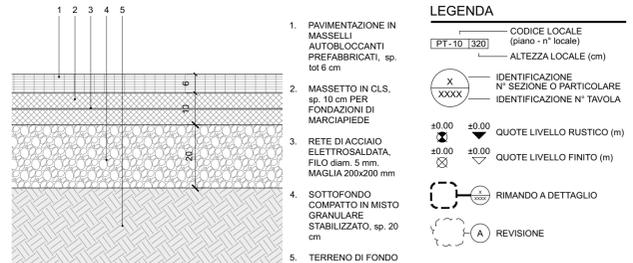


8 STRATIGRAFIA ORIZZONTALE MARCIAPIEDE
1:10

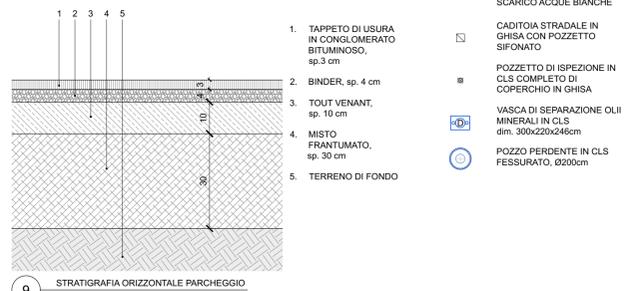



9 STRATIGRAFIA ORIZZONTALE PARCHEGGIO
1:10



10 STRATIGRAFIA ORIZZONTALE PERCORSI CICLABILE E PEDONALE
1:10

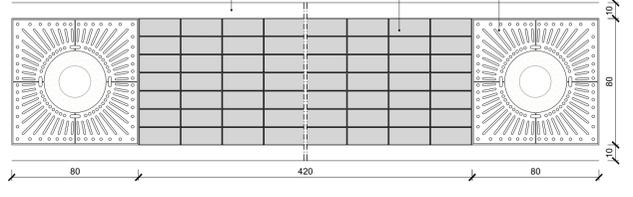

11 DETTAGLIO GRIGLIE PARCHEGGI
1:100

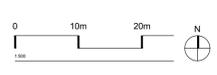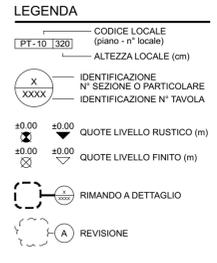


EUROPA RISORSE SGR SpA
FONDO ANDROMEDA IN LIQUIDAZIONE

P.I.I.
QUARTIERE STAZIONE

14-20 PASE PASE-FAZ-5.2-C.pdf
18.05.2018 C DG EG LV
VARIANTE

STATO DI PROGETTO
PARCHEGGI
PIANTE SEZIONI E DETTAGLI

5.2 rev mag 2018 1:100
1:500

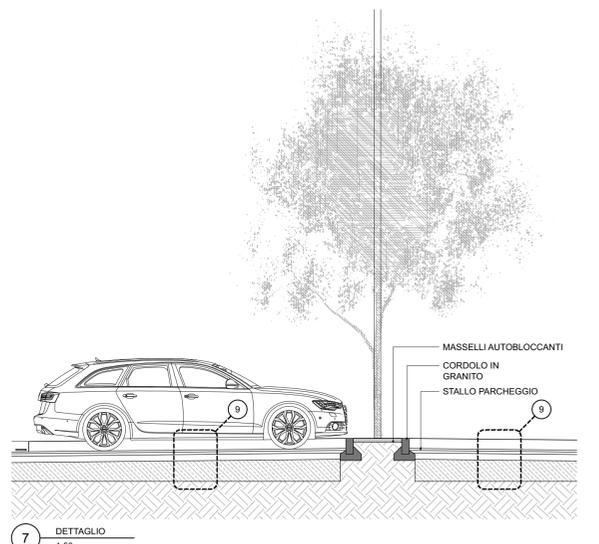

7 DETTAGLIO
1:50