




- LEGENDA**
- CODICE LOCALE (piano - n° locale)
  - PT-10 1320
  - ALTEZZA LOCALE (cm)
  - IDENTIFICAZIONE N° SEZIONE O PARTICOLARE
  - IDENTIFICAZIONE N° TAVOLA
  - ±0.00 ±0.00 QUOTE LIVELLO RUSTICO (m)
  - ±0.00 ±0.00 QUOTE LIVELLO FINITO (m)
  - RIMANDO A DETTAGLIO
  - REVISIONE

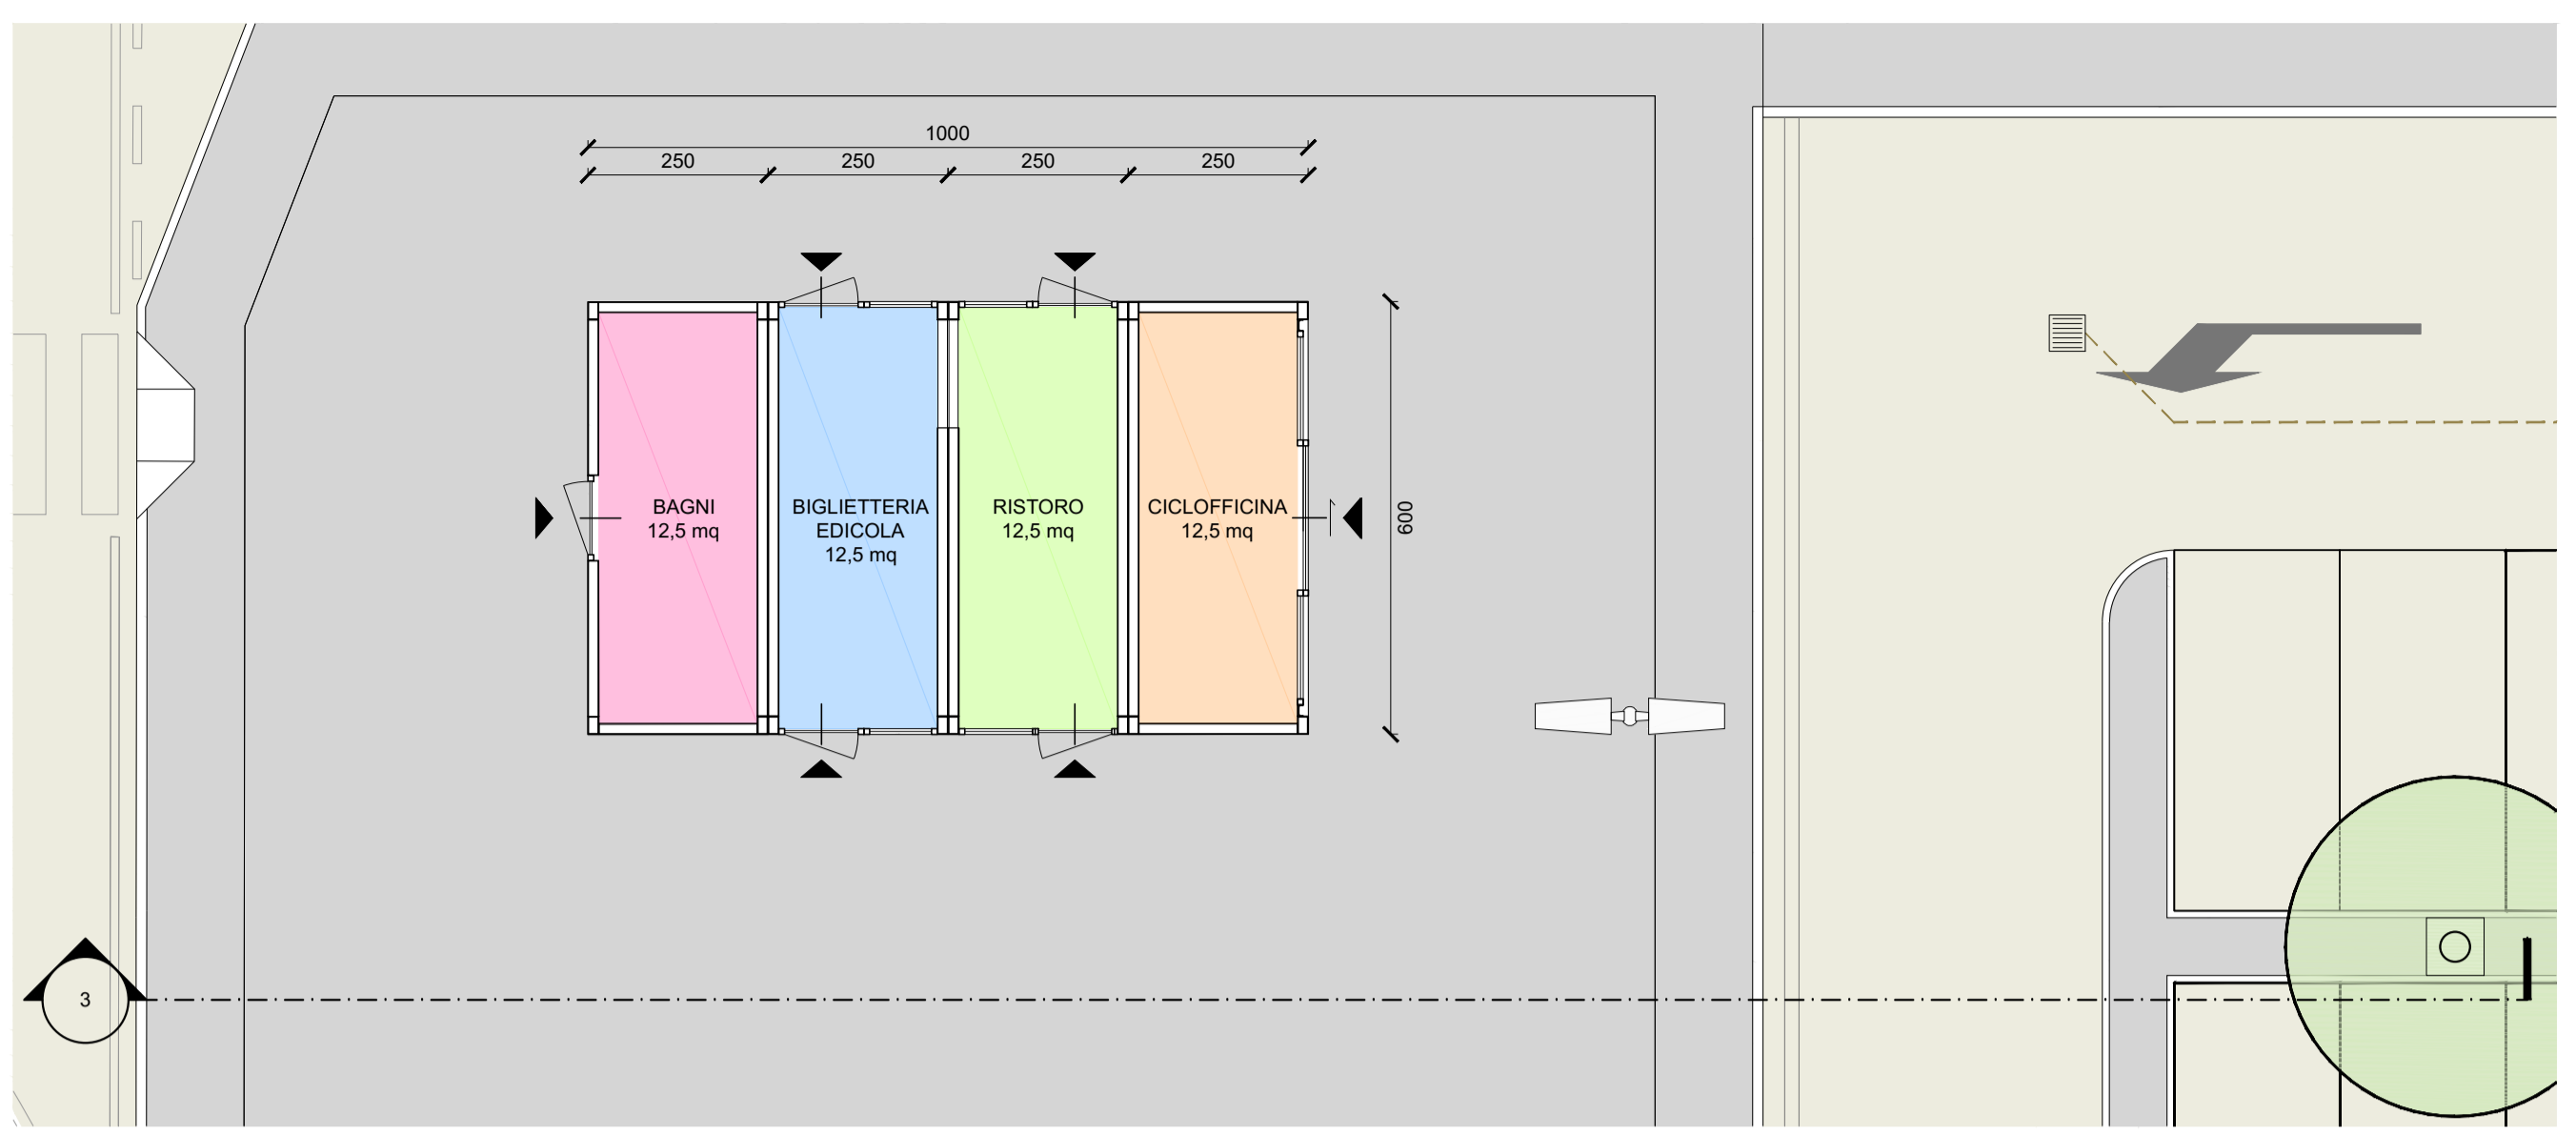


2 PIANTE SERVIZI STAZIONE  
1:100

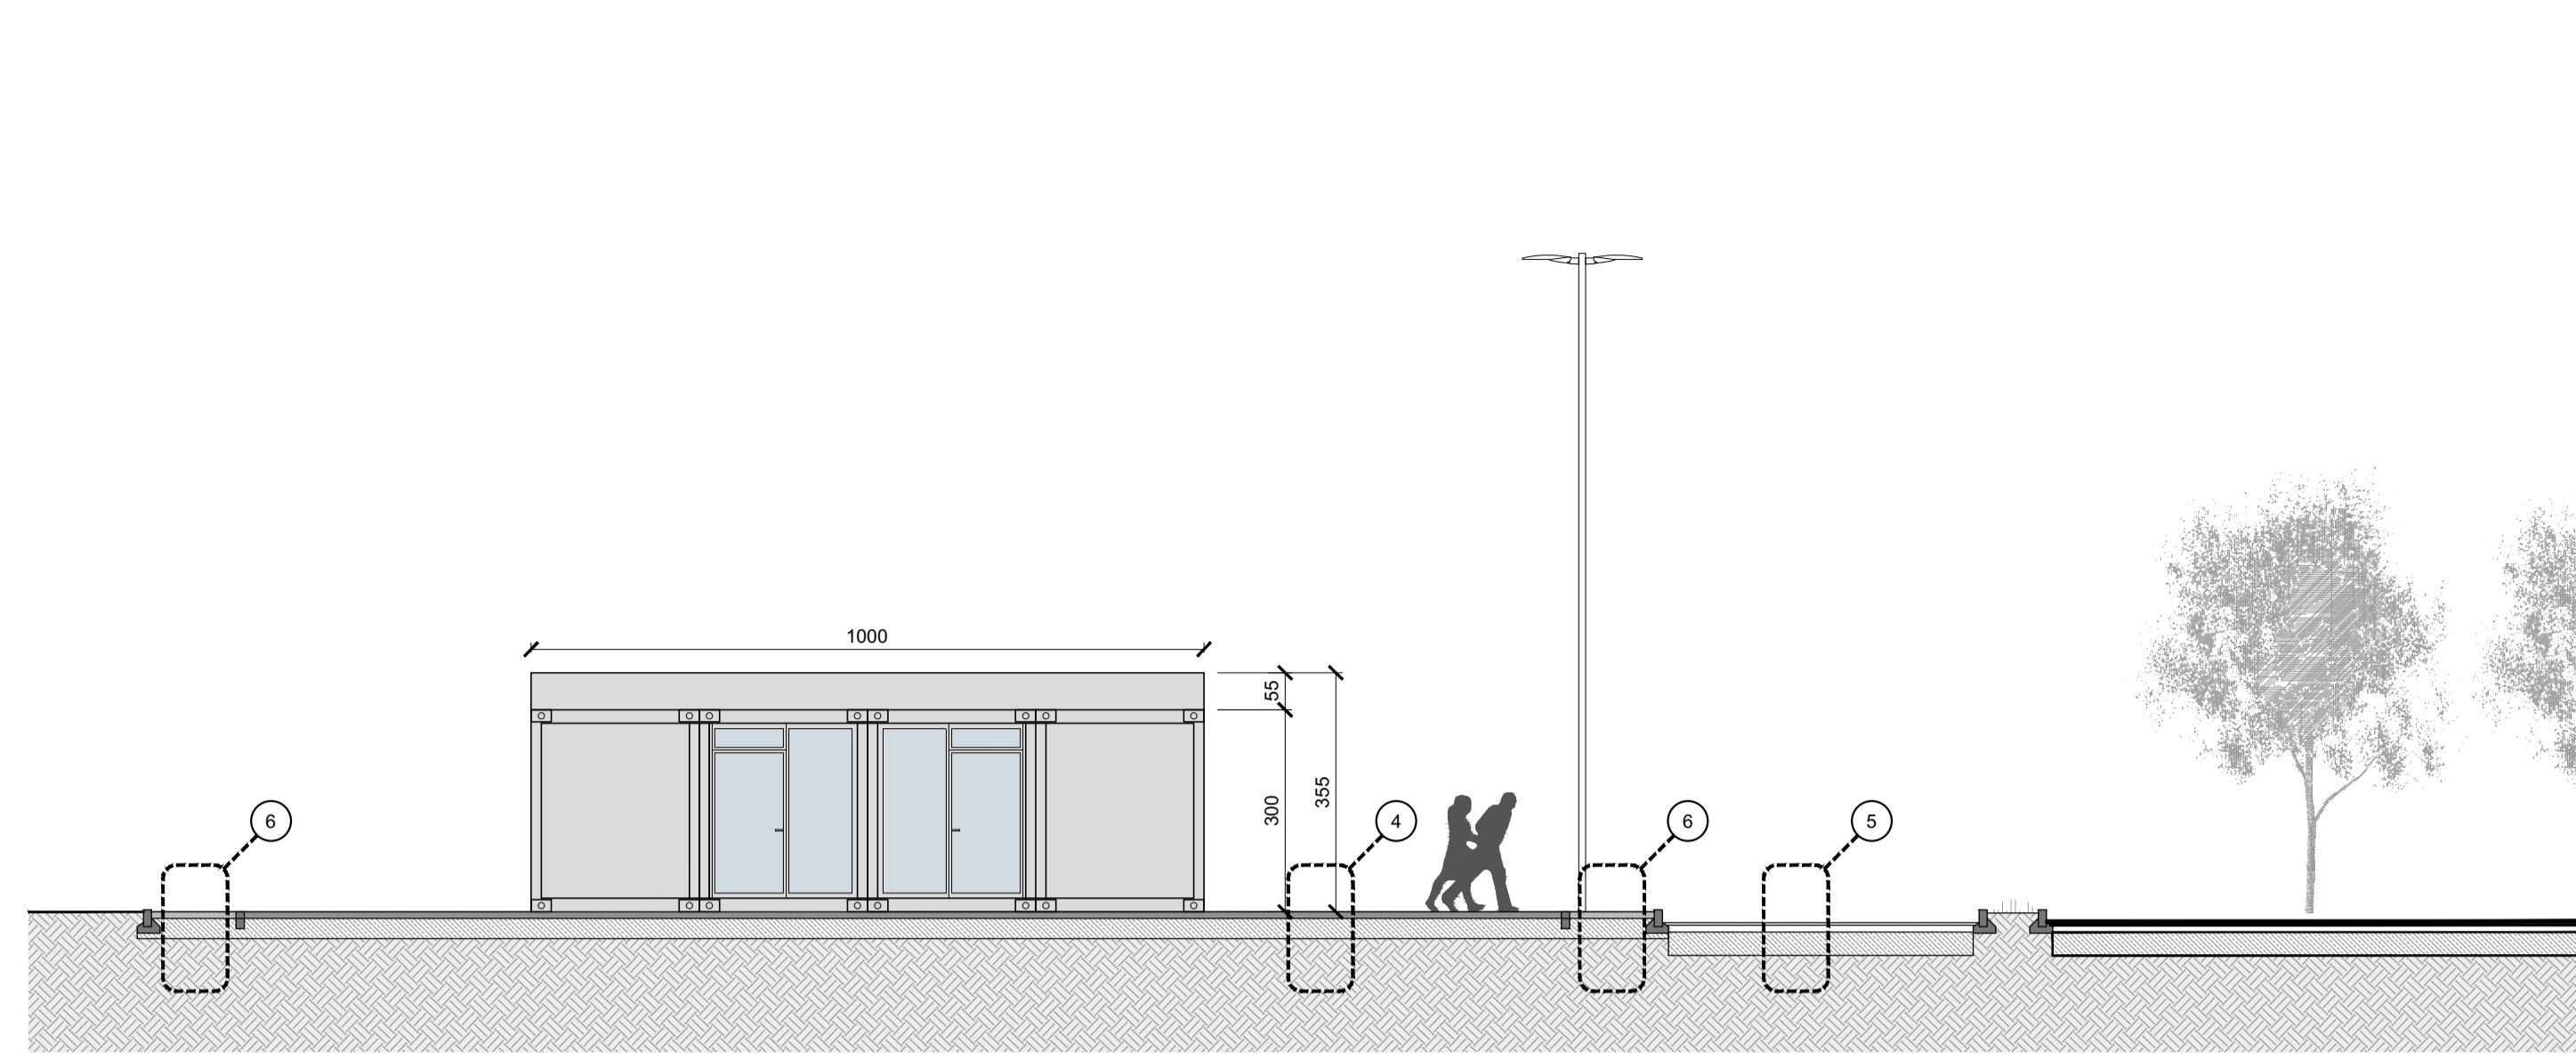


3 SERVIZI STAZIONE - SEZIONE  
1:100

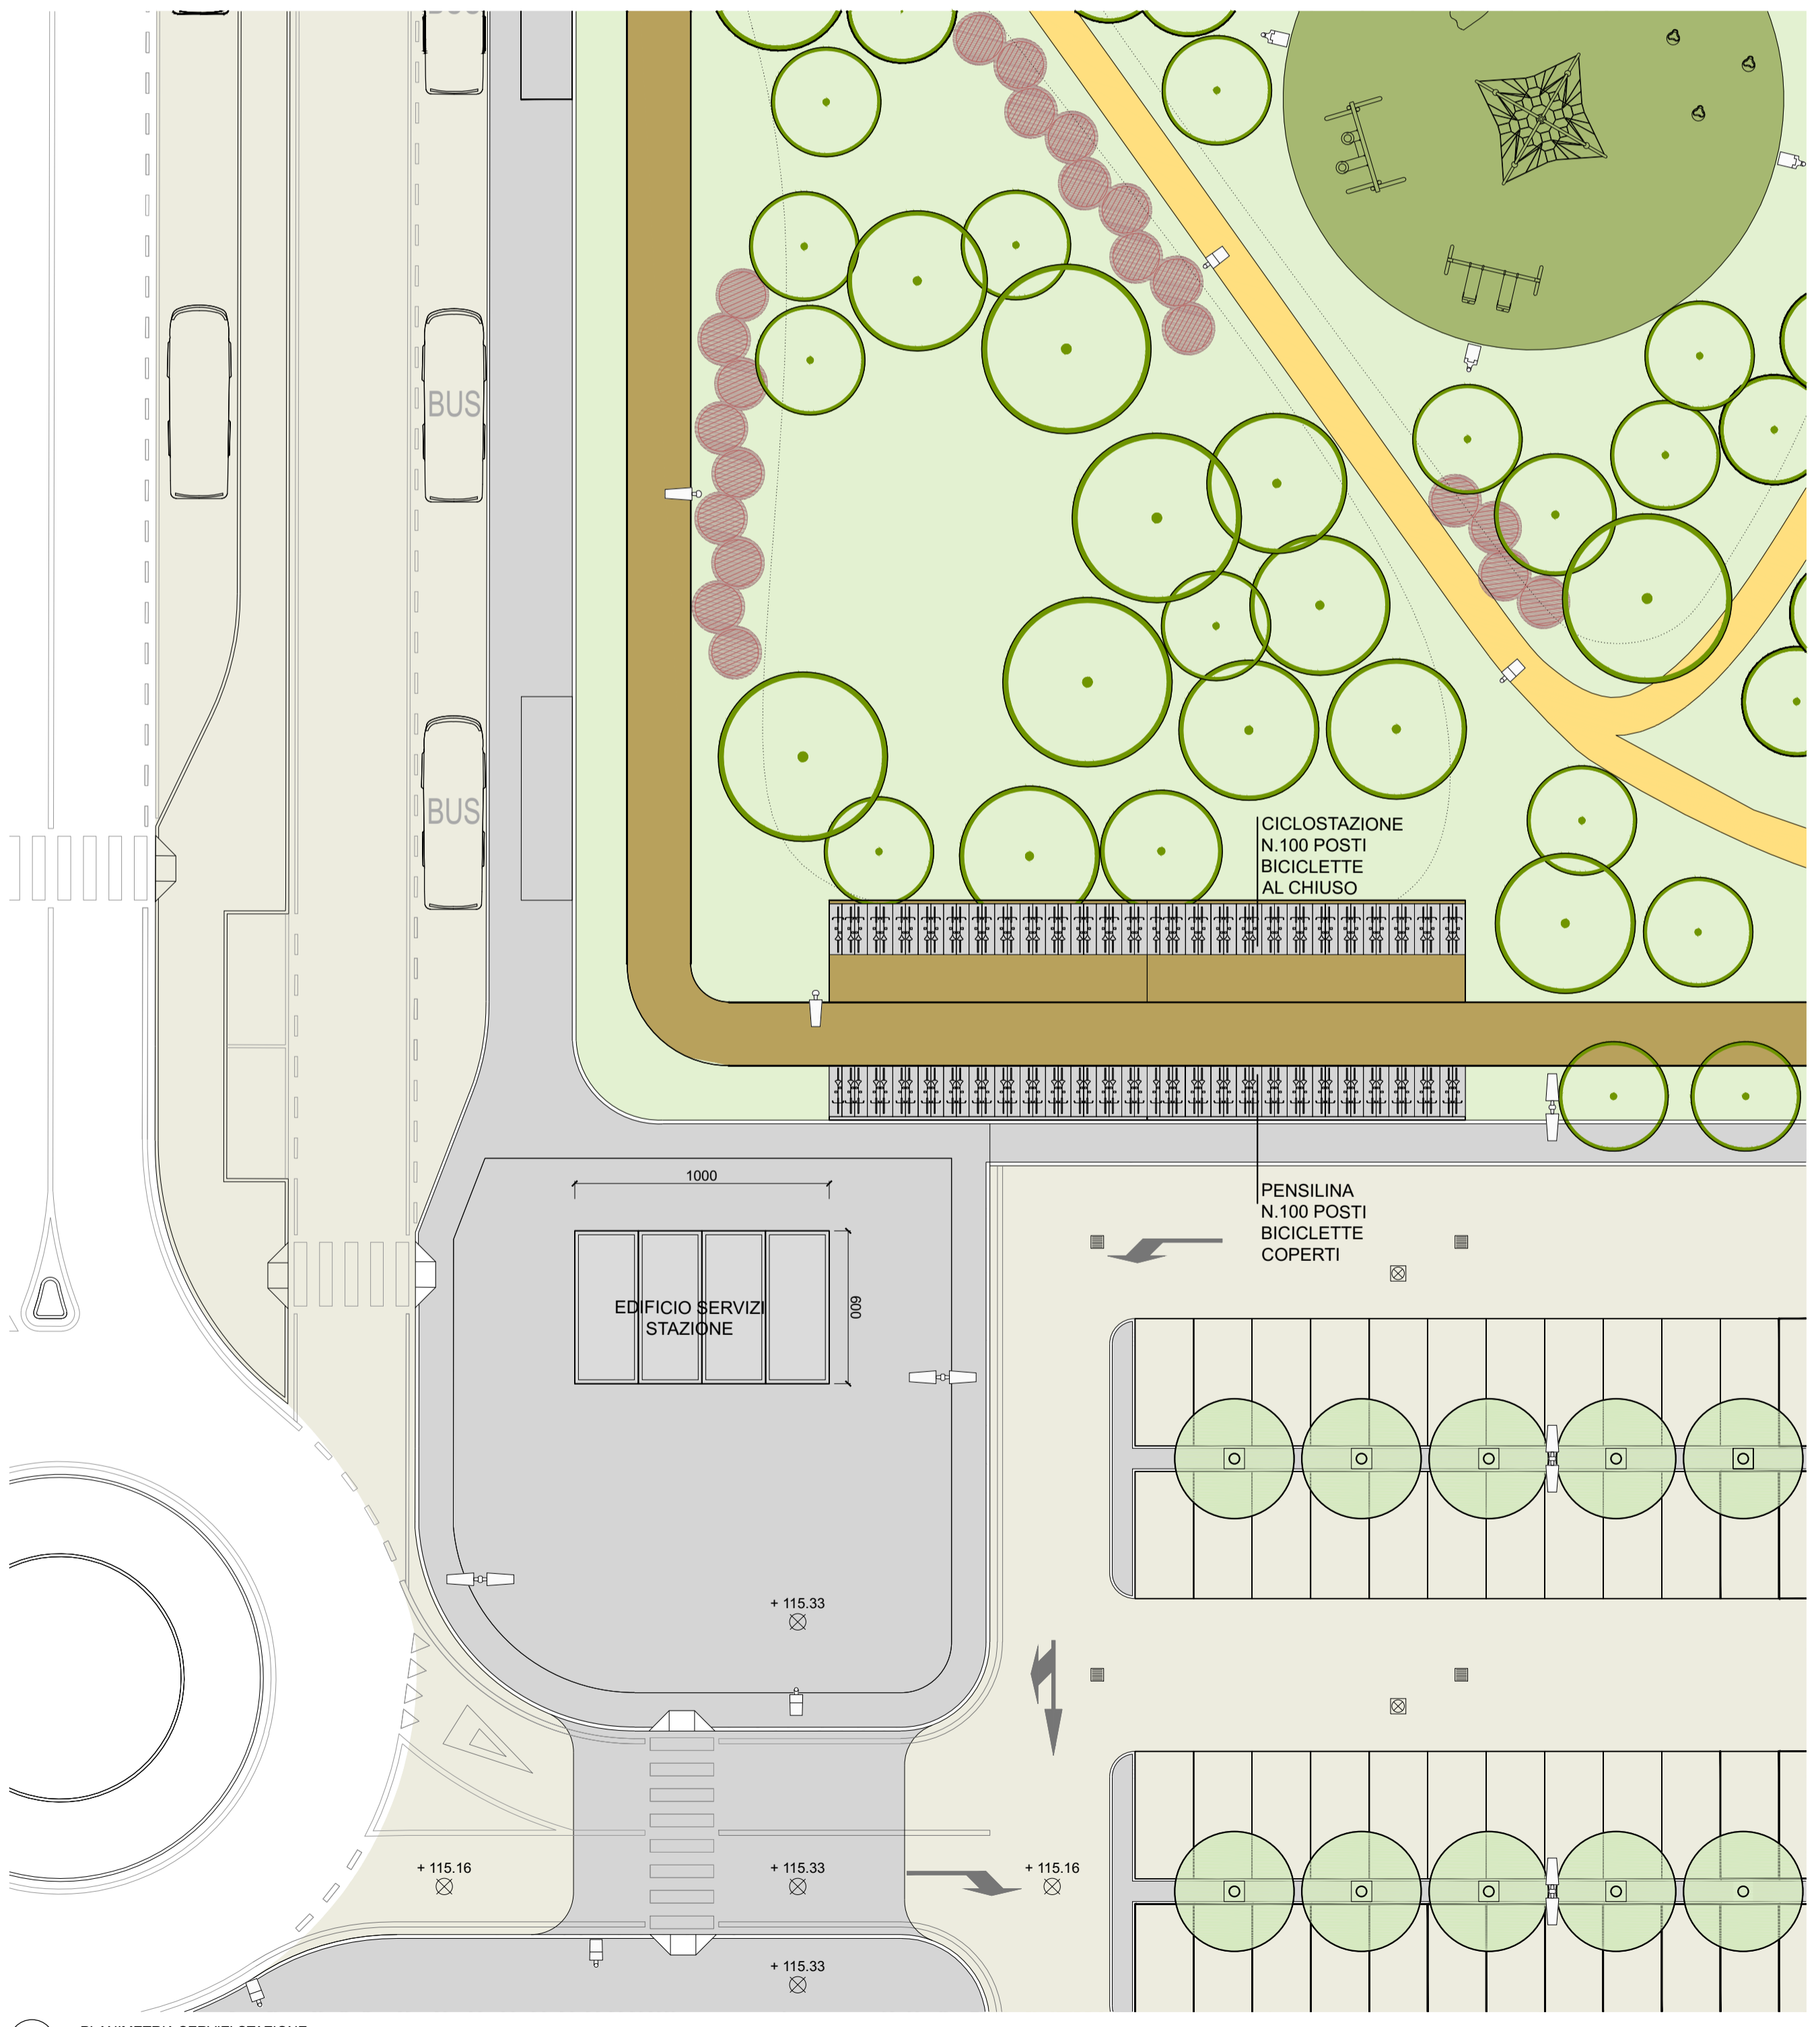


1 PLANIMETRIA SERVIZI STAZIONE  
1:200

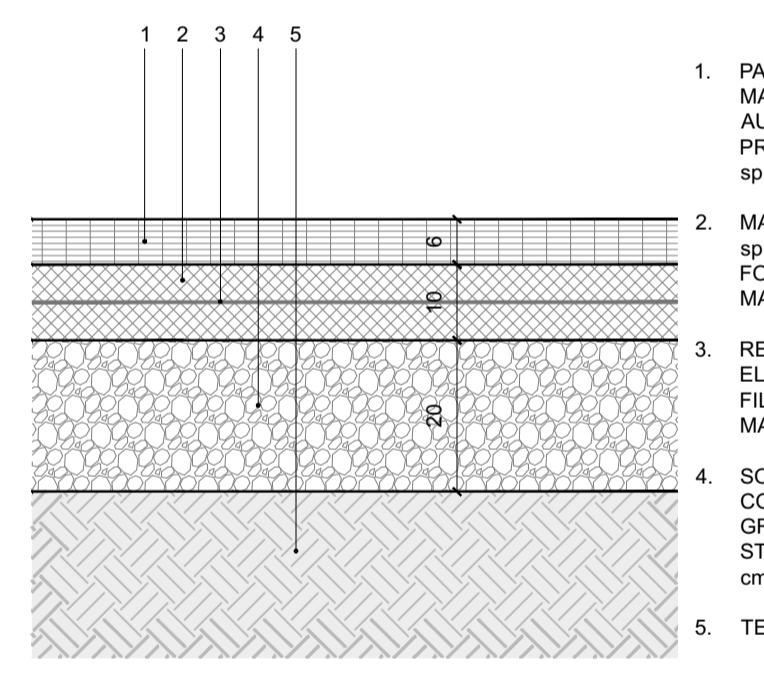

4 STRATIGRAFIA ORIZZONTALE PIAZZALE SERVIZI STAZIONE  
1:10

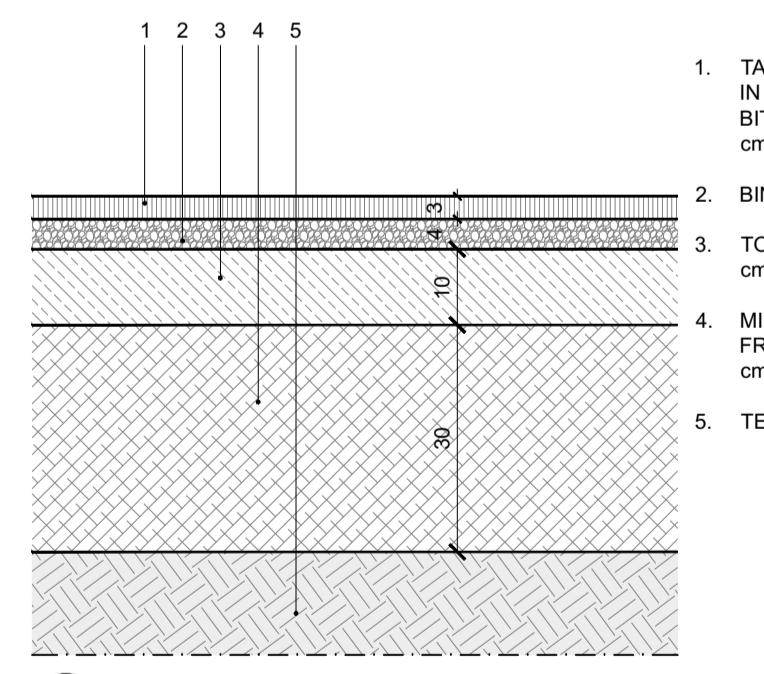


5 STRATIGRAFIA ORIZZONTALE PARCHEGGIO  
1:10

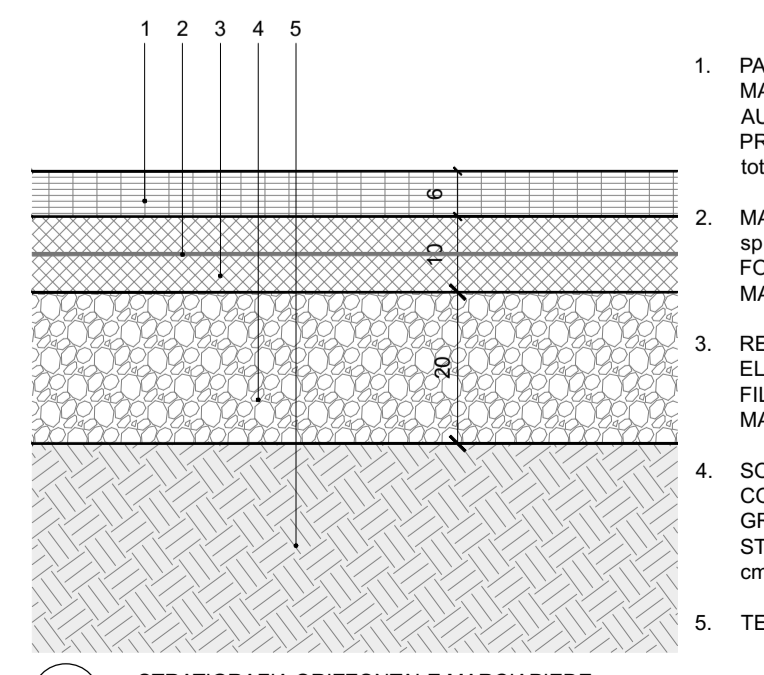

6 STRATIGRAFIA ORIZZONTALE MARCIAPIEDE  
1:10



K-PLAN

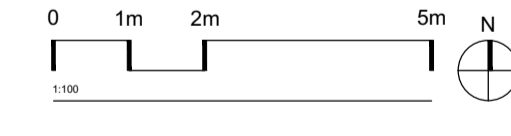

committente  
**EUROPA RISORSE SGR SpA**  
FONDO ANDROMEDA IN LIQUIDAZIONE

**P.I.I. QUARTIERE STAZIONE**

commissa file  
14-20 PASE PASE-FA2-5.3-C.pdf  
data emissione revisione disegno controllo approvato  
18.05.2018 C DG EG LV  
**VARIANTE**

STATO DI PROGETTO  
SERVIZI STAZIONE  
PIANTE SEZIONE E DETTAGLI

cod. elaborato scale  
**5.3** rev 1:10/1:100  
mag 2018 1:200