



1 PLANIMETRIA ILLUMINAZIONE
1:1000

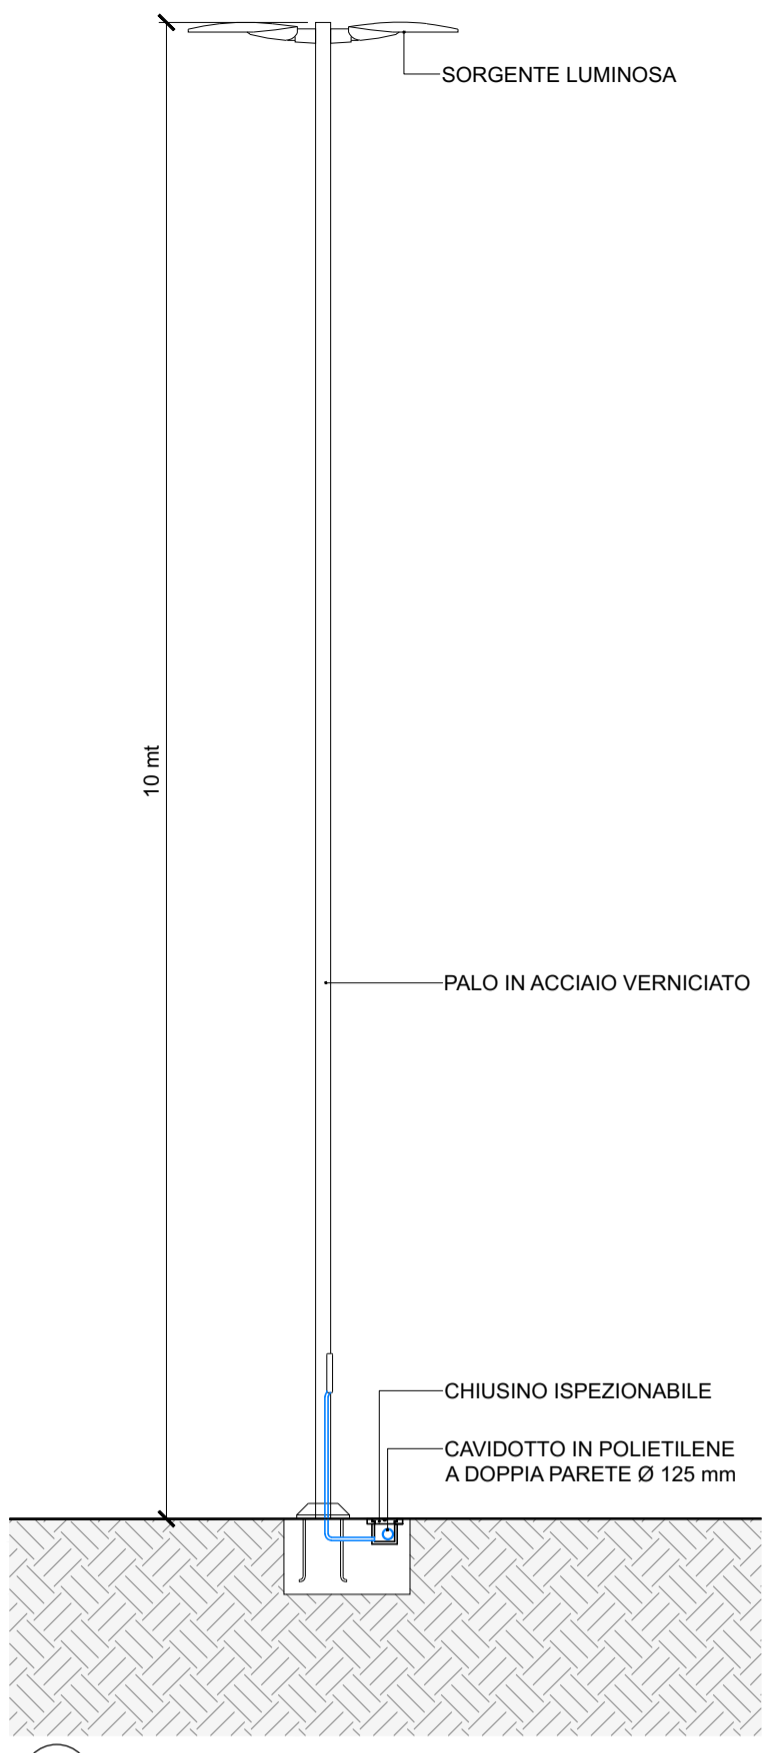


2 DETTAGLIO ILLUMINAZIONE - PARCHEGGI E PISTA CICLABILE
1:50

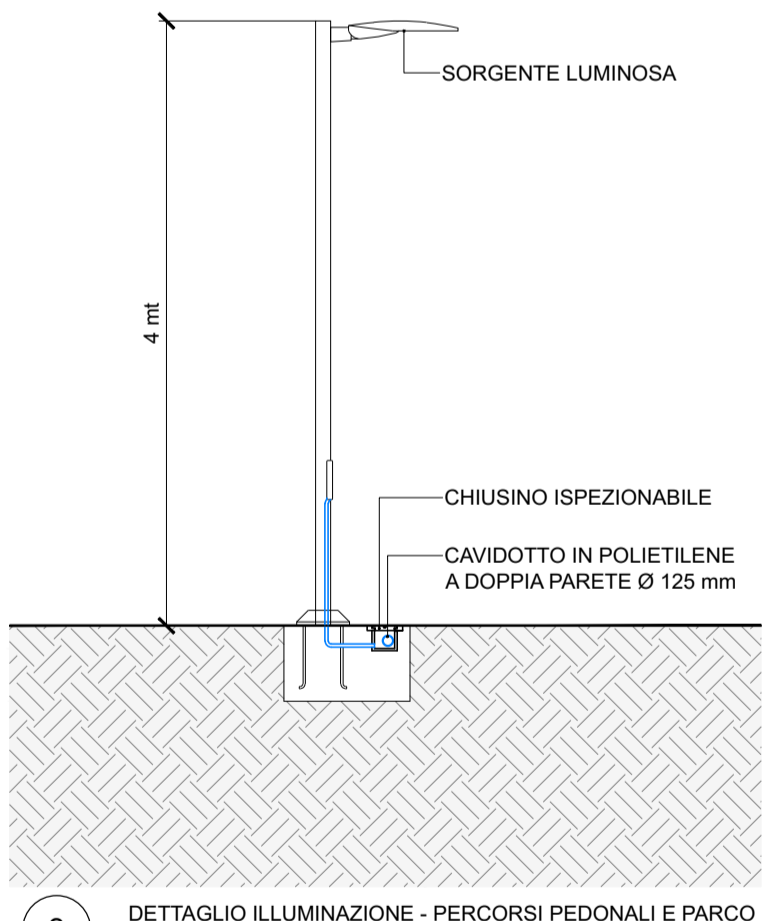

3 DETTAGLIO ILLUMINAZIONE - PERCORSI PEDONALI E PARCO
1:50

APPARECCHI D'ILLUMINAZIONE H.10 mt

APPARECCHIO TIPO 'FIVEP KAI MEDIUM'

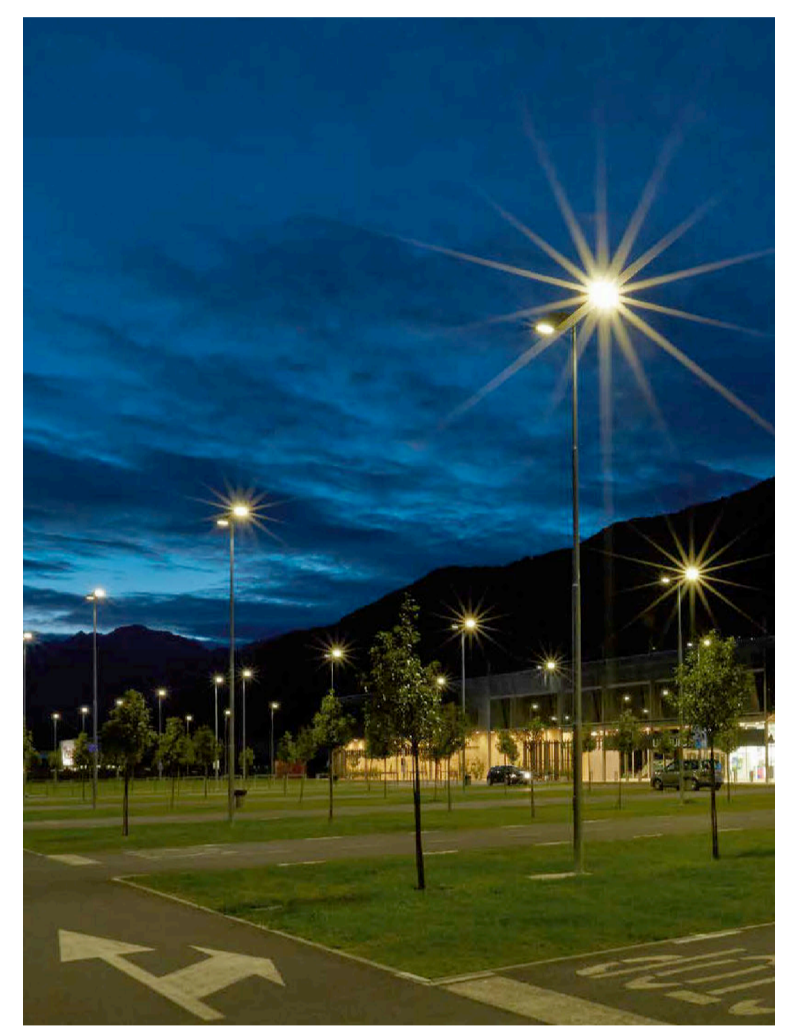

APPARECCHI D'ILLUMINAZIONE H.4 mt

APPARECCHIO TIPO 'FIVEP KAI SMALL'




APPARECCHIO TIPO 'FIVEP LEVANTE SMALL'



LEGENDA ILLUMINAZIONE

- APPARECCHIO ILLUMINAZIONE TIPO FIVEP KAI MEDIUM 44led LT-L 350mA - SU PALO H. 10 mt
- APPARECCHIO ILLUMINAZIONE TIPO FIVEP KAI MEDIUM 44led LT-L 525mA - SU PALO H. 10 mt
- APPARECCHIO ILLUMINAZIONE TIPO FIVEP KAI SMALL 12led LT-L 350mA - SU PALO H. 4 mt
- APPARECCHIO ILLUMINAZIONE TIPO FIVEP KAI SMALL 16led LT-L 700mA - SU PALO H. 4 mt
- APPARECCHIO ILLUMINAZIONE TIPO FIVEP 'LEVANTE SMALL' AS 16 led 30W - SU PALO H. 4 mt
- TUBAZIONE FLESSIBILE IN PE A DOPPIA PARETE PER CANALIZZAZIONI E LINEE ELETTRICHE - Ø 125 mm

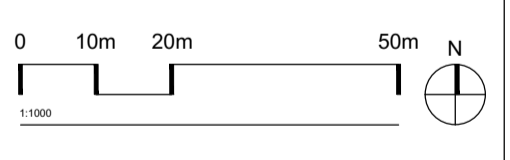

committente
EUROPA RISORSE SGR SpA
FONDO ANDROMEDA IN LIQUIDAZIONE

P.I.I.
QUARTIERE STAZIONE

commissa	file			
14-20 PASE	PASE-FA2-5-S-C.pdf			
data emissione	revisione	disegnato	controllato	approvato
18.05.2018	C	DG	EG	LV

VARIANTE

STATO DI PROGETTO
ILLUMINAZIONE

cod. elaborato	scale
5.5	
rev	scale
mag 2018	1:50
	1:1000