




2 PIANTE SERVIZI STAZIONE  
1:100

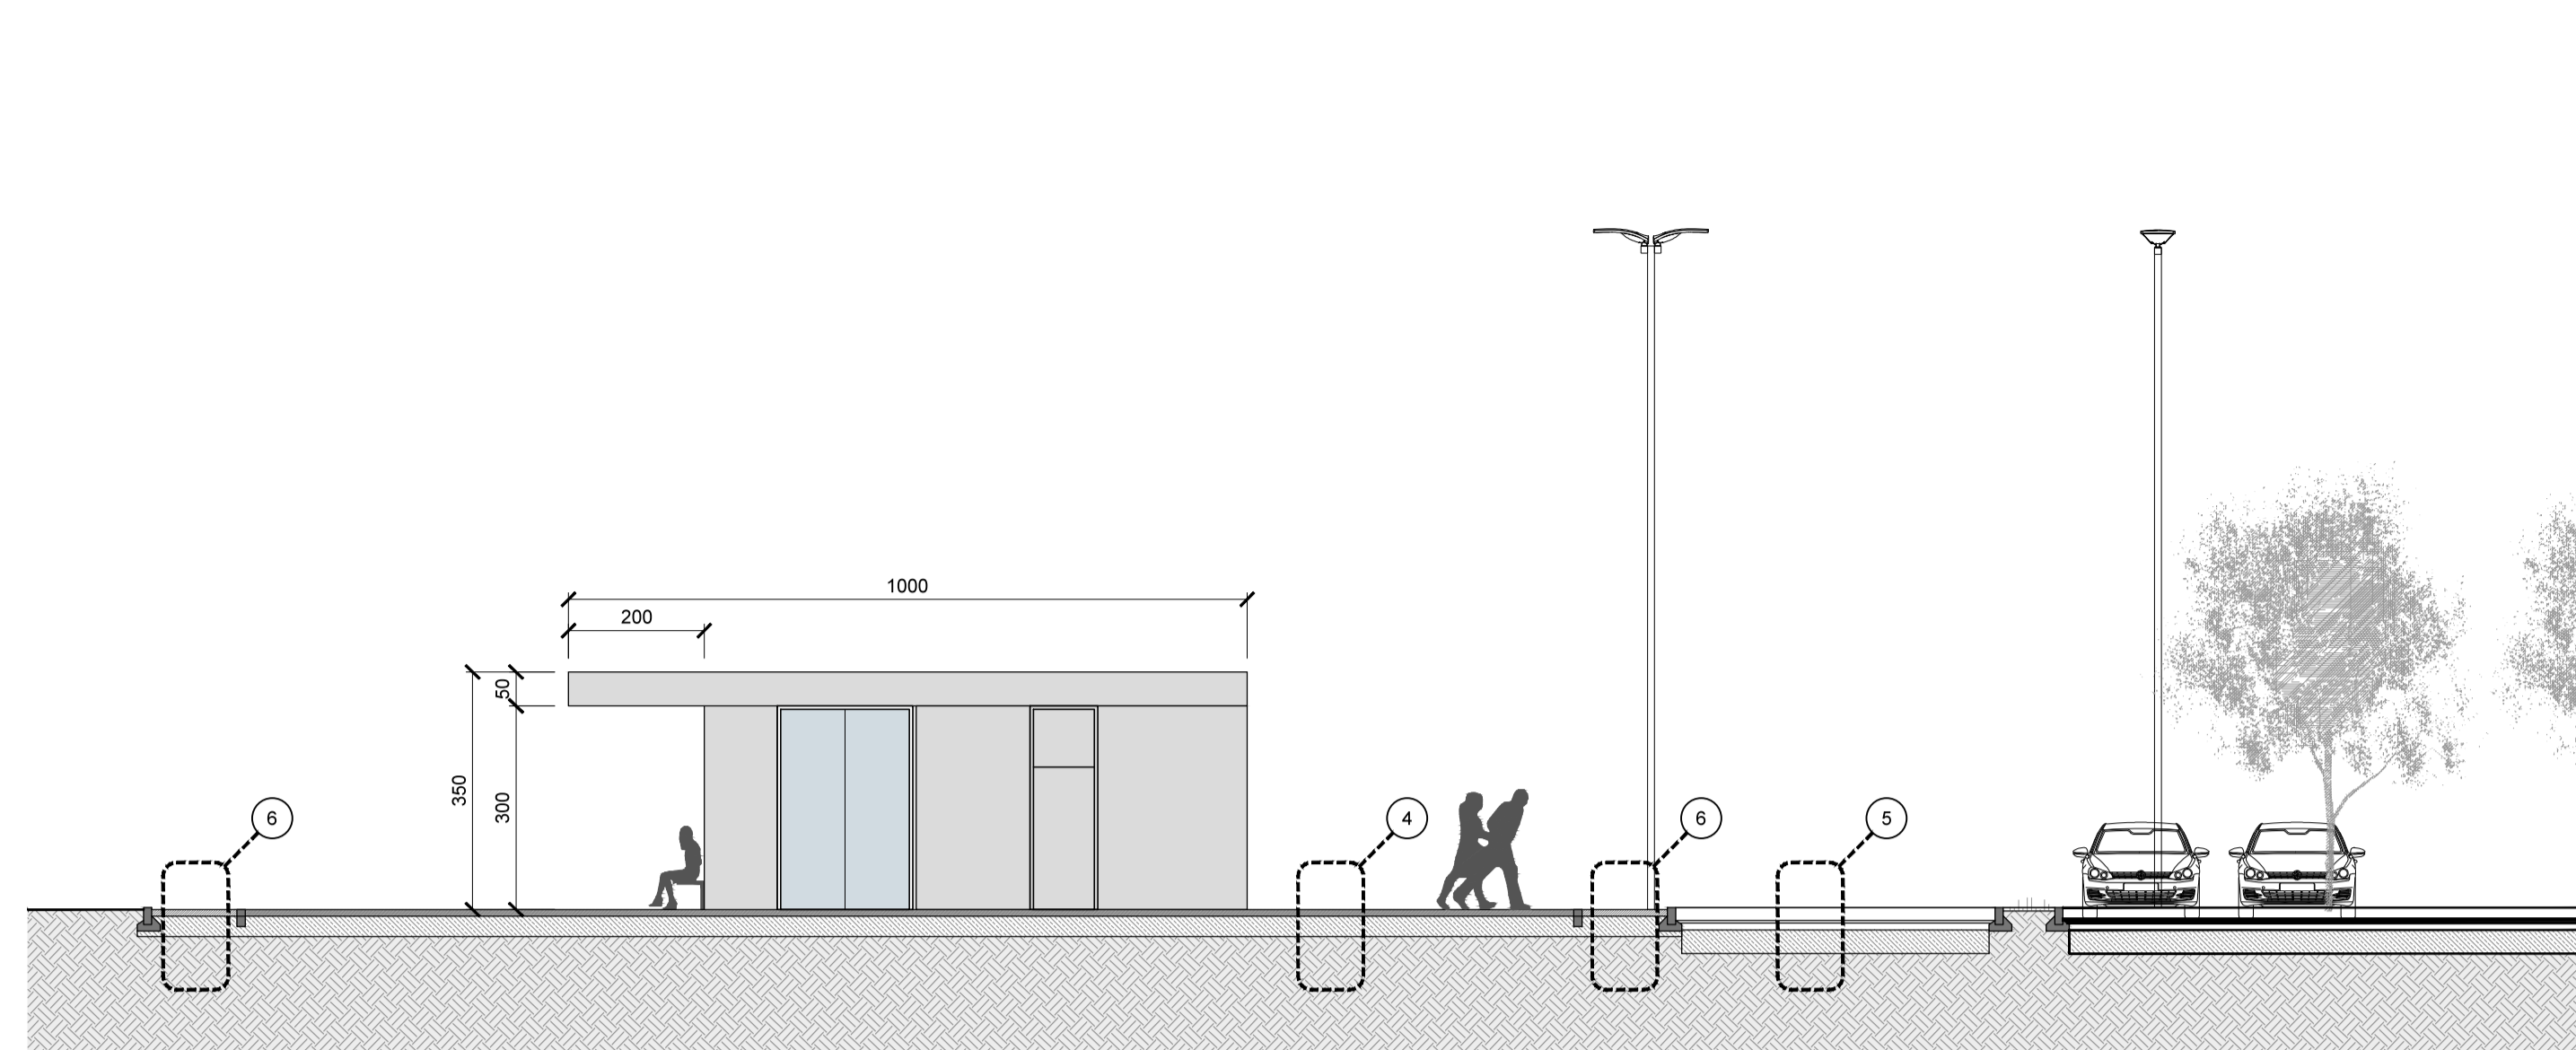


3 SERVIZI STAZIONE - SEZIONE  
1:100

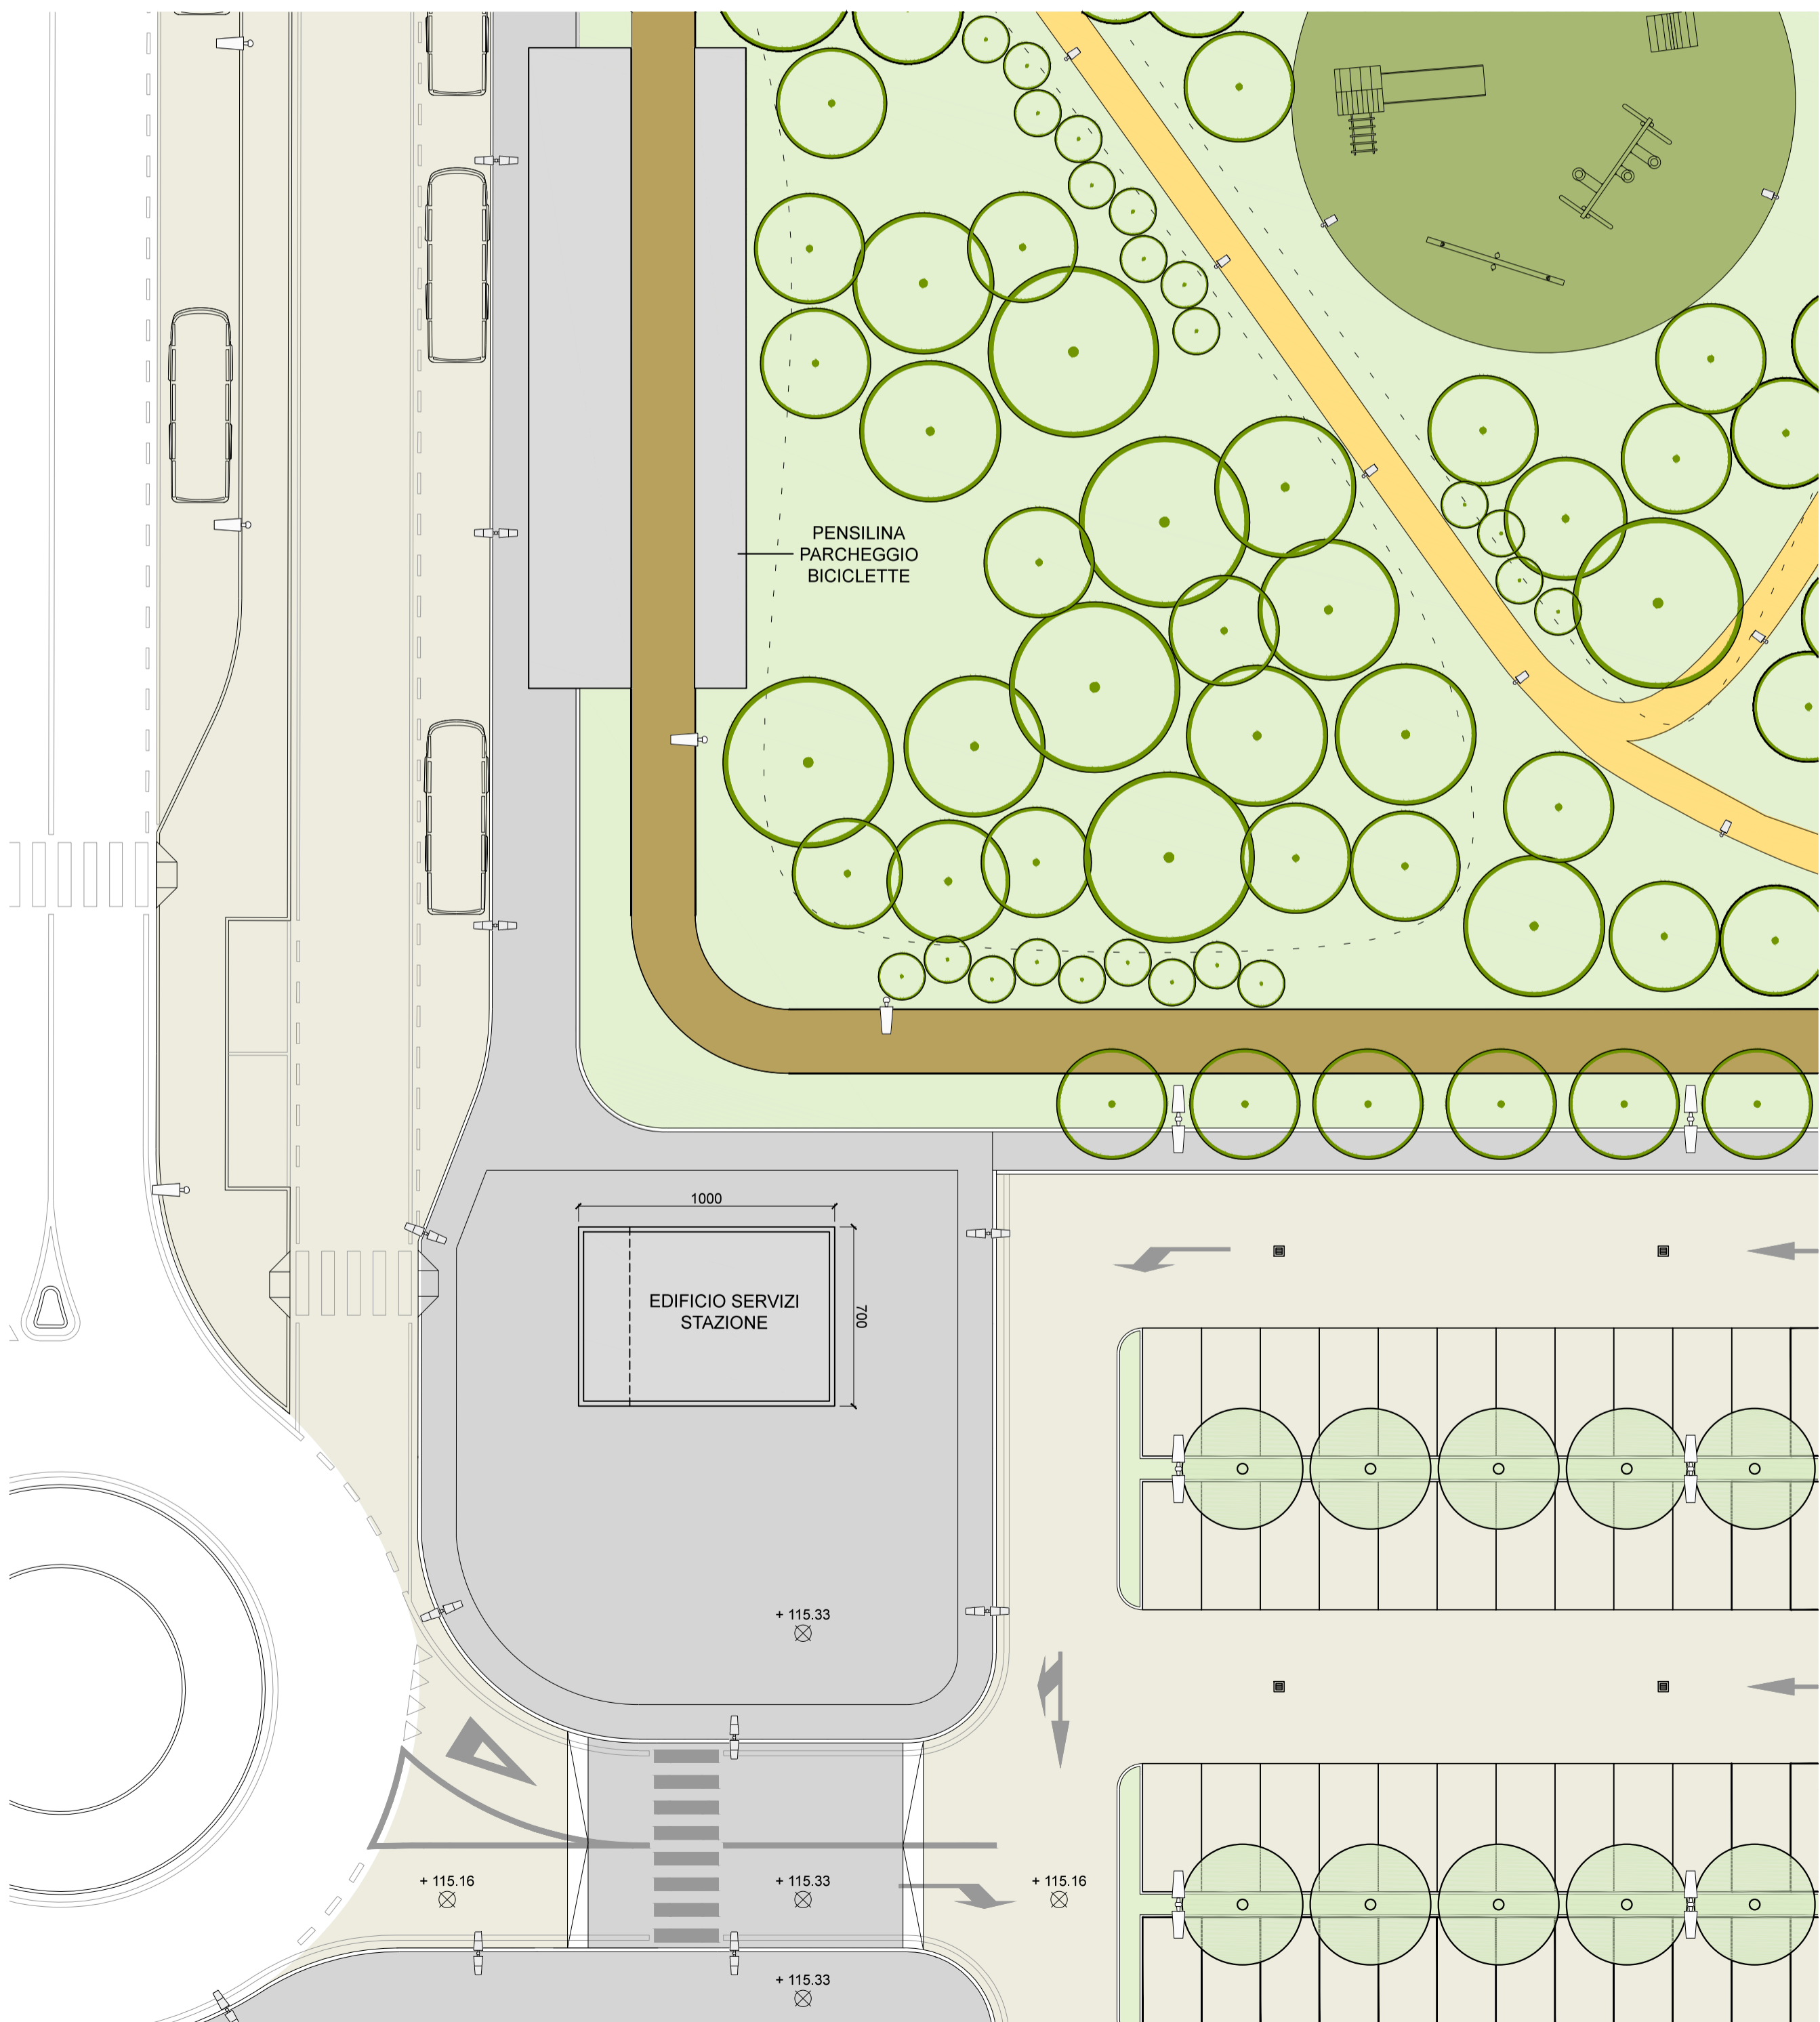


1 PLANIMETRIA SERVIZI STAZIONE  
1:200

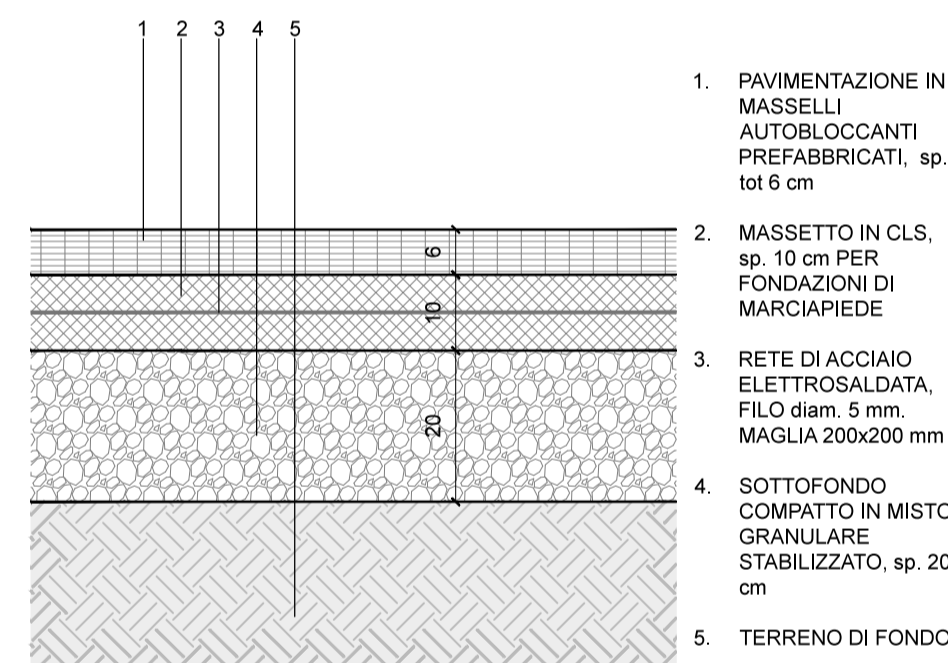


4 STRATIGRAFIA ORIZZONTALE PIAZZALE SERVIZI STAZIONE  
1:10

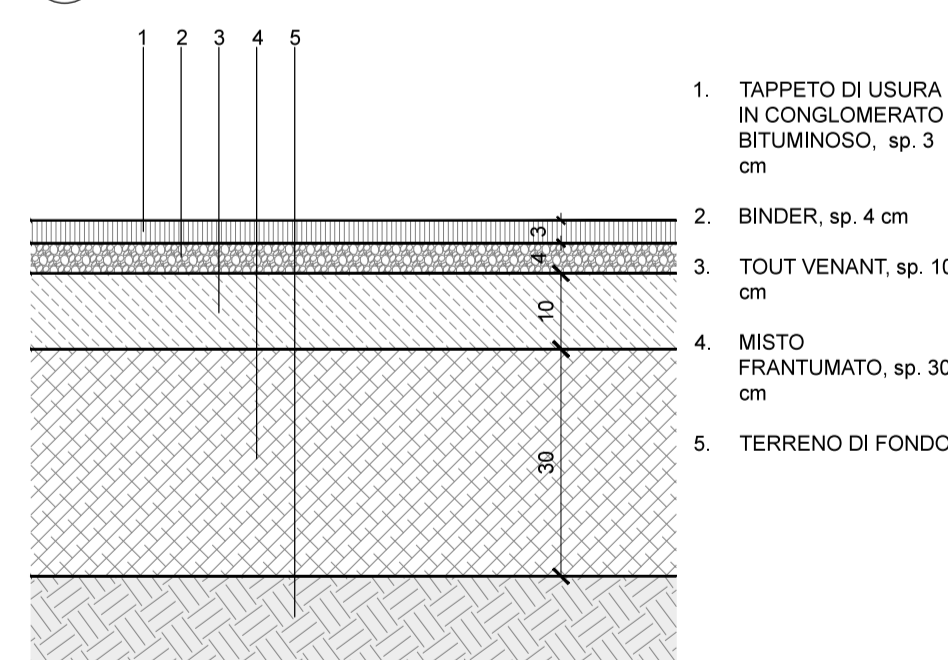

5 STRATIGRAFIA ORIZZONTALE PARCHEGGIO  
1:10

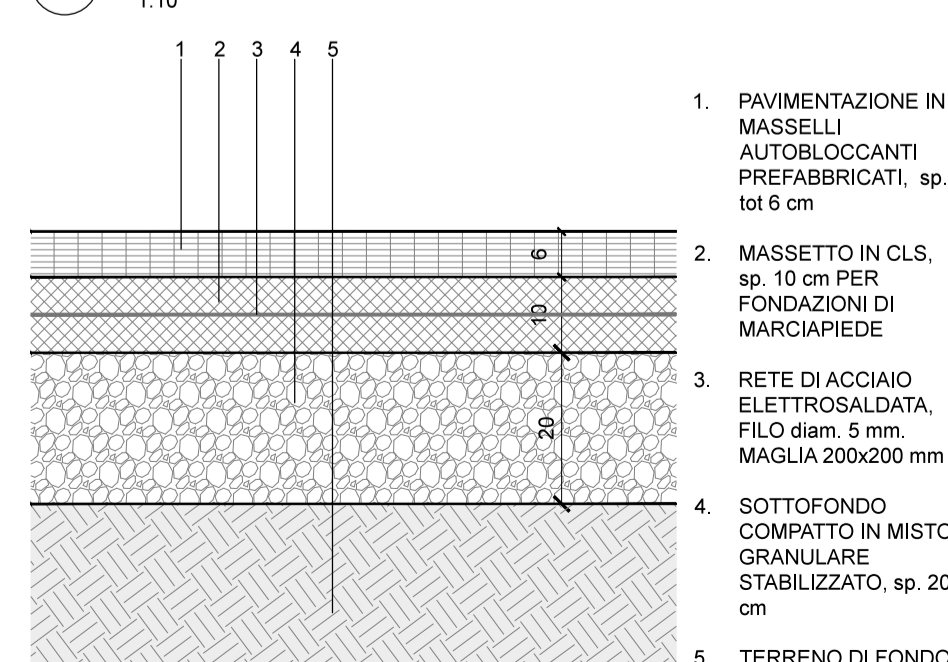


6 STRATIGRAFIA ORIZZONTALE MARCIAPIEDE  
1:10

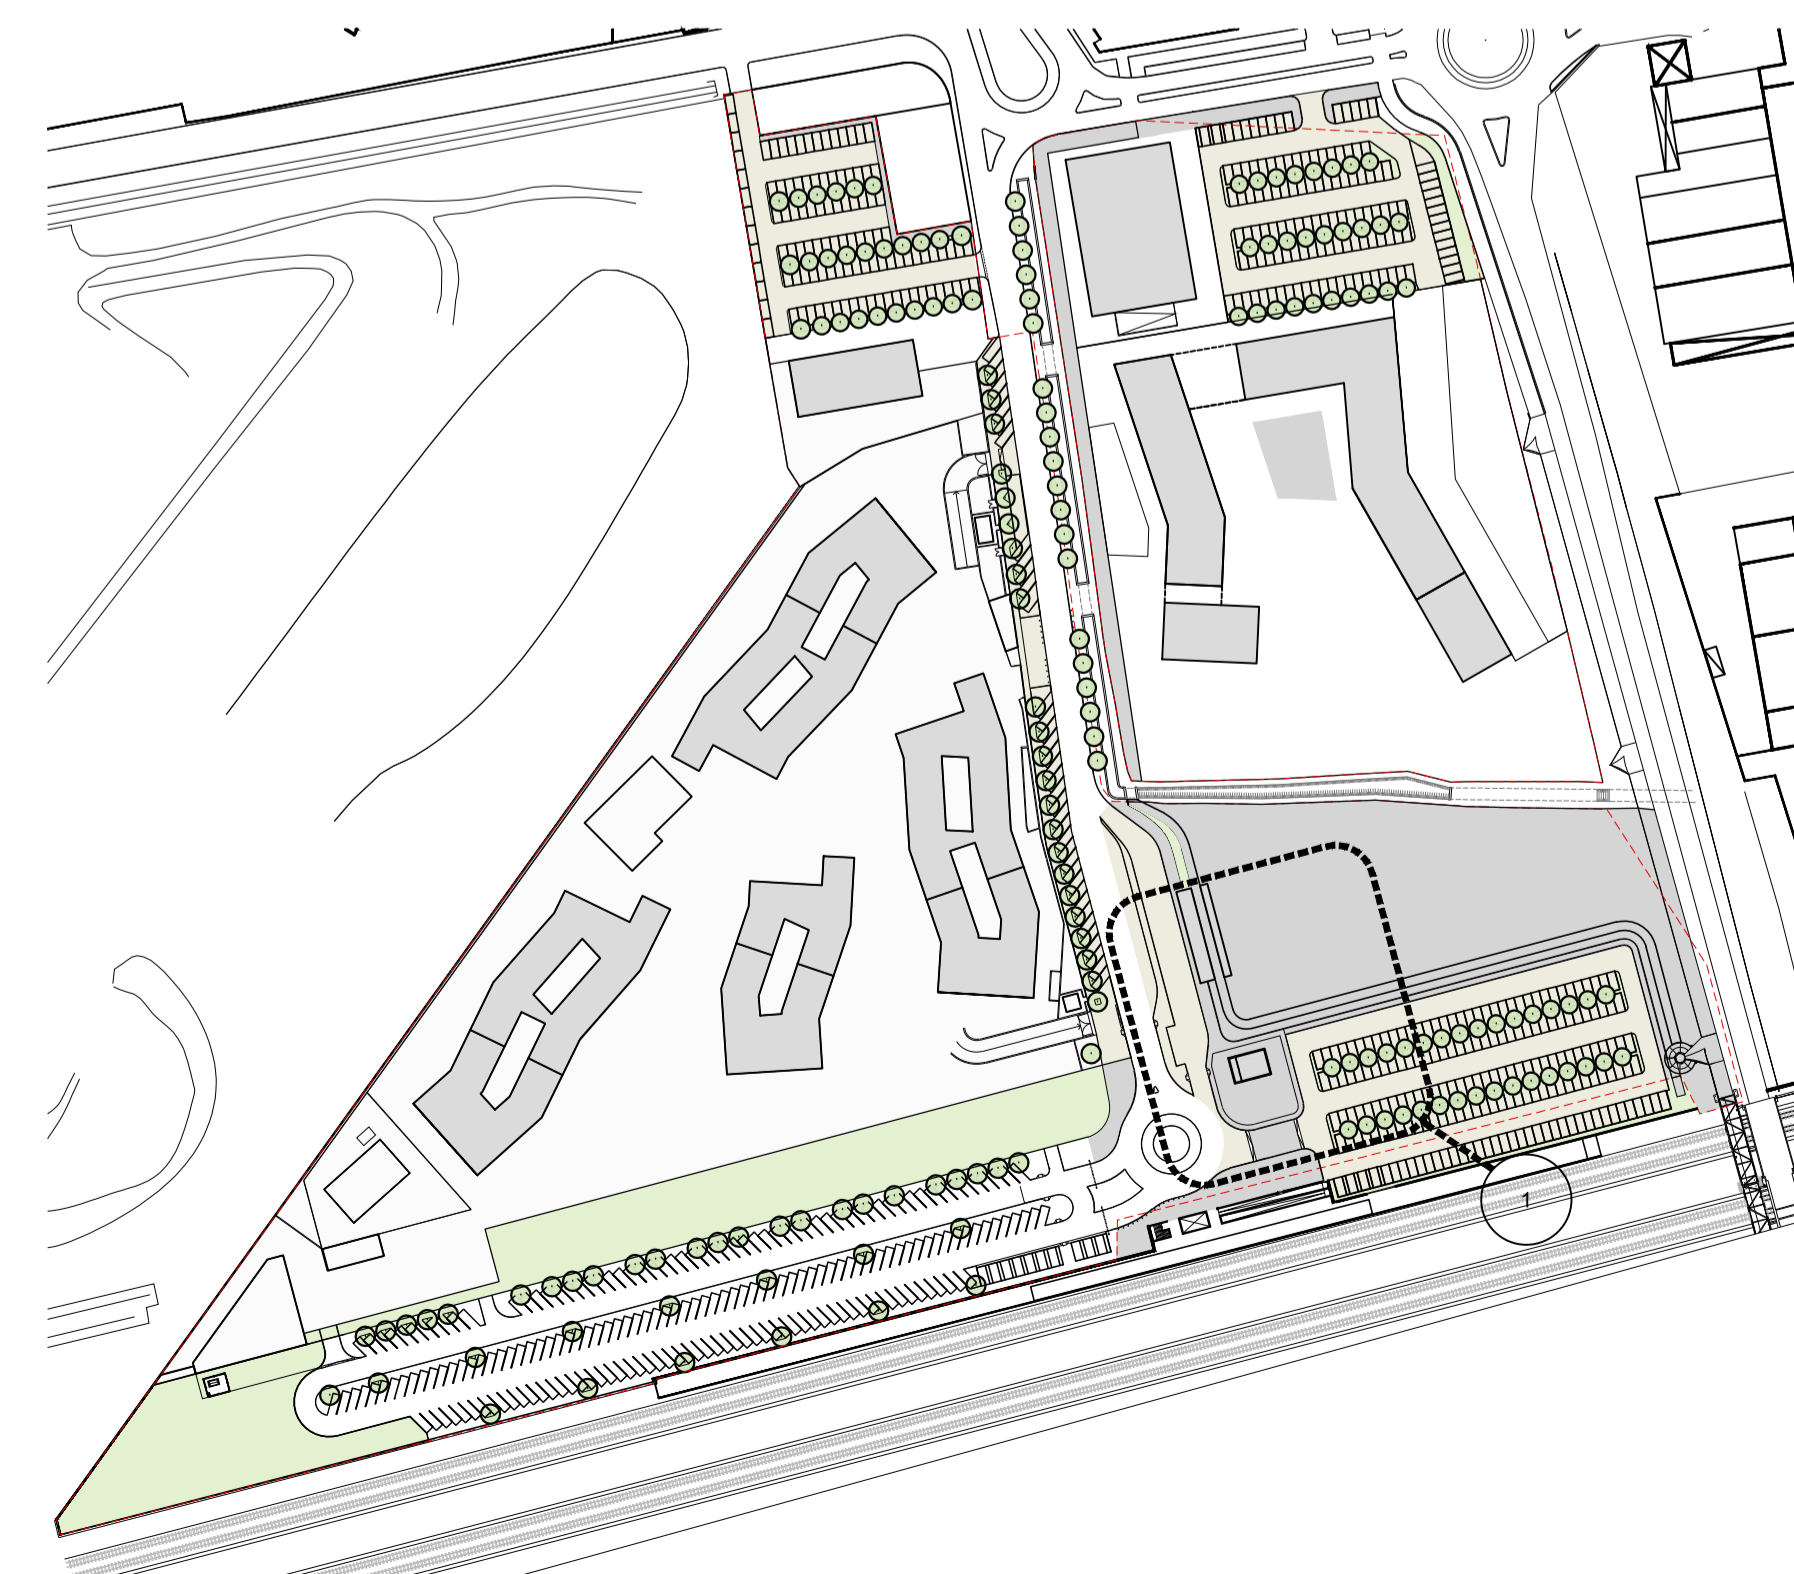

K-PLAN

**LEGENDA**

PT-10	320	CODICE LOCALE (piano - n° locale)
X	XXXX	IDENTIFICAZIONE N° SEZIONE O PARTICOLARE IDENTIFICAZIONE N° TAVOLA
±0.00	±0.00	QUOTE LIVELLO RUSTICO (m)
±0.00	±0.00	QUOTE LIVELLO FINITO (m)
○	○	RIMANDO A DETTAGLIO
○	A	REVISIONE

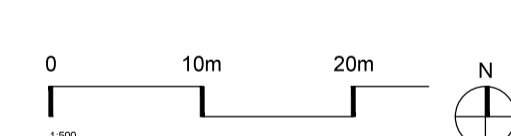

**WIP** Work in Progress Srl  
 Corso di Porta Romana, 8  
 20132 Milano  
 +39 02 76021700  
 www.wip.it

committente  
**SAVILLS INVESTMENT MANAGEMENT SGR SpA**  
 FONDO ANDROMEDA IN LIQUIDAZIONE

**P.I.I. QUARTIERE STAZIONE**

commessa file  
 14-20 PASE PASE-FA2-5.3  
 data emissione revisione disegno controllo approvato  
 23.09.2016 - DG EG LV

**VARIANTE**

STATO DI PROGETTO  
 SERVIZI STAZIONE  
 PIANTE SEZIONE E DETTAGLI

coc, elaborato scala  
**5.3** rev 1:100  
 ago 2016 1:200