



1 PLANIMETRIA ILLUMINAZIONE
1:1000

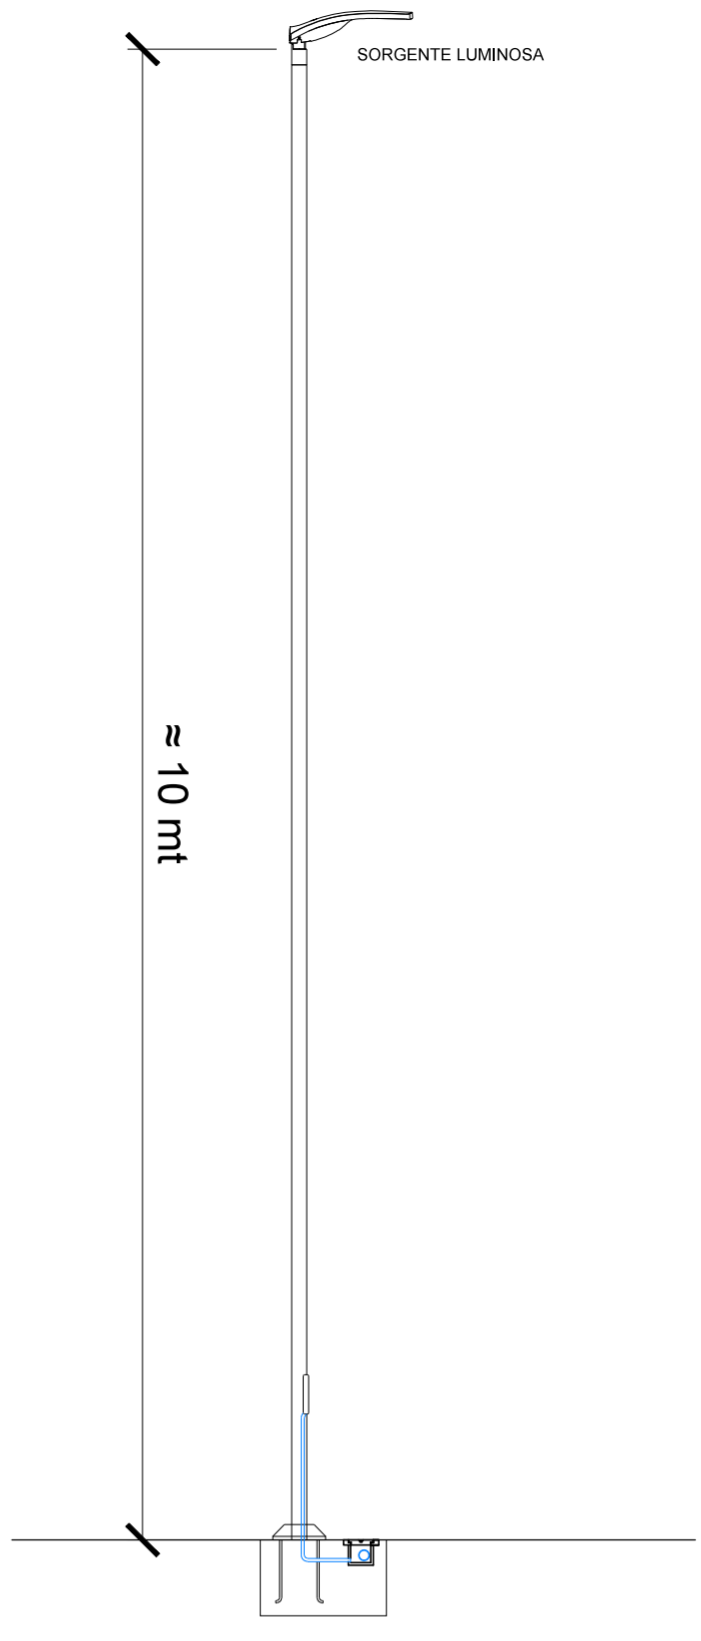


2 DETTAGLIO PALO DI ILLUMINAZIONE
1:50

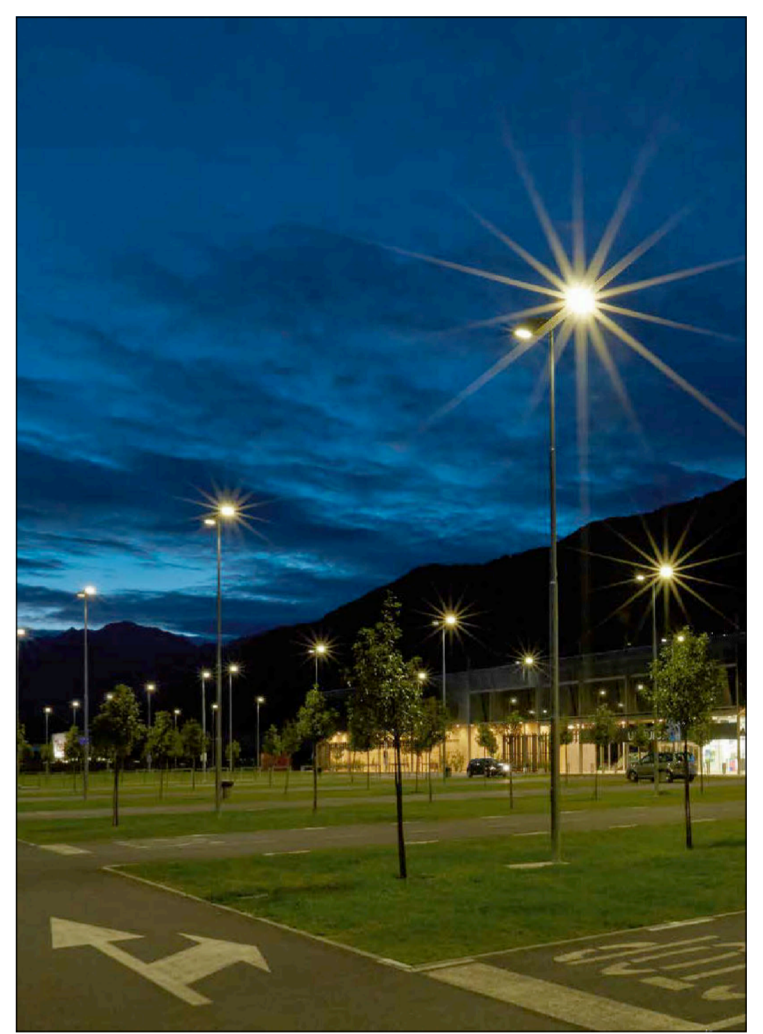

APPARECCHIO ILLUMINAZIONE TIPO FIVEP KAI MEDIUM

LEGENDA ILLUMINAZIONE

- APPARECCHIO ILLUMINAZIONE TIPO FIVEP KAI MEDIUM DOPP. H= 10 mt
- APPARECCHIO ILLUMINAZIONE TIPO FIVEP KAI MEDIUM SING. H= 10 mt
- APPARECCHIO ILLUMINAZIONE TIPO FIVEP KAI SMALL SING. H= 4 mt

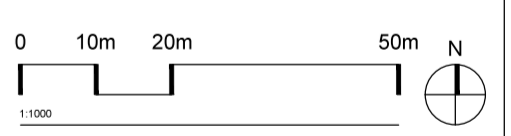

WIP Work in Progress Srl
Corso di Porta Romana, 8
20122 Milano, It
1.92.02.7982-1700
www.wip.it

committente
SAVILLS INVESTMENT MANAGEMENT SGR SpA
FONDO ANDROMEDA IN LIQUIDAZIONE

P.I.I.
QUARTIERE STAZIONE

commessa	file			
14-20 FASE	PASE-FA2-5.5			
data emissione	revisione	disegnato	controllato	approvato
23.09.2016	-	DG	EG	LV

VARIANTE

STATO DI PROGETTO
ILLUMINAZIONE

cod. elaborato:	scala:
5.5	1:50
rev	ago 2016
1:1000	