



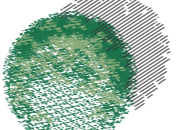

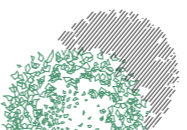





LEGENDA

-  PY = Pyrus calleryana "Chanticleer"
H 3,00 m
-  PL = Platanus occidentalis
H 3,00 m
-  Ambito di intervento mq 11.585,22
-  Peri da fiore esistenti Via F.lli Cervi
-  Posa nuovi peri da fiore
-  Posa nuovi platani
-  Posa nuovi peri da fiore fuori ambito
-  Posa nuovi platani fuori ambito



SESTO DI IMPIANTO PERI

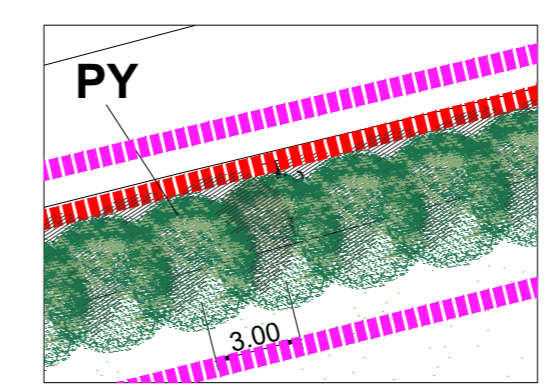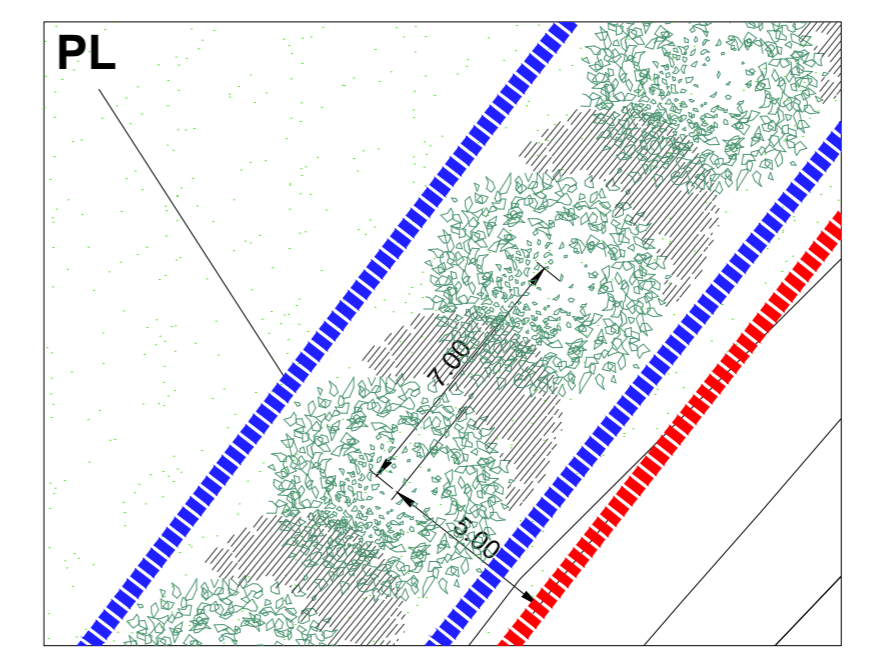

SESTO DI IMPIANTO PLATANI


TEND s.r.l.
Via Raffaele Rubattino, 94/a - Milano
P.IVA: 07491650961

COMUNE DI SEGRATE

**PIANO ATTUATIVO DI INIZIATIVA PRIVATA IN VARIANTE
al Piano Attuativo "TRP1-Centroparco"
relativo alla ricollocazione dei diritti volumetrici su ambito privato
interno al perimetro TRP1**
*IN RECEPIMENTO DEL PARERE MOTIVATO N°23016 DEL 27-06-2016 DI ESCLUSIONE DALLA PROCEDURA DI V.A.S.
MODIFICATO A SEGUITO DELLE RICHIESTE DI INTEGRAZIONE*

Titolo elaborato : MISURE DI COMPENSAZIONE AMBIENTALE AMBITO CASSANESE-F.LLI CERVI		All.to n. A_16
--	--	--------------------------

Revisori	Controllato	Approvato	Data : <u>Marzo 2017</u>	Scala : 1:200
			Agg.to : <u>Novembre 2017</u>	
			Agg.to :	

Concept Design :	Consulenze :
Il Progettista : 	

Visto	Visto
-------	-------