


Estratto Piano dei Servizi-Rete Ecologica Comunale
Scenario di attuazione

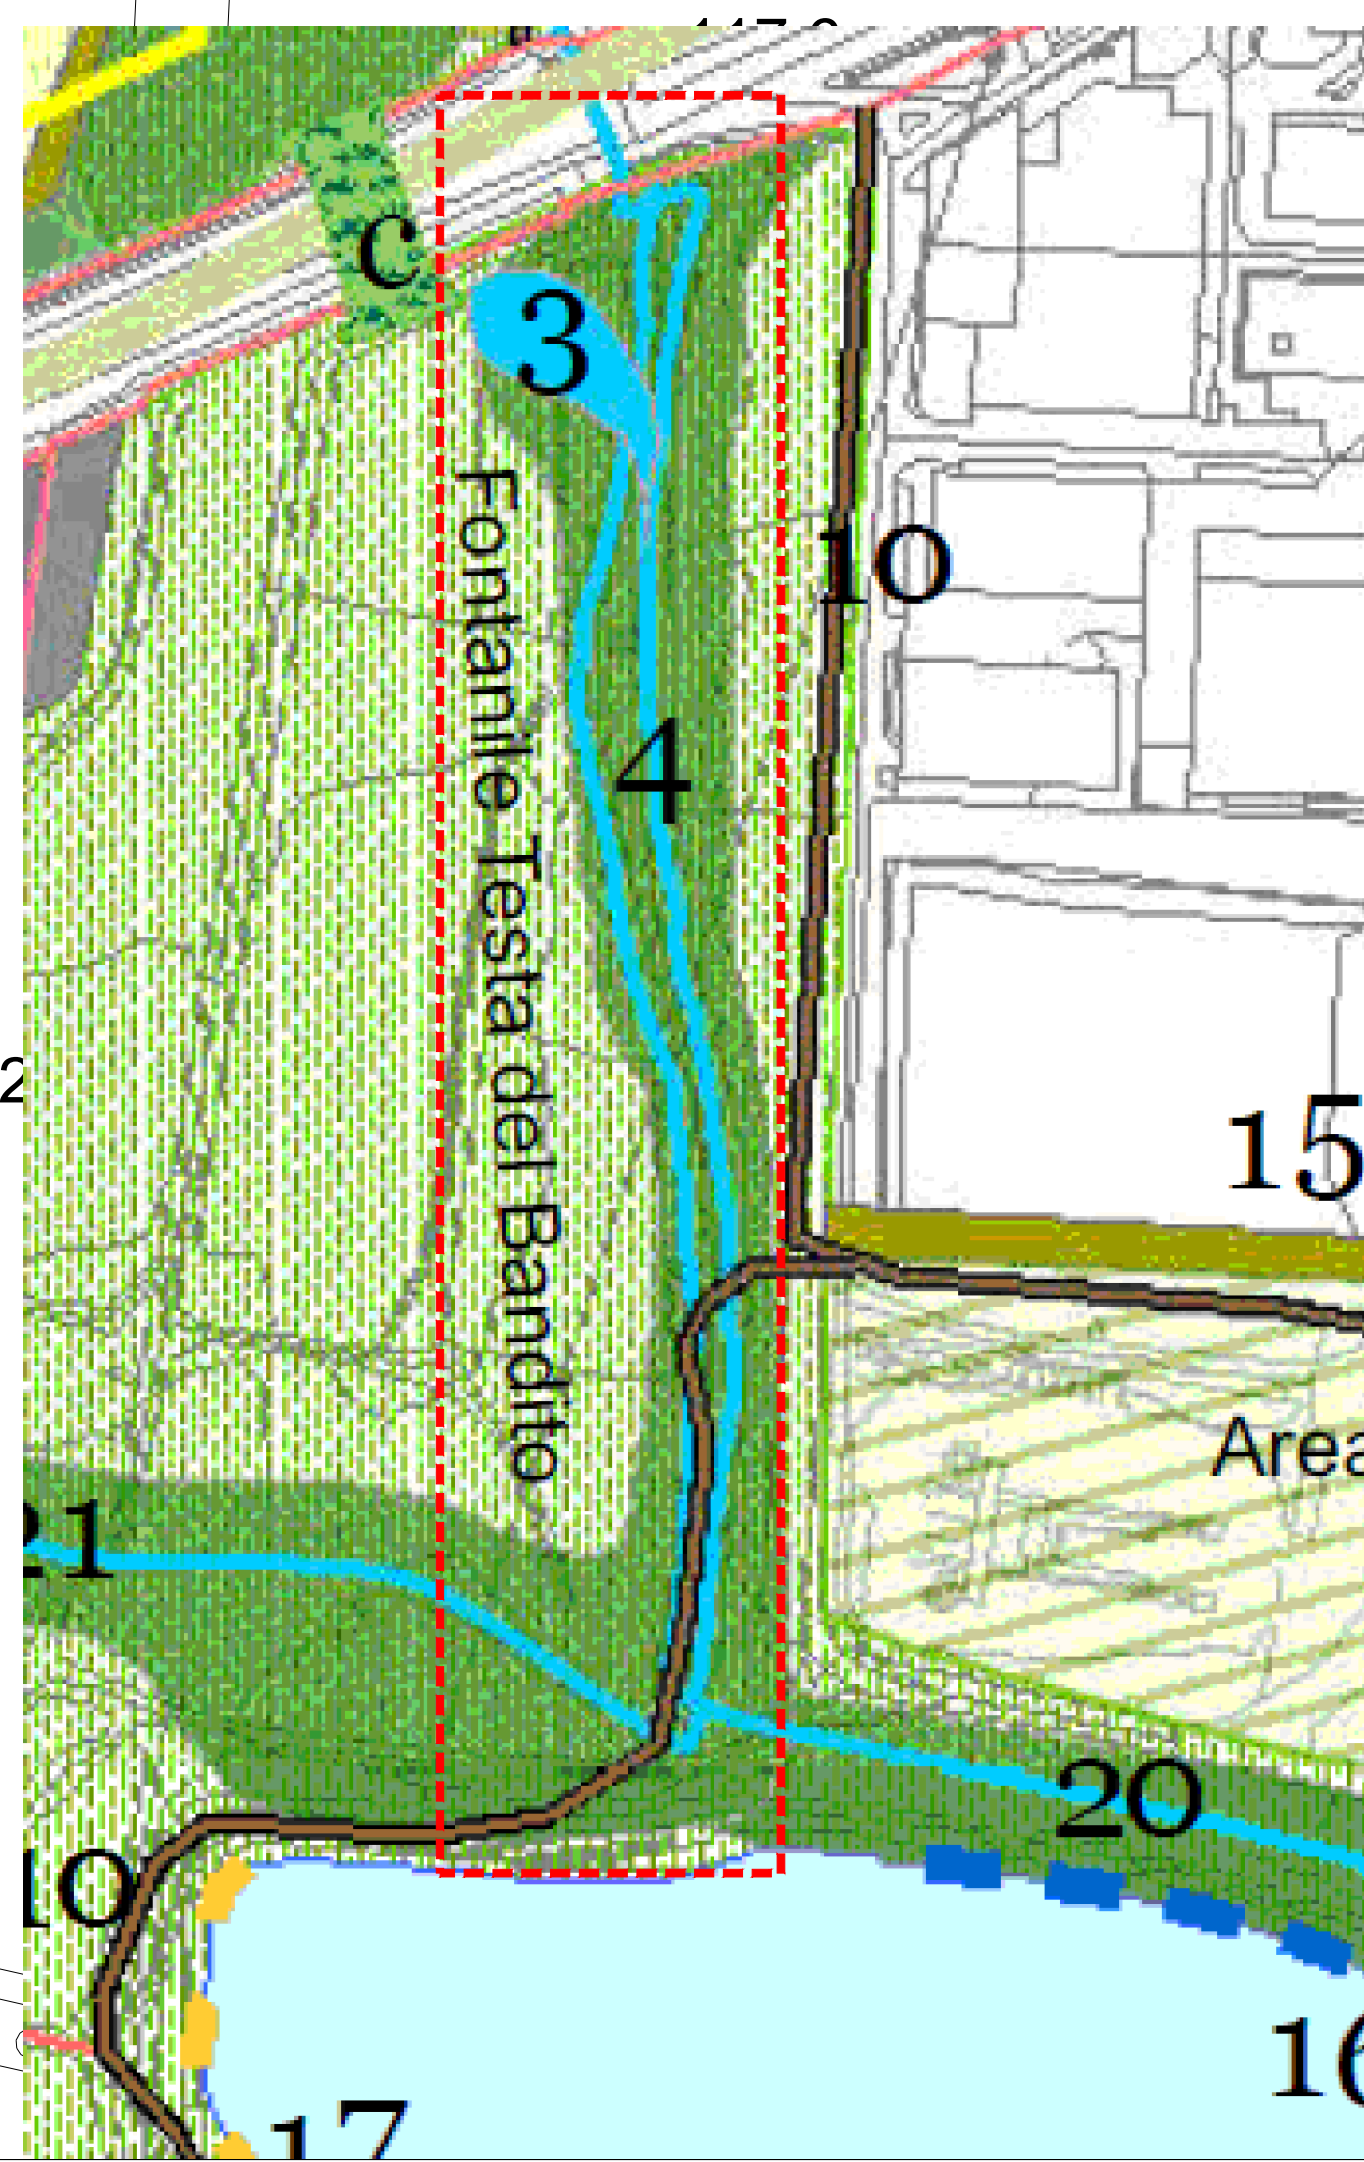

TEND s.r.l.
Via Raffaele Rubattino, 94/a - Milano
P.IVA: 07491650961

COMUNE DI SEGRATE

**PIANO ATTUATIVO DI INIZIATIVA PRIVATA IN VARIANTE
al Piano Attuativo "TRP1-Centroparco"
relativo alla ricollocazione dei diritti volumetrici su ambito privato
interno al perimetro TRP1**

IN RECEPIMENTO DEL PARERE MOTIVATO N°23016 DEL 27-06-2016 DI ESCLUSIONE DALLA PROCEDURA DI V.A.S.
MODIFICATO A SEGUITO DELLE RICHIESTE DI INTEGRAZIONE

Titolo elaborato		All.to n.	
MISURE DI COMPENSAZIONE AMBIENTALE		A_17	
AGGIUNTIVE: RIATTIVAZIONE FONTANILE TESTA DEL BANDITO			
Revisori	Controllato	Approvato	Data : Marzo 2017
			Agg.to : Novembre 2017
			Agg.to :
		Scala : 1:500	
Concept Design :		Consulenze :	
Il Progettista :			
			
Visto		Visto	