



# Allegato A)

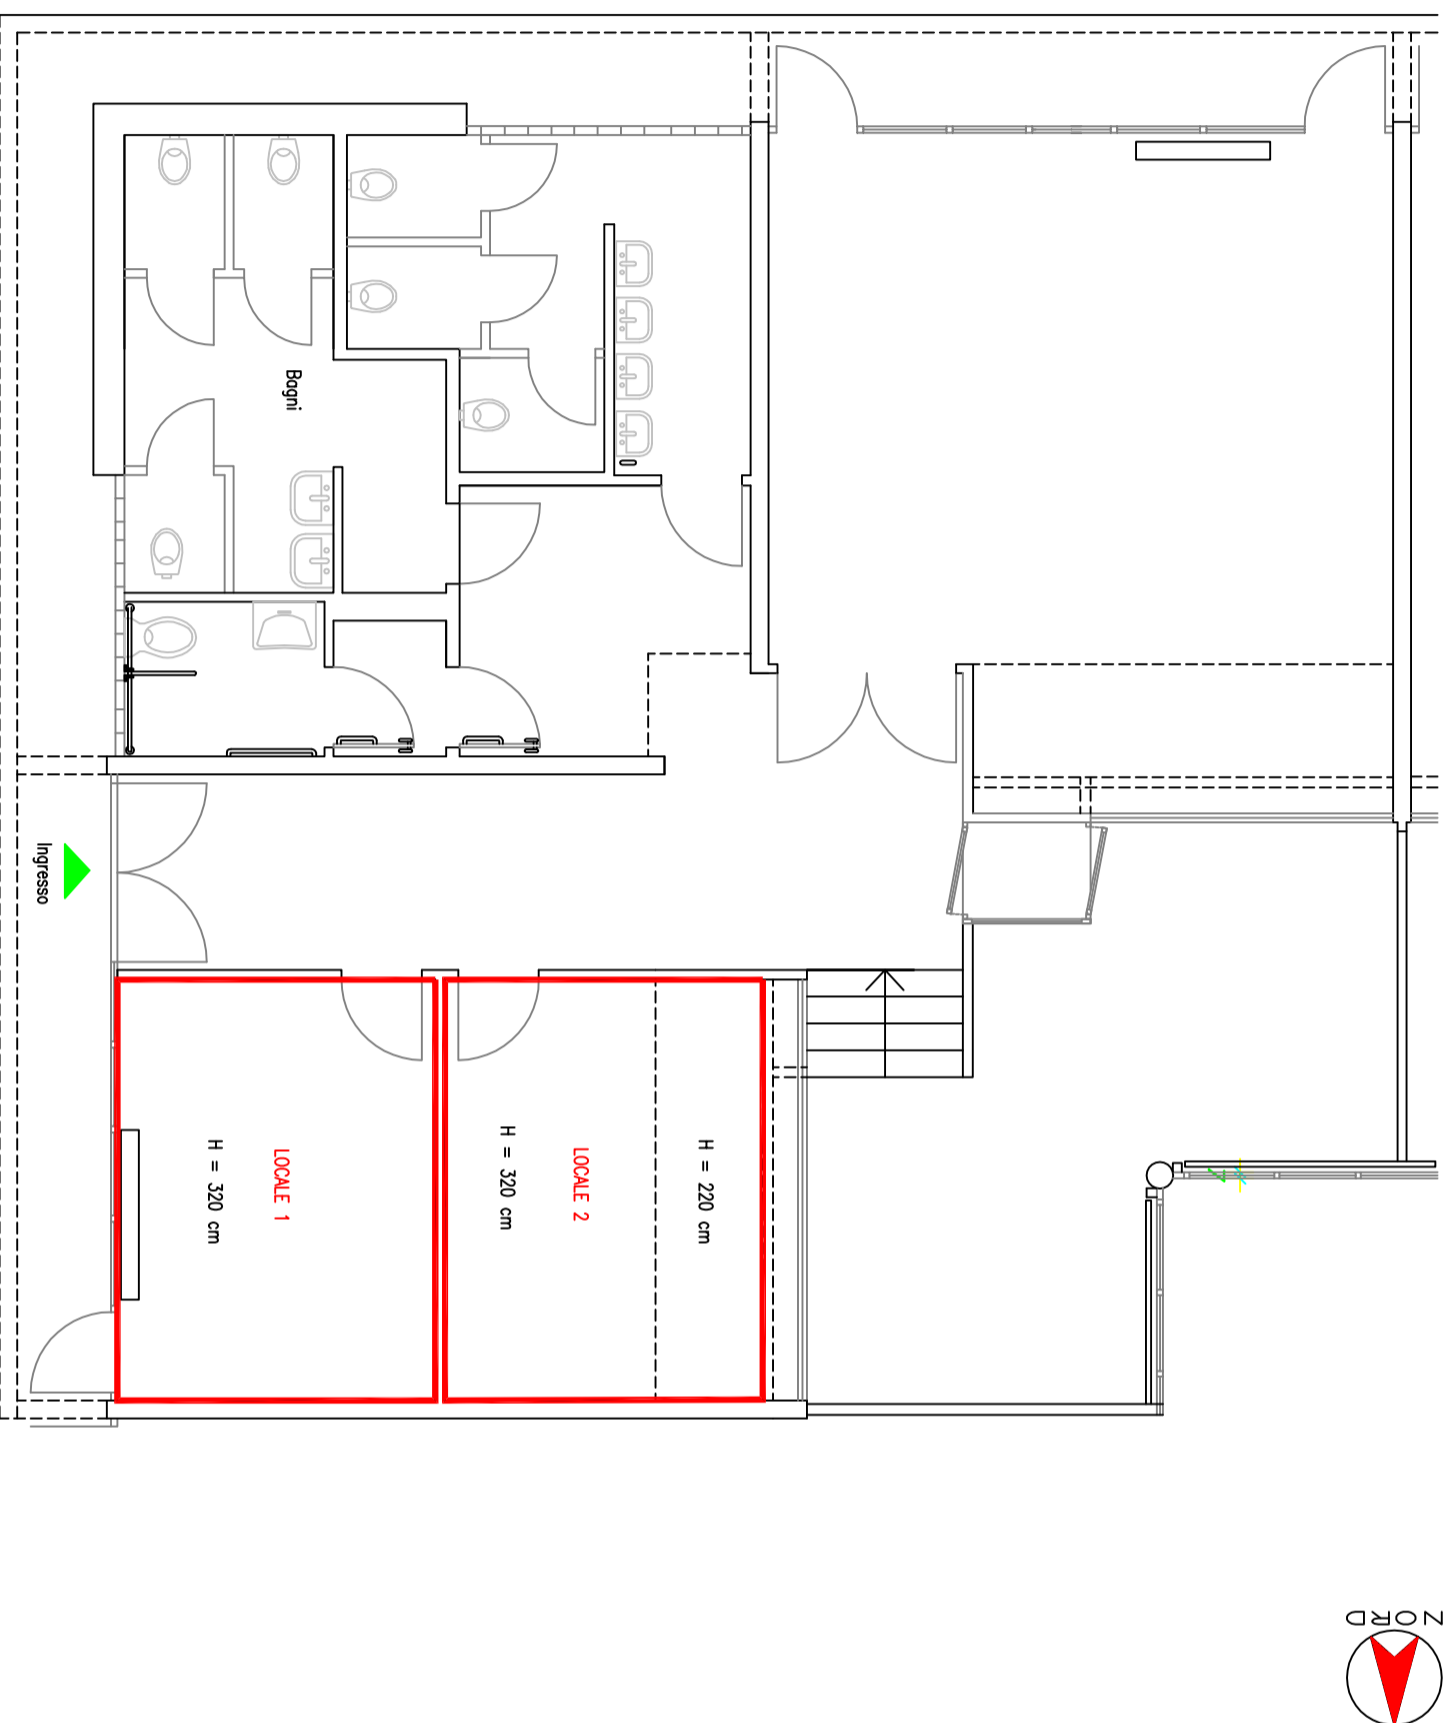

- LEGENDA**
- LOCALE 1 – totale superficie: MQ. 17,00
  - LOCALE 2 – totale superficie: MQ. 17,00

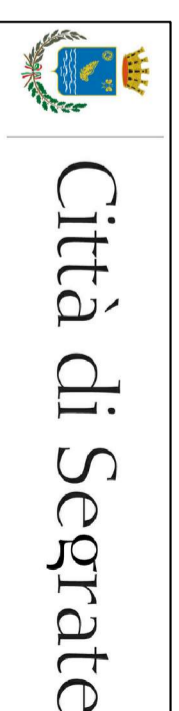

**Città di Segrate**

VIA 1° MAGGIO (CAP 20054) - Tel.02/269021 - C.F. 83503670156 - P.I.01703890150  
[www.comune.segrate.mi.it](http://www.comune.segrate.mi.it)

OGGETTO: Centro Civico S. Felice

Tavola:  
**Allegato A**

Scala:  
 N.C.

Pianta Piano Terra

DESCRIZIONE TAVOLA: Concessione locali comunali