

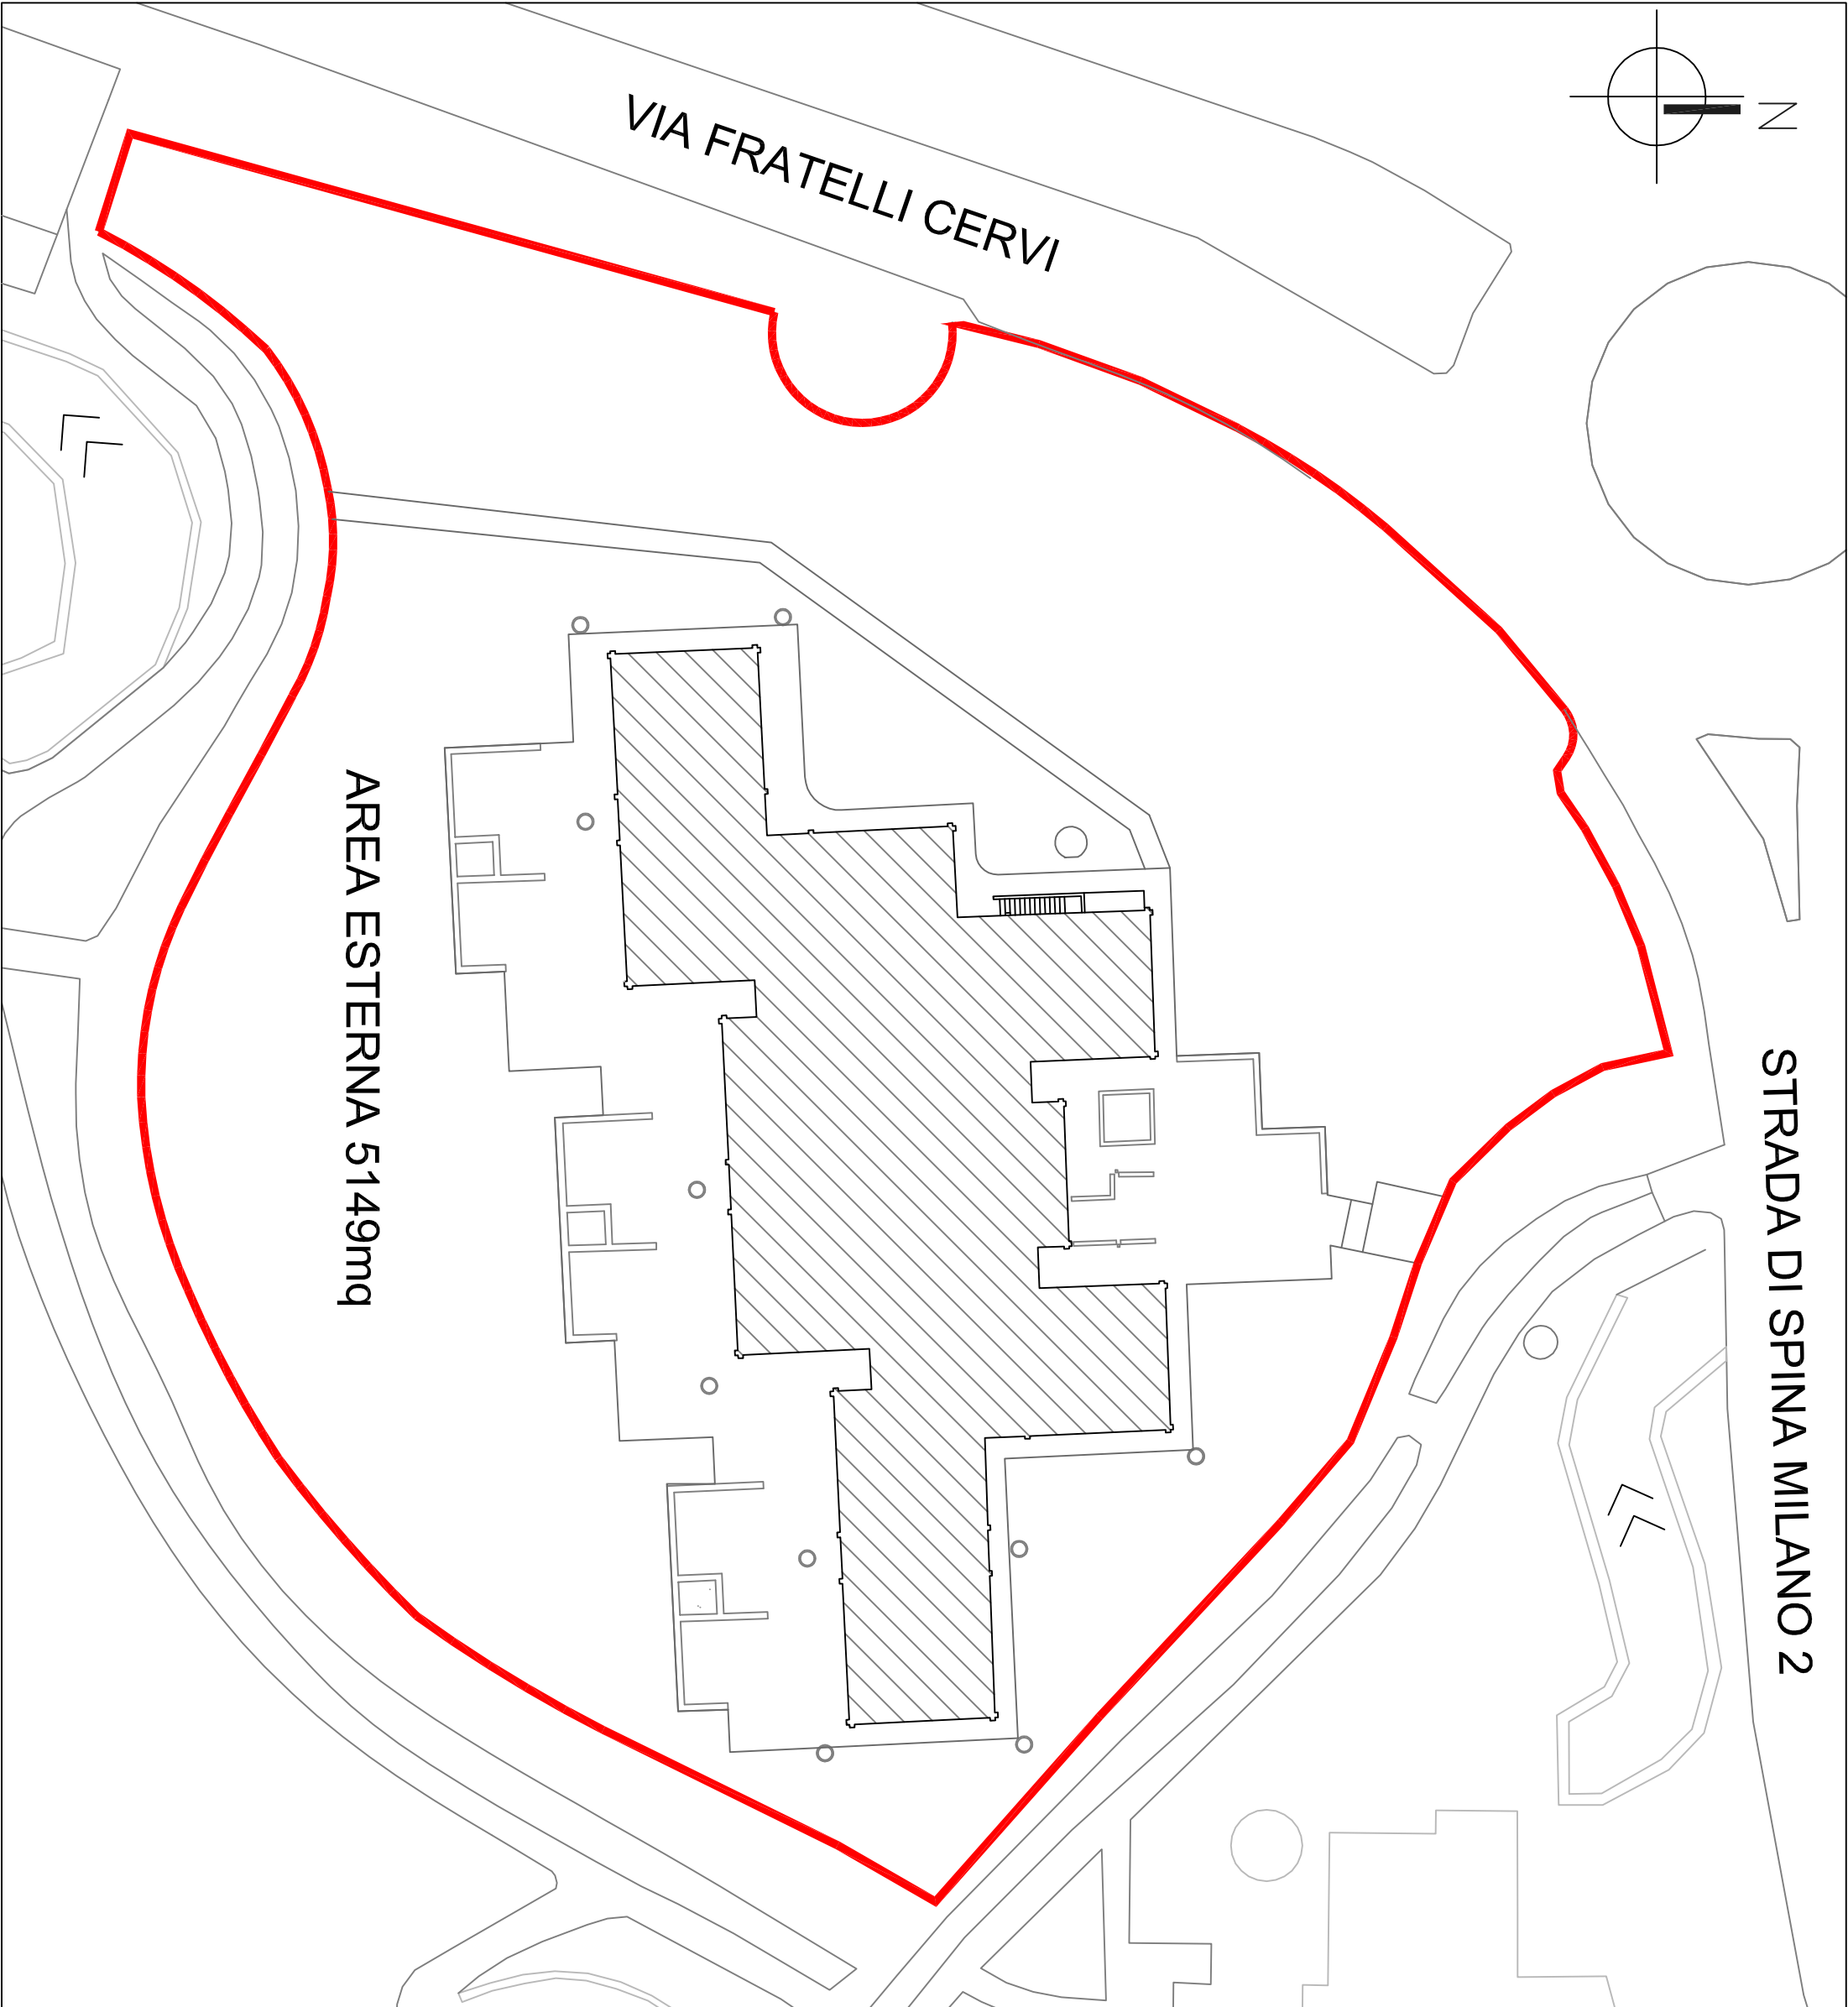


VIA FRATELLI CERVI

STRADA DI SPINA MILANO 2

AREA ESTERNA 5149mq

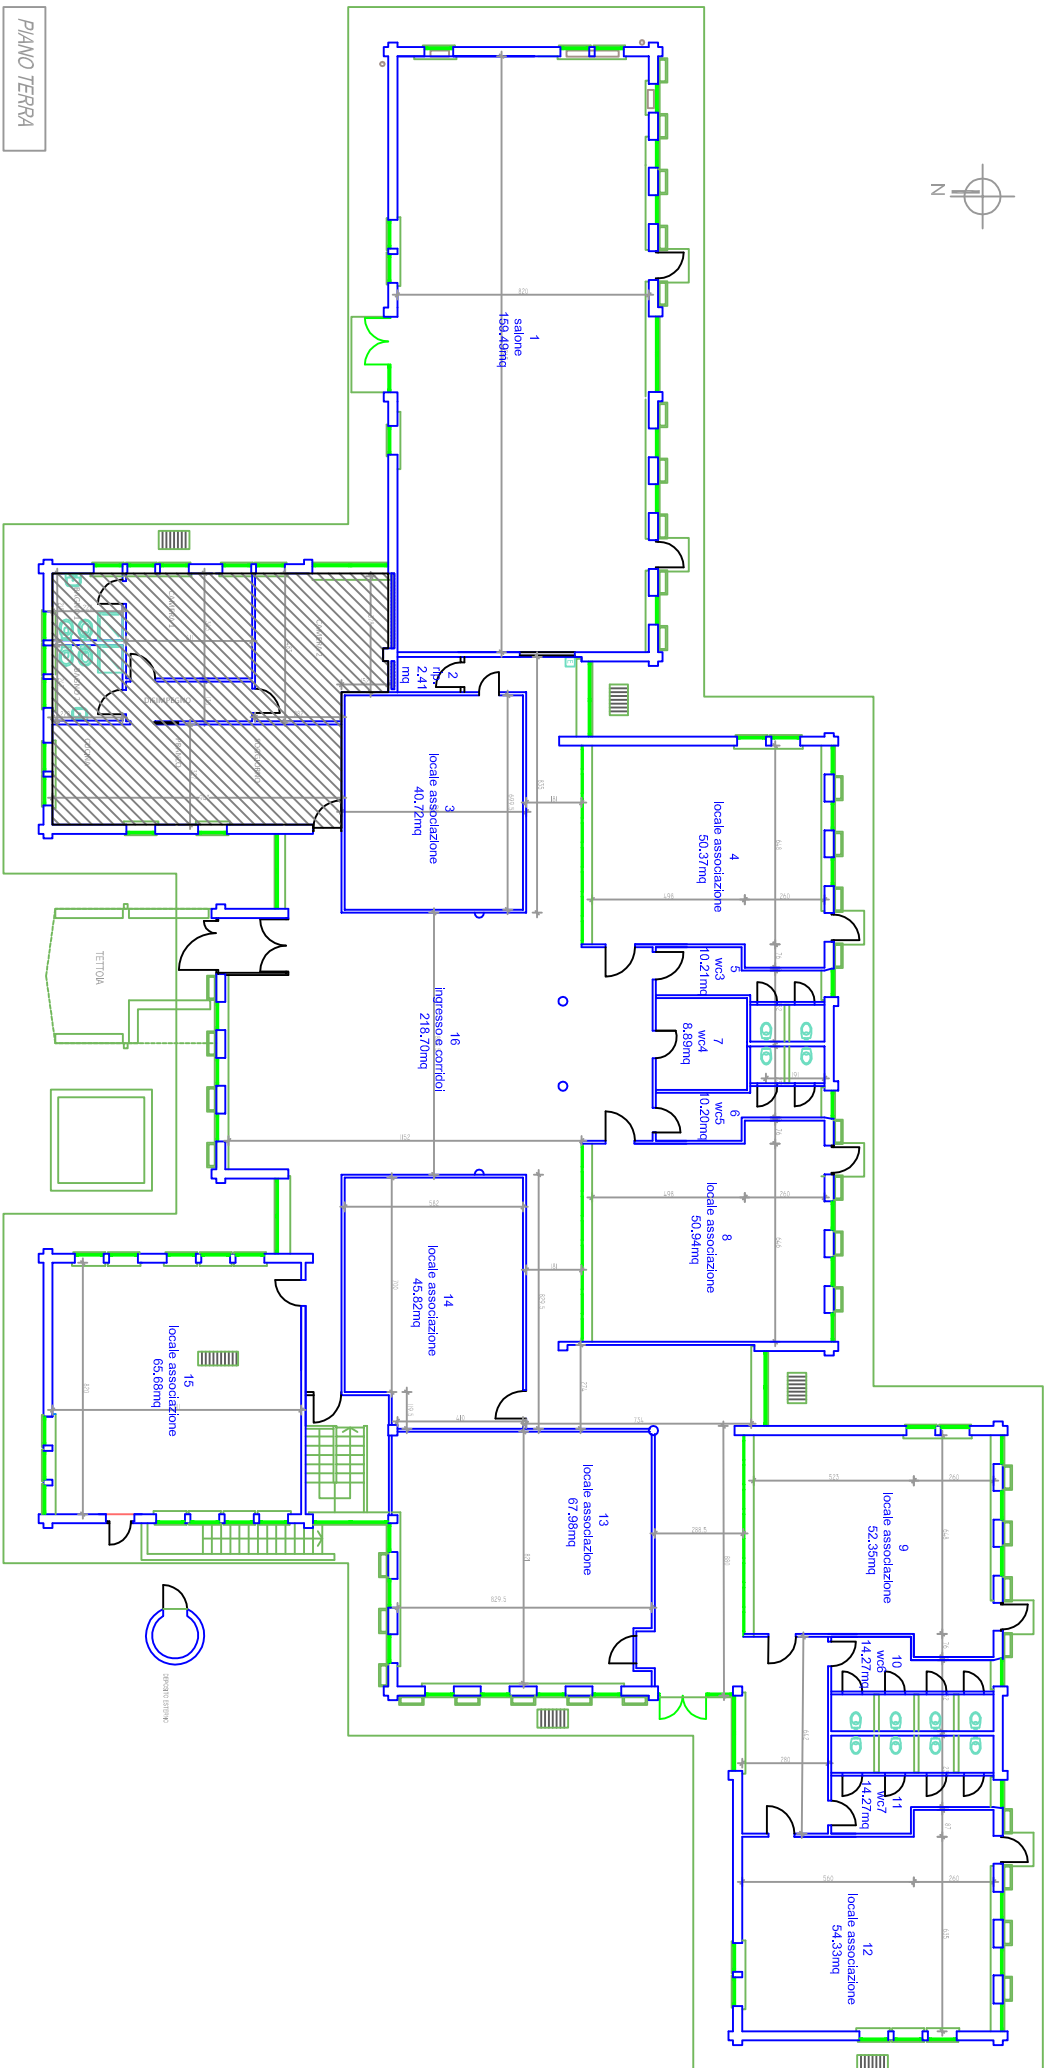

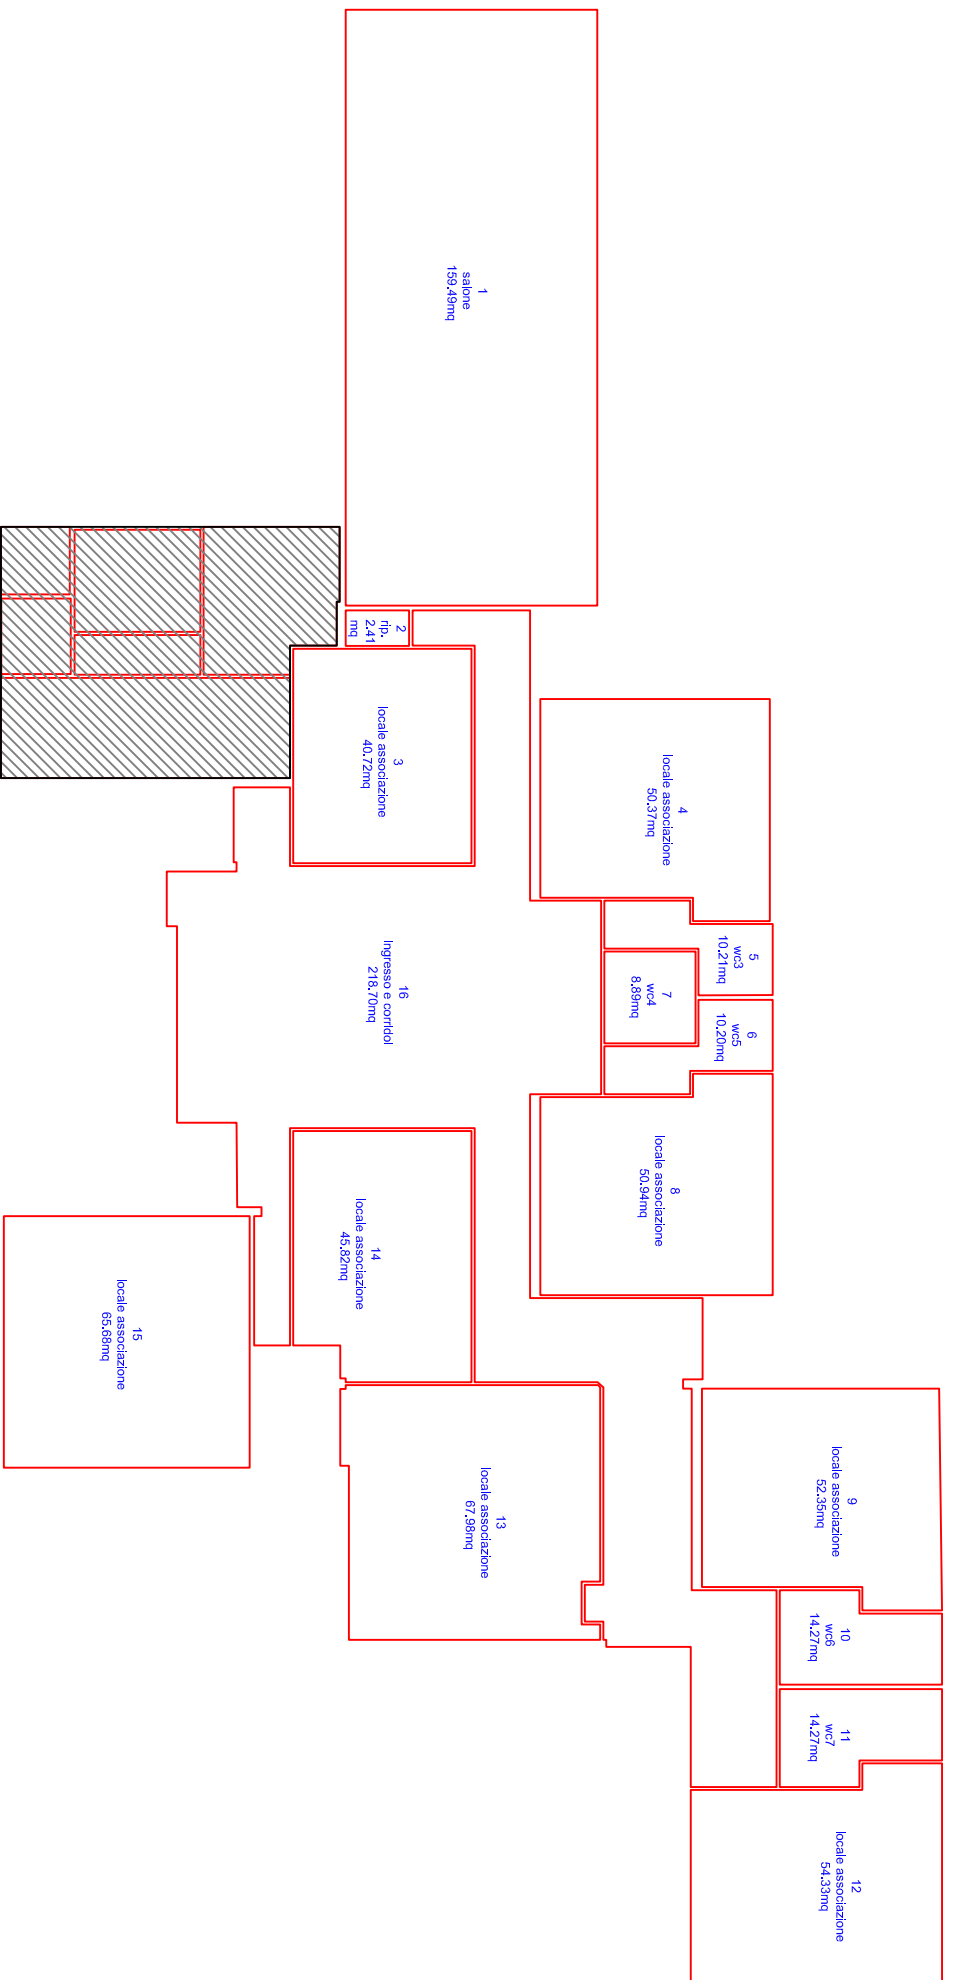

PIANO TERRA