


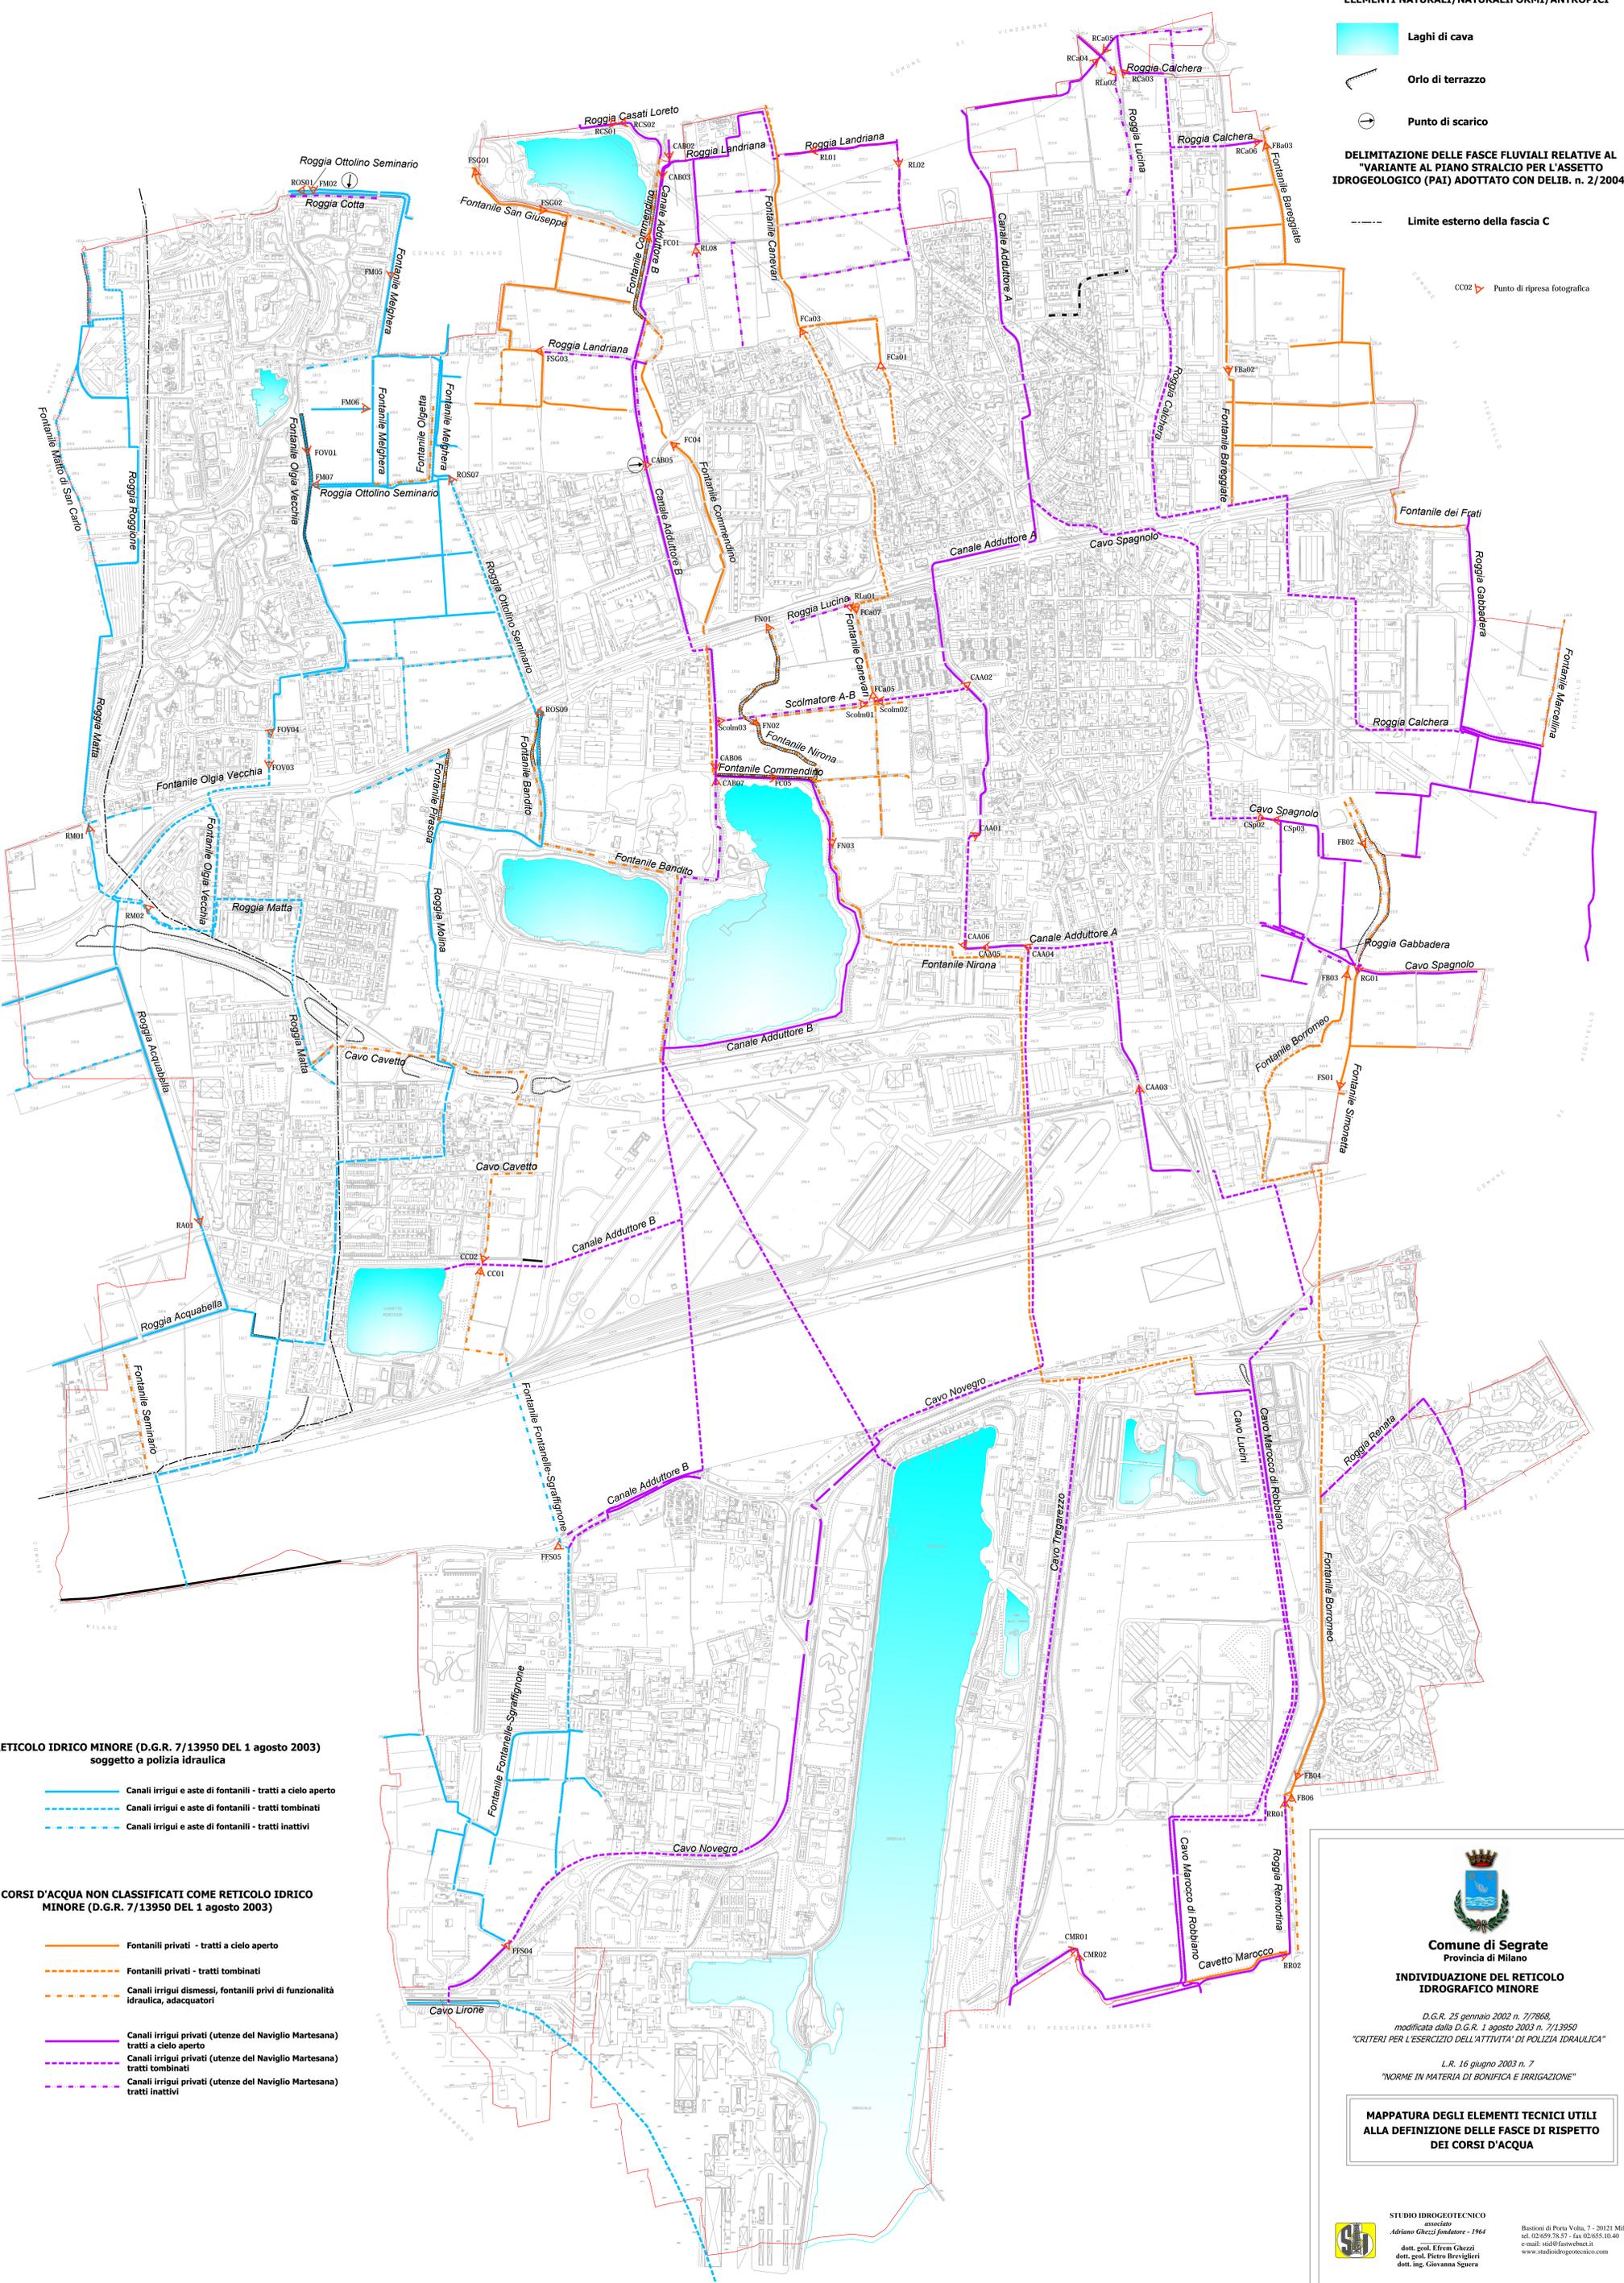

DELIMITAZIONE DELLE FASCE FLUVIALI RELATIVE AL
"VARIANTE AL PIANO STRALCIO PER L'ASSETTO
IDROGEOLOGICO (PAI) ADOTTATO CON DELIB. n. 2/2004"

----- Limite esterno della fascia C

CC02 ▲ Punto di ripresa fotografica



**RETICOLO IDRICO MINORE (D.G.R. 7/13950 DEL 1 agosto 2003)
soggetto a polizia idraulica**

- Canali irrigui e aste di fontanili - tratti a cielo aperto
- - - Canali irrigui e aste di fontanili - tratti combinati
- - - Canali irrigui e aste di fontanili - tratti inattivi

**CORSI D'ACQUA NON CLASSIFICATI COME RETICOLO IDRICO
MINORE (D.G.R. 7/13950 DEL 1 agosto 2003)**

- Fontanili privati - tratti a cielo aperto
- - - Fontanili privati - tratti combinati
- - - Canali irrigui dismessi, fontanili privi di funzionalità idraulica, adacquatori
- Canali irrigui privati (utenze del Naviglio Martesana) tratti a cielo aperto
- - - Canali irrigui privati (utenze del Naviglio Martesana) tratti combinati
- - - Canali irrigui privati (utenze del Naviglio Martesana) tratti inattivi



Comune di Segrate
Provincia di Milano

**INDIVIDUAZIONE DEL RETICOLO
IDROGRAFICO MINORE**

*D.G.R. 25 gennaio 2002 n. 7/7868,
modificata dalla D.G.R. 1 agosto 2003 n. 7/13950
"CRITERI PER L'ESERCIZIO DELL'ATTIVITA' DI POLIZIA IDRAULICA"*

*L.R. 16 giugno 2003 n. 7
"NORME IN MATERIA DI BONIFICA E IRRIGAZIONE"*

**MAPPATURA DEGLI ELEMENTI TECNICI UTILI
ALLA DEFINIZIONE DELLE FASCE DI RISPETTO
DEI CORSI D'ACQUA**

STUDIO IDROGEOLOGICO
associato
Adriano Ghezzi fondatore - 1964
dott. geol. Erem Ghezzi
dott. geol. Pietro Breviglieri
dott. ing. Giovanna Spigera

Basiloni di Porta Volta, 7 - 20121 Milano
tel. 02-659.78.57 - fax 02-655.10.40
e-mail: sid4@fastwebnet.it
www.studioidrogeotecnico.com

DATA	DENOMINAZIONE	SCALA	NOME FILE
aprile 2007	TAV. 2	1:5000	M12379T2
febbraio 2011	TAV. 2-R3	1:5000	M12379T2_R3