


\* PROGETTO "Quartiere Stazione" - Comune di Segrate (MI)  
PIANTE PARCHEGGI

Scala 1:1000

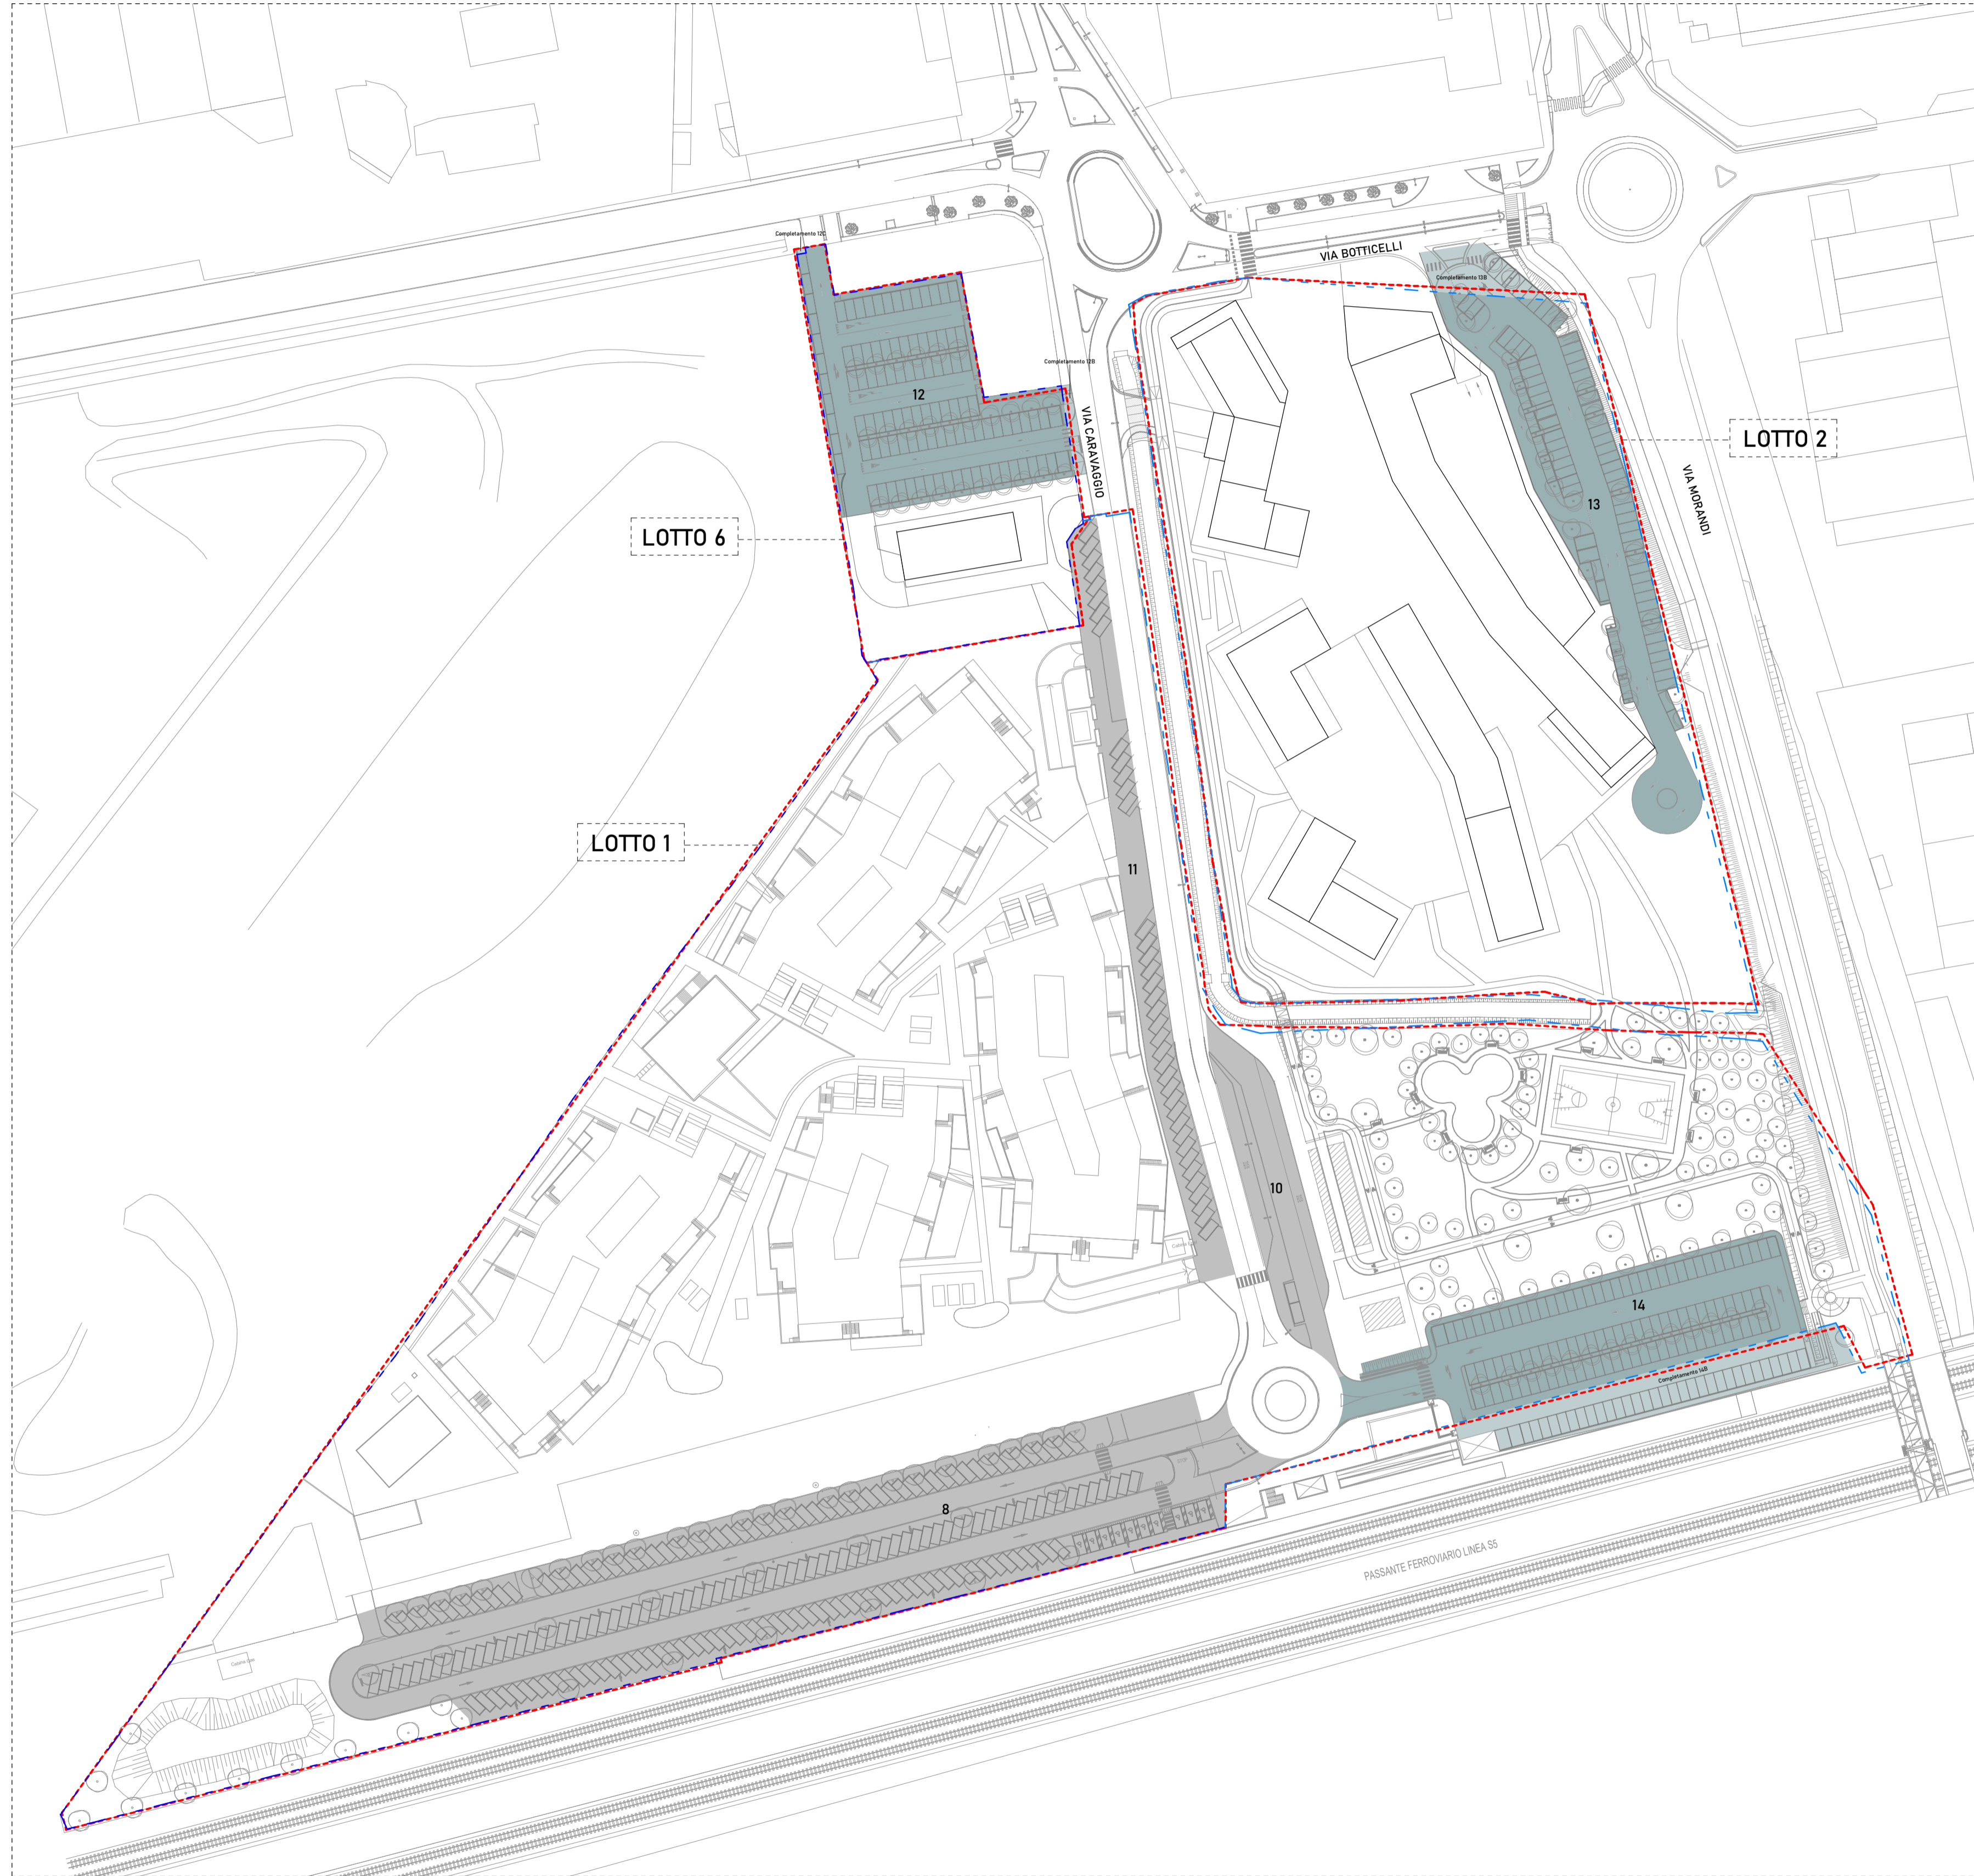

AREE TOTALI DESTINATE A PARCHEGGI PUBBLICI

N° AREA	N° POSTEGGI	TIPO	STATO DI ATTUAZIONE	SUPERFICIE (MQ)
8	201	Parcheeggi pubblici	Realizzato	7.094,29
10	0	Stazione autobus	Realizzato	1.001,42
11	38	Parcheeggi pubblici	Realizzato	1.368,87
12	105	Parcheeggi pubblici	Da realizzare	2.552,86
13	78	Parcheeggi pubblici	Da realizzare	2.330,01
14	134	Parcheeggi pubblici	Da realizzare	2.546,80
	556			16.894,25

N° AREA	DESTINAZIONE	SUPERFICIE (MQ)
12B	Completamento da realizzare	57,36
12C	Completamento da realizzare	2,91
13B	Completamento da realizzare	254,88
14B	Completamento da realizzare	912,92
		1.228,06 **

LEGENDA AREE

- Realizzato
- Da realizzare
- Completamento da realizzare

LEGENDA PERIMETRI

- Perimetro PII
- Perimetro Rilievo 2023
- Perimetro Catasto 2021

\*  
La conformazione delle aree potrà subire lievi variazioni di sagoma in fase di progettazione avanzata fermo restando il rispetto delle quantità prescritte.

\*\*  
Il totale delle aree di completamento non vengono conteggiate ai fini del totale delle aree destinate a parcheggi pubblici.

**ITISTUDIO**  
ITStudio s.r.l.  
Via Schiaparelli 18,  
20125 Milano  
Tel.: 02 29525265  
it@itistudio.com  
www.itistudio.com

COMMITENTE **REDO SGR S.p.A. - Società Benefit**  
in nome e per conto del  
Fondo Immobiliare di Lombardia -  
Comparto Uno  
Viale Vittorio Veneto 2, 20142 Milano  
Tel.: 02 30372 800  
info@redosgr.it

**P.I.I.  
QUARTIERE DELLA STAZIONE**

Commissa: **FILLSGR**  
File: **TAV\_4.5.1- Parcheggi pubblici di progetto.pdf**

Data emissione:  
Rev.15/03/2023 - Rev.2 05/2024

**VARIANTE**

**TAV\_4.5.1**

Parcheeggi pubblici di progetto

A norma delle vigenti leggi sul diritto d'autore il presente documento non può essere riprodotto né divulgato a terzi senza il nostro consenso.