


* PROGETTO "Quartiere Stazione" - Comune di Segrate (MI)
 PLANIMETRIA SUPERFICIE DRENANTE

Scala 1:1000

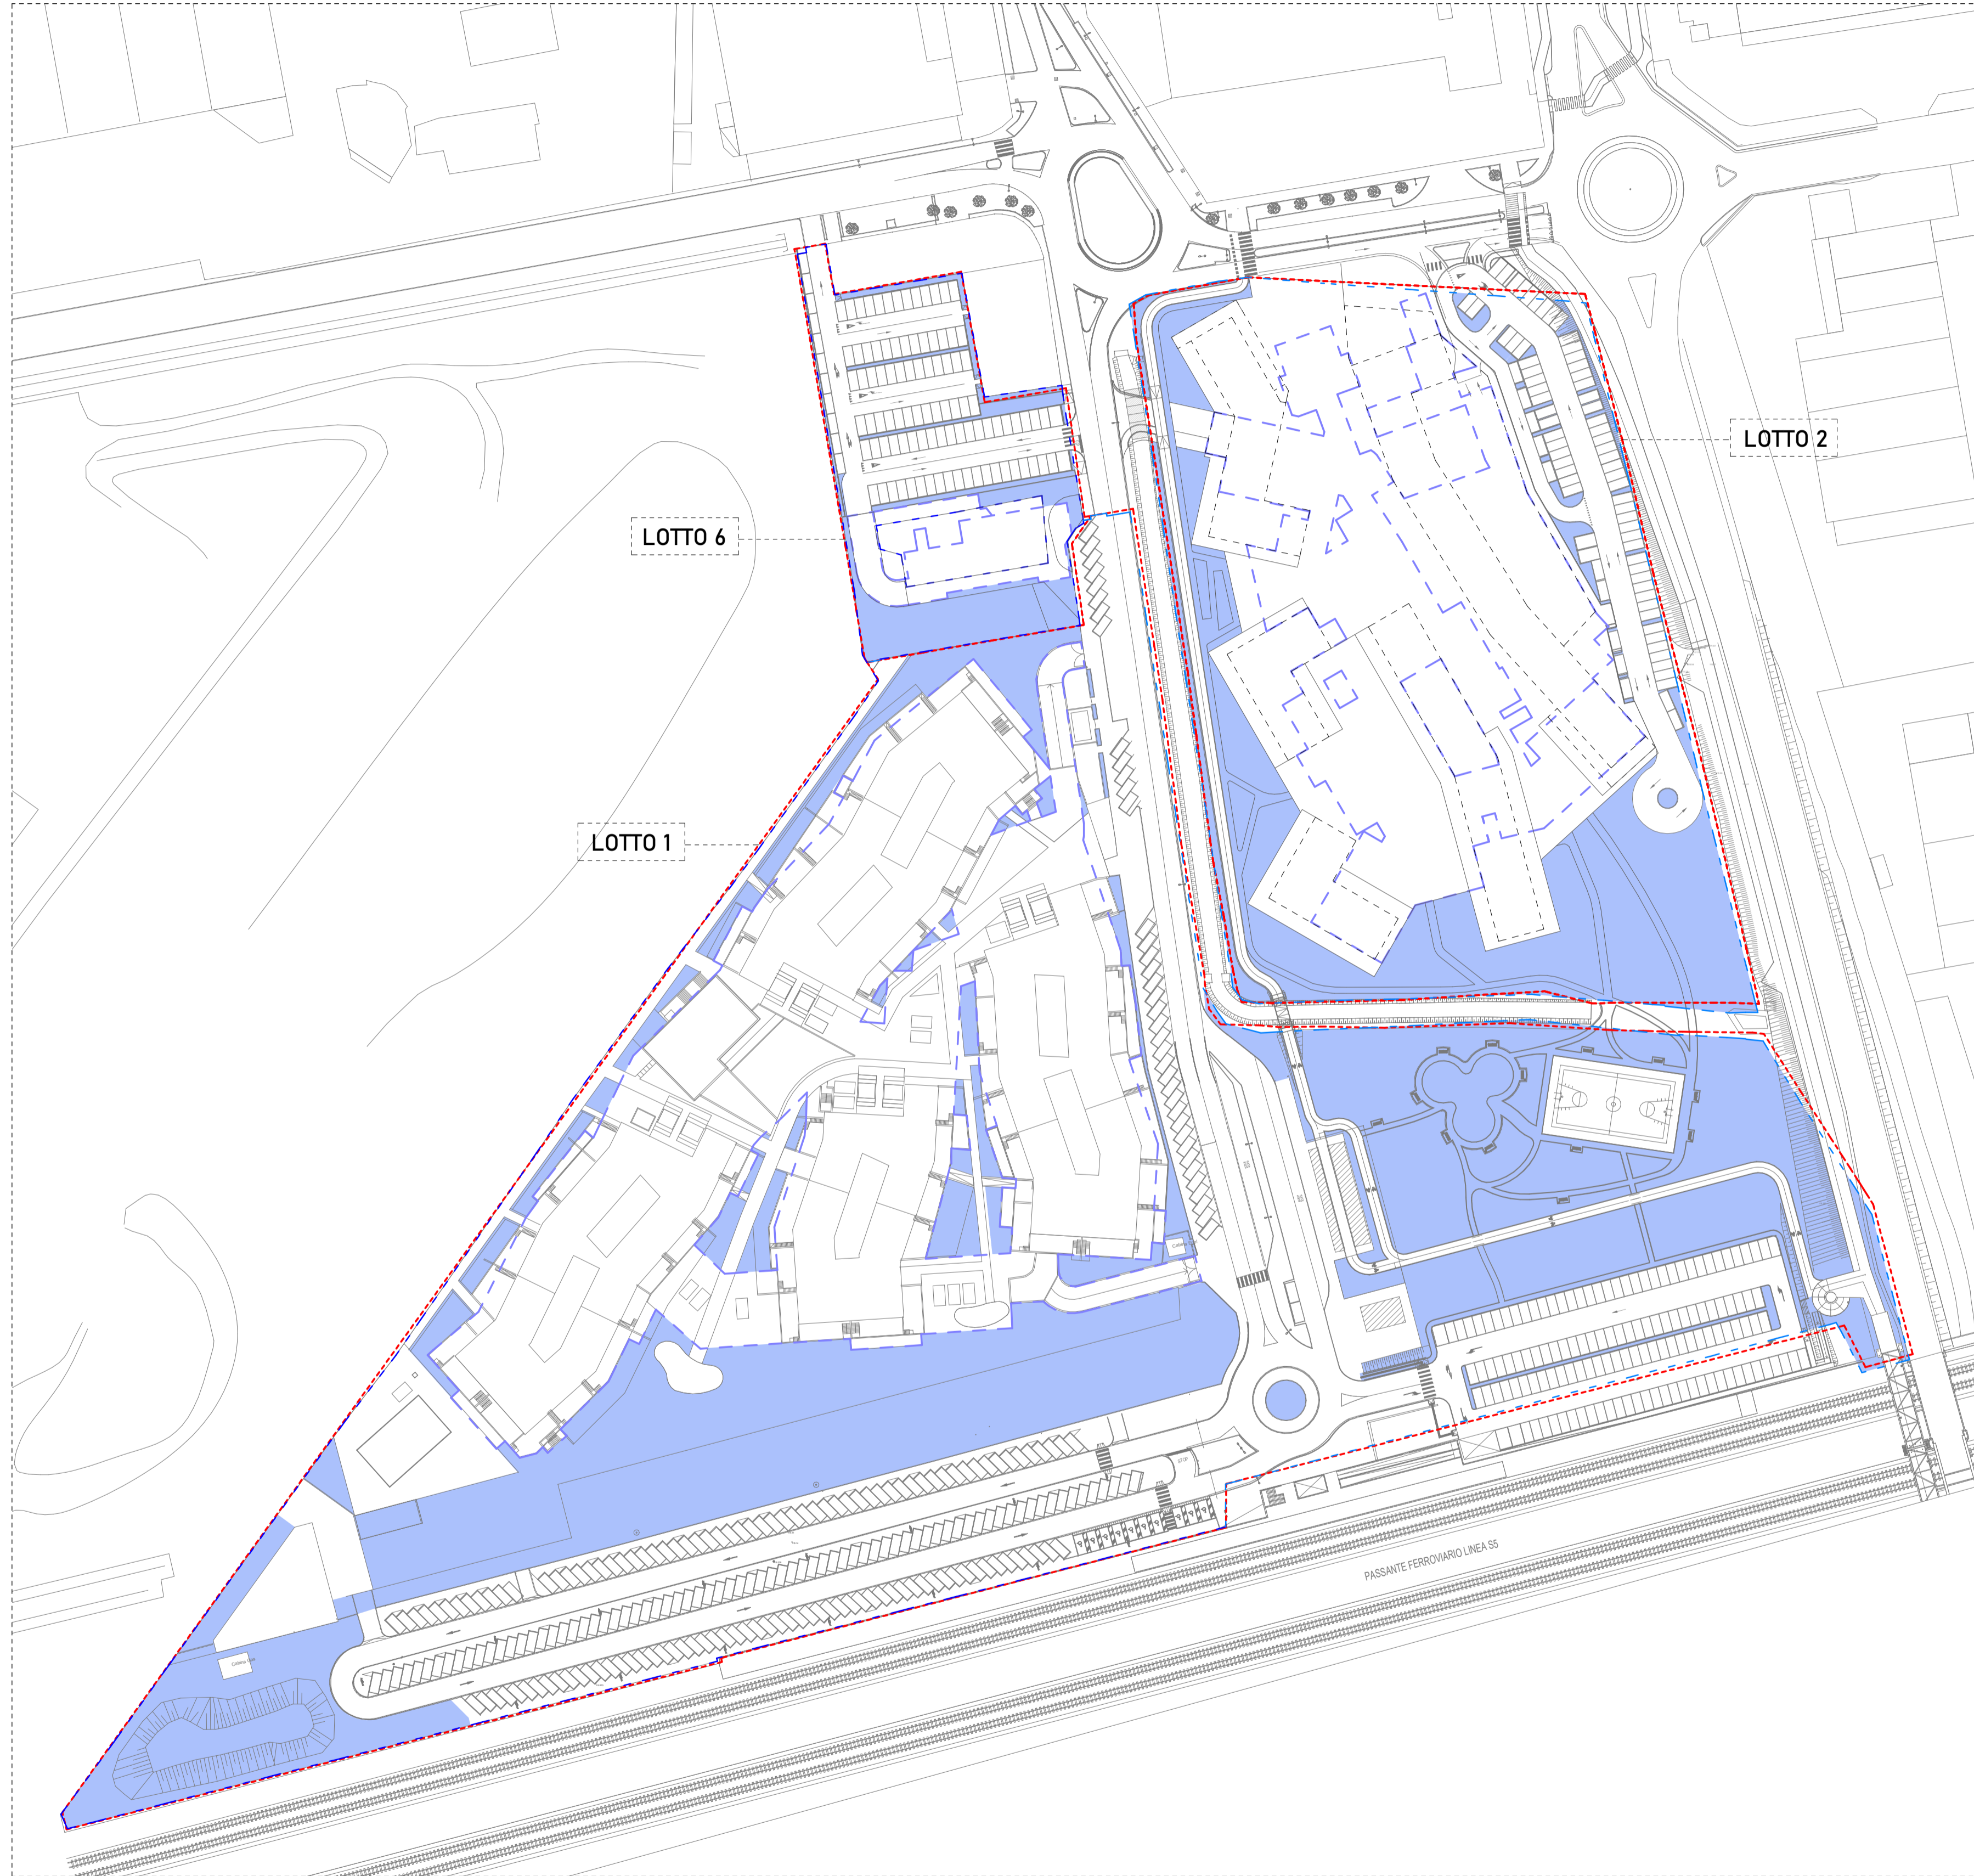

LEGENDA AREE

Superficie drenante

LEGENDA PERIMETRI

- Perimetro PII
- Perimetro Rilievo 2023
- Perimetro Catasto 2021
- Sagome Internati
- Proiezione edifici

TIPO	SUP. IN MQ.
Superficie drenante	24.263 ***

RAPPORTO DI DRENAGGIO (RD)
 (secondo art.5 N.T.A. P.I.I. Stazione Segrate)

Superficie territoriale (St)	79.479 mq
RD >= 30% St ***	23.844 mq

SUPERFICIE DRENANTE DI PROGETTO	
RD = 30,8% St > 30% St	24.263 mq

*
 La conformazione delle aree potrà subire lievi variazioni di sagoma in fase di progettazione avanzata fermo restando il rispetto delle quantità prescritte.

**
 Le superfici dei parcheggi pubblici, seppur realizzate in masselli di calcestruzzo drenante, non sono state computate nel calcolo totale delle superfici drenanti di progetto non contribuendo quindi al calcolo dell'indice di riferimento (RD).

 Tale rapporto percentuale dovrà essere verificato rispetto all'intero P.I.I. e non per singolo lotto, come riportato dalle NTA di P.I.I., FG2 T03, CAP. 3, lettera d

ITISTUDIO
 ITIStudio s.r.l.
 Via Schiaparelli 18,
 20125 Milano
 Tel.: 02 29525265
 it@itistudio.com
 www.itistudio.com

COMMITENTE **REDO SGR S.p.A - Società Benefit**
 in nome e per conto del
 Fondo Immobiliare di Lombardia -
 Comparto Uno
 Viale Vittorio Veneto 2, 20142 Milano
 Tel.: 02 30372 800
 info@redosgr.it

P.I.I.
QUARTIERE DELLA STAZIONE

Commissa: **FILLSGR**
 File: **TAV_4.6- Verifica superficie drenante.pdf**

Data emissione:
 Rev.1 15/03/2023 - Rev.2 05/2024

VARIANTE

TAV_4.6

Verifica superficie drenante

A norma delle vigenti leggi sul diritto d'autore il presente documento non può essere riprodotto né divulgato a terzi senza il nostro consenso.