



- LEGENDA:**
- AREE A VERDE PRIVATE
 - AREE A VERDE PUBBLICO
 - AREE A STANDARD - VIABILITA'
 - PIAZZA URBANA
 - FUTURE FUNZIONI PUBBLICHE - AREA RECINTATA
 - EDIFICI RESIDENZIALI
 - EDIFICI TERZIARIO, COMMERCIALE, DIREZIONALE RICETTIVO, ALBERGHIERO
 - AREE INTERNE ALL'AMBITO DI CAVA Rg8
 - ACQUE
 - AMBITO DI INTERVENTO (PROPRIETA')

Planivolumetrico ambito nord residenziale, commerciale, direzionale - scala 1:1000

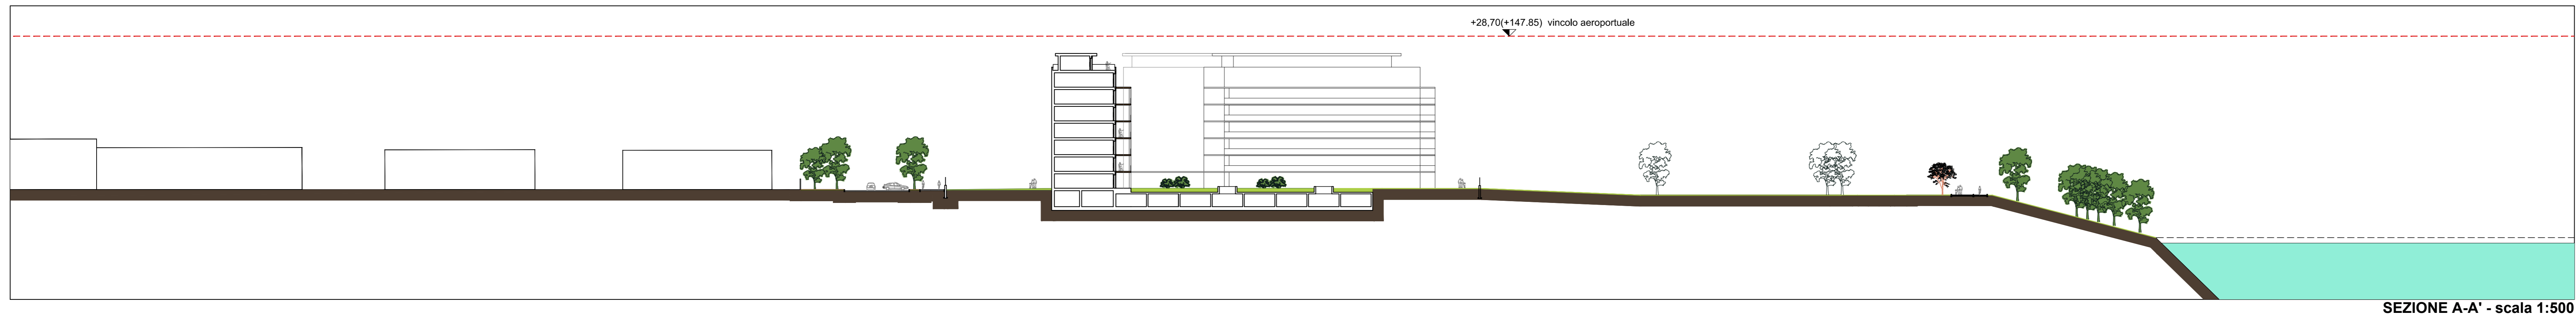

SEZIONE A-A' - scala 1:500

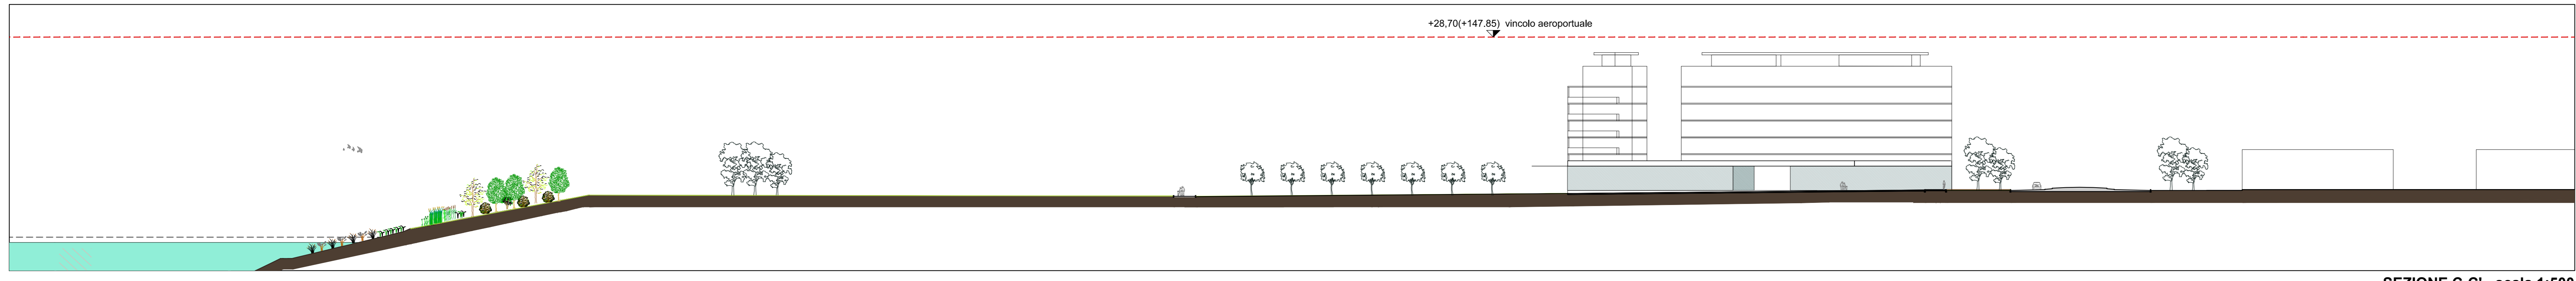

SEZIONE C-C' - scala 1:500

Città di Segrate

PIANO ATTUATIVO SOTTOAMBITO CP1b
Ambito di trasformazione pubblica TRP1

ai sensi dell'art. 14 Legge Regionale per il Governo del Territorio del 11/03/2005; n. 12 e s.m.i.

COMMITTENTE: Holcim Aggregati Calcestruzzi S.r.l. Piazzale Luigi Cadorna - 6 20123 Milano	 TAV. 08
OGGETTO: PIANO ATTUATIVO SOTTOAMBITO CP1b AMBITO DI TRASFORMAZIONE PUBBLICA TRP1 AREE EX CAVA CASCINA LIRONE SITE IN SEGRATE (MI)	FASE: PIANO ATTUATIVO COMM.: 21-2018
TITOLO: STATO DI PROGETTO Planivolumetrico ambito nord residenziale, commerciale, direzionale - Sezione A-A' - Sezione C-C' Aree esterne ambito di cava Rg8	SCALA: 1:1000 1:500
PROGETTISTA: Arch. Andrea Fiorentini albo Milano: 7855 CONSULENTI: Arch. Patrizia Fiorentini albo Milano: 5610	DATA: 30.05.2019 REV. 28.06.2019 REV. REV.

Il Committente: **Holcim Aggregati Calcestruzzi Srl** Il Progettista: **Arch. Andrea Fiorentini**
 Documenti firmati digitalmente secondo le disposizioni di legge

fiorentiniassociati
studio di architettura

via Borsoi, 13 - 20090 Segrate (MI)

Tel: 02 36 72 76 14
F: 02 36 72 85 63

info@fiorentiniassociati.it
www.fiorentiniassociati.it