



COMUNE DI SEGRATE

Provincia di Milano

C.T.C.

Carta Tecnica Comunale

TAVOLA N°

12

Scala 1:2.000




situazione al:
18 Novembre 2014 (data del volo)

COORDINATE DI RIFERIMENTO AI VERTICI DEL FOGLIO

SISTEMA RIF.	A (E-N)	B (E-N)	C (E-N)	D (E-N)
UTM - WSG84	520000.00 ; 5035200.00	521600.00 ; 5035200.00	521600.00 ; 5036200.00	520000.00 ; 5036200.00


QUADRO D'UNIONE E INQUADRAMENTO CTR 1:10.000

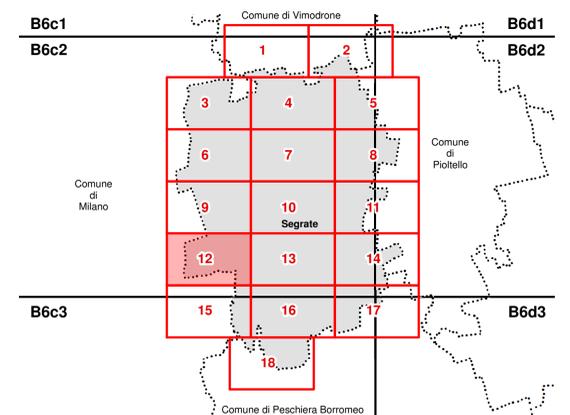

- Limiti amministrativi comunali
- Foglio CTR 1:10.000
- C.T.C. 1:2.000
- Area cartografata in scala 1:2.000



20133 Milano - Via A. Vallisneri, 2
Tel. 02267666 info@scmgeo.it
www.scmgeo.it

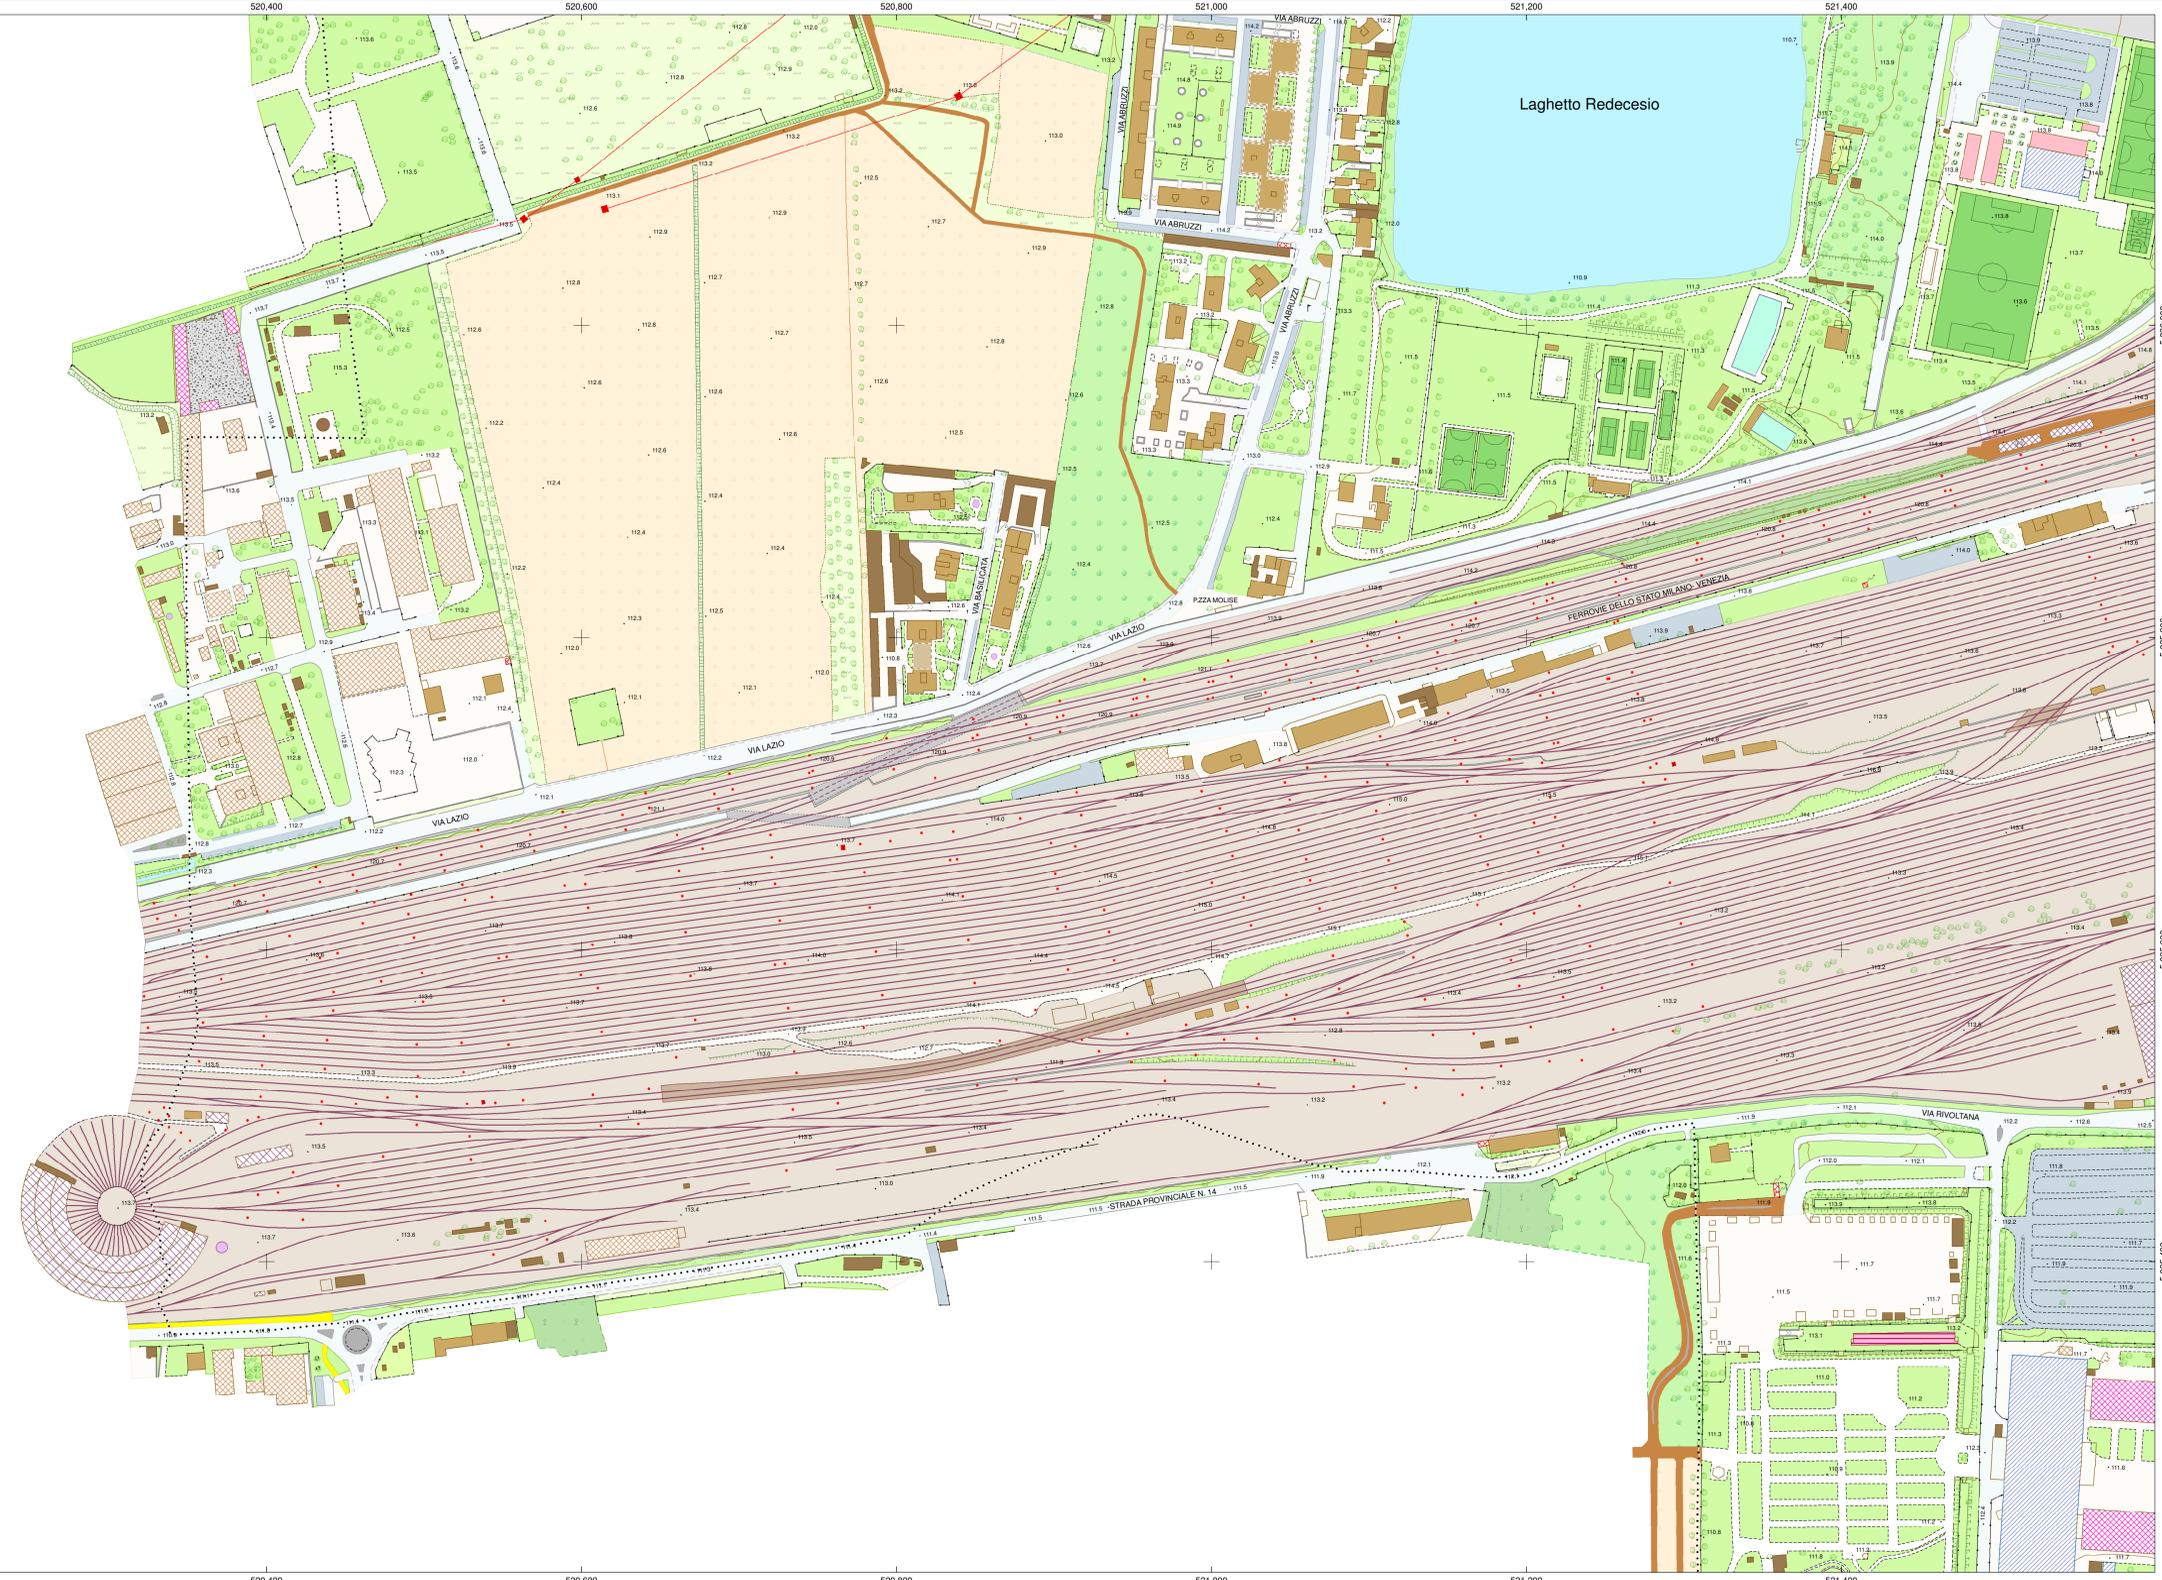

FERROVIE --- Binario di ferrovia - - - Binario in costruzione - - - Binario in disuso - - - Binario di metropolitana - - - Binario tranviario - - - Sede di trasporto su ferro VIABILITA' --- Passaggio a livello	--- Marciapiede - banchina --- Stazione di servizio --- Vialeto --- Molo --- Piastrata ciclabile --- Viabilità principale --- Strada secondaria --- Strada secondaria --- Parcheggio, fascia di sosta laterale --- Isola di traffico	VERTICI DI RETE ▲ Vertice IGM55 + Caposito livellazione IGM ▼ Vertice di raffinemento OROGRAFIA ○ Punto quotato al suolo --- Curva di livello direttive -200- Curva di livello ordinaria --- Scarpa naturale --- Scarpa artificiale --- Limite di Comune --- Limite di Provincia --- Limite di Regione --- Limite di Stato	IDROGRAFIA --- Corso d'acqua in sede normale --- Corso d'acqua in sede sotterranea --- Lago naturale --- Lago artificiale --- Palude --- Spiaggia VEGETAZIONE --- Bosco di faggio	■ Nevai ■ Cantiere ■ Rocce ■ Pietraia ghiaione ■ Cava ■ Discarica ■ Caverna grotta ■ Caverna grotta ■ Scarpa naturale	EDIFICI E COSTRUZIONI --- Muro a muratura --- Muro a secco --- Muro di spallone --- Tettoie --- Serra --- Tratto di linea elettrica --- Traliccio --- Palo --- Scale, percorsi e scalinata --- Rampa --- Campi sportivi --- Edificio residenziale --- Aggetto --- Soffitto di sottopassaggio --- Soffitto di portico --- Unità volumetrica --- Volume tecnico	■ Edificio commerciale ■ Edificio industriale ■ Chiesa, basilica, luogo di culto ■ Campanile ■ Sede di municipio ■ Sede di scuola, università, ■ Sede di ospedale ■ Sede di servizio pubblico ■ Sede di tribunale ■ Sede di telecomunicazioni ■ Sede di Provincia ■ Sede di Regione ■ Sede di poste-telegrafi ■ Sede di servizio socio assistenziale ■ Campeggio ■ Edificio in costruzione ■ Edificio in disuso/diruto ■ Stazione passeggeri ferroviaria	■ Edificio ferroviario ■ Edificio rurale, agricoltura ■ Tendente pressurizzato ■ Stazione autoferme ■ Edificio aeroportuale ■ Edificio minore baracca ■ Edificio minore garage, box auto ■ Edificio ricreativo/sportivo ■ Edificio minore cappella, tomba	■ Stazione di trasformazione ■ Cabina rete acque ■ Impianto di produzione energia ■ Gradinata di campo sportivo ■ Vasca, cisterna ■ Fontana ■ Serbatoio in superficie, silo ■ Pozzo ■ Torre piezometrica, ciminiera, forno ■ Piscina scoperta ■ Tiro a segno, poligono	■ Centrale idroelettrica ■ Centrale termoelettrica ■ Rifugio montano ■ Casello forestale ■ Croce isolata, tabernacolo ■ Elipporto ■ Cippo chilometrico
---	---	---	---	---	---	---	---	--	--

COMUNE DI MILANO

Laghetto Redecesio

VIA ABRUZZI

VIA LAZIO

FERROVIE DELLO STATO MILANO-VENEZIA

VIA RIVOLTANA

STRADA PROVINCIALE N. 14

520,200 520,400 520,600 520,800 521,000 521,200 521,400

5,035,000 5,035,200 5,035,400 5,035,600 5,035,800 5,036,000