

LEGENDA PAVIMENTAZIONE

- PAVIMENTAZIONE IN CLS ARCHITETTONICO (T1)
- PAVIMENTAZIONE IN AUTOBLOCCANTI (T2, T3)
- PAVIMENTAZIONE IN CALCESTRE (T4)
- PAVIMENTAZIONE IN ASFALTO COLORATO (T5)
- PAVIMENTAZIONE IN PRATO ARMATO (T6)
- PAVIMENTAZIONE ANTITRAUMA (T7)
- PAVIMENTAZIONE IN LEGNO COMPOSITO (T8)
- PAVIMENTAZIONE IN CUBETTI DI LUSERNA (T9,T10)




01 SCHEMA E ABACO PAVIMENTAZIONI

ARREDI PAESAGGIO RURALE (PARCO NORD)




02 ABACO ARREDI


ARREDI PAESAGGIO PERIURBANO E URBANO

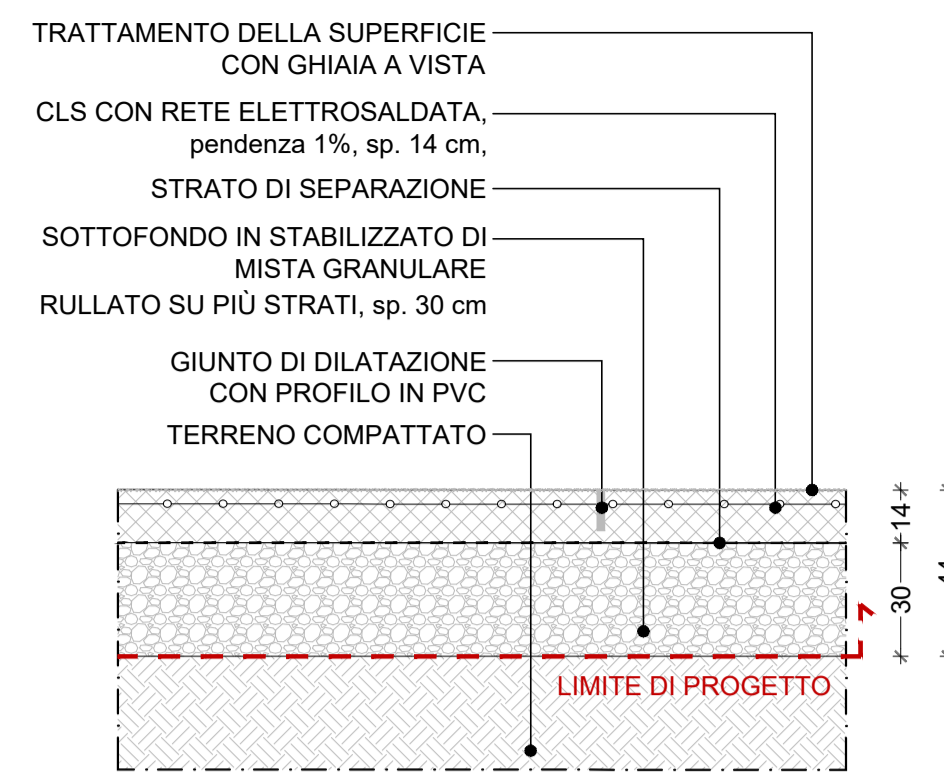


T1 Tipologico 1: CLS architettonico
scala 1:20

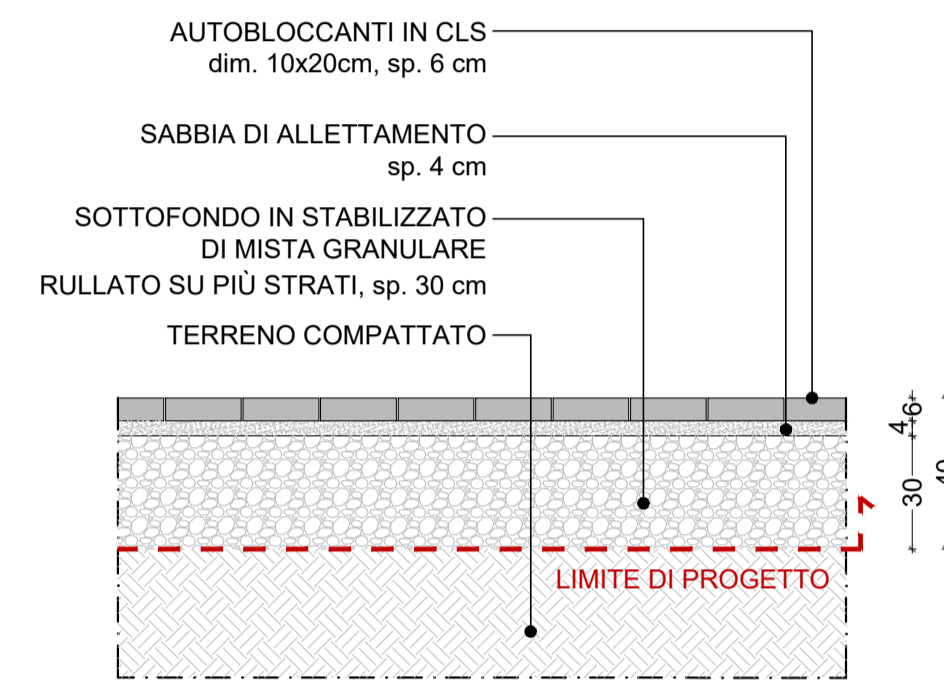


T2 Tipologico 2: Pavimentazione in autobloccanti (pedonale)
scala 1:20

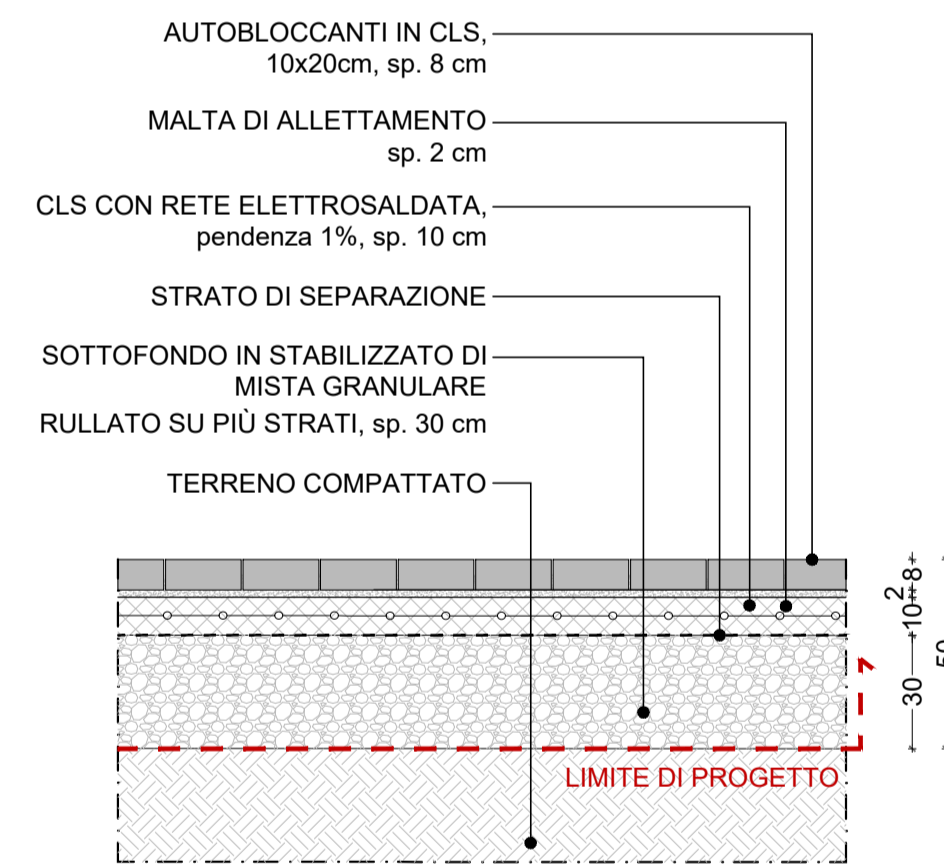


T3 Tipologico 3: Pavimentazione in autobloccanti (carrabile)
scala 1:20

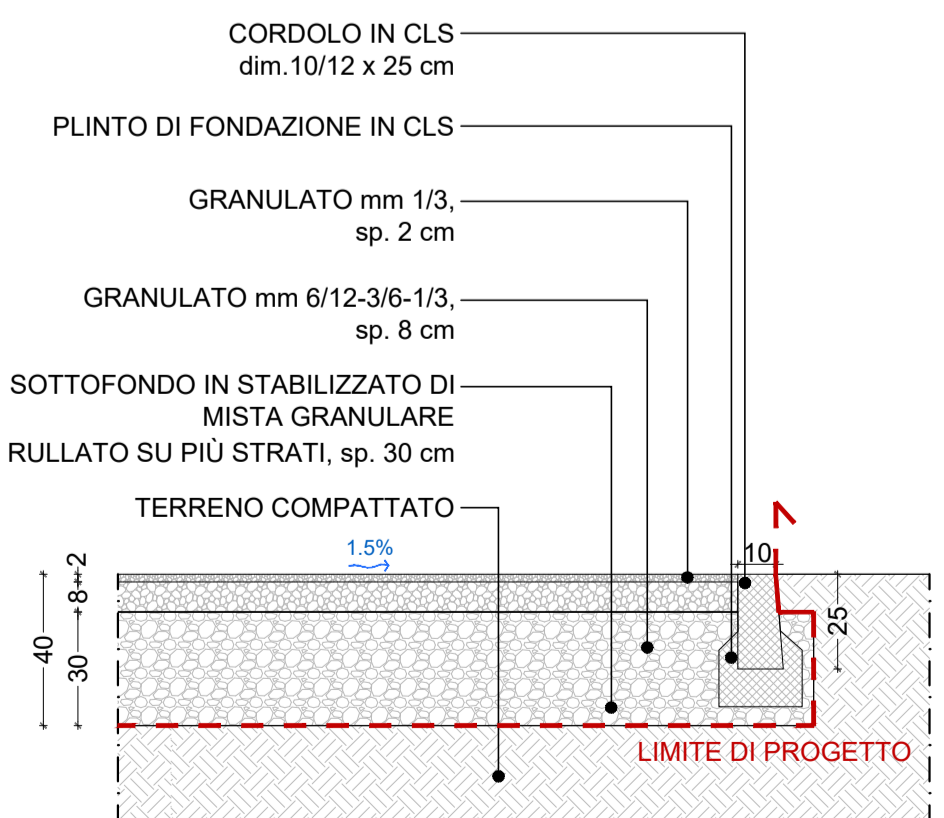


T4 Tipologico 4: Pavimentazione in calcestre
scala 1:20

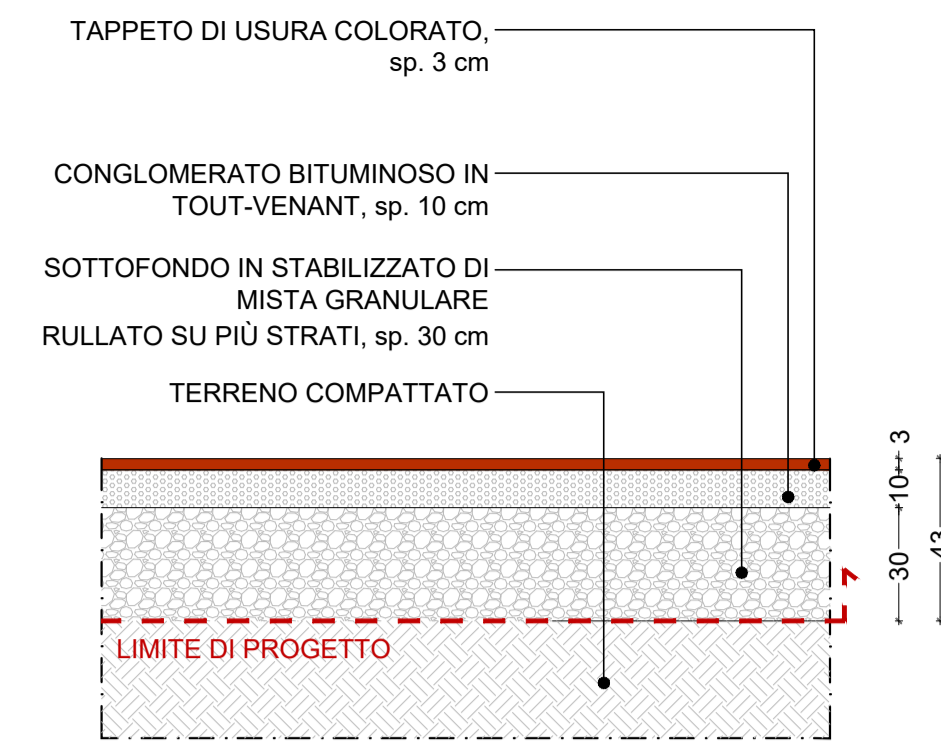


T5 Tipologico 5: Pavimentazione in asfalto colorato
scala 1:20

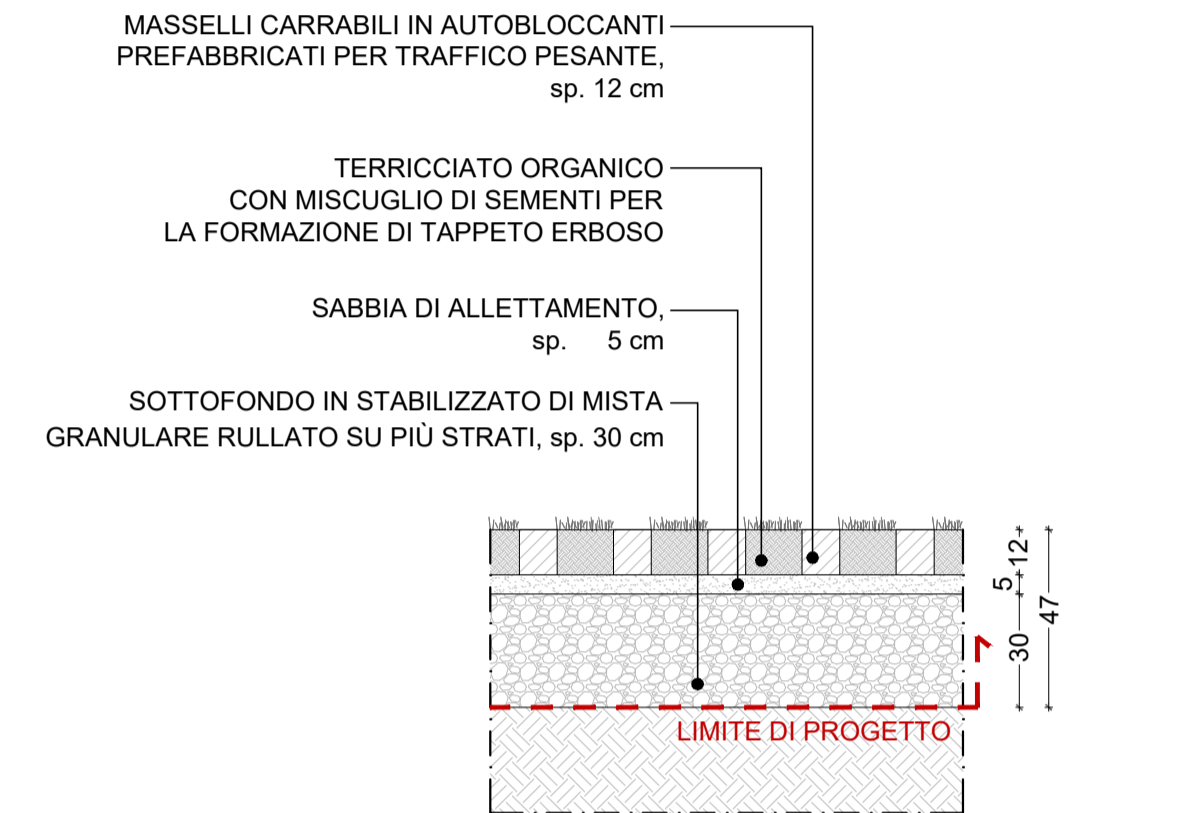


T6 Tipologico 6: Pavimentazione in prato armato
scala 1:20

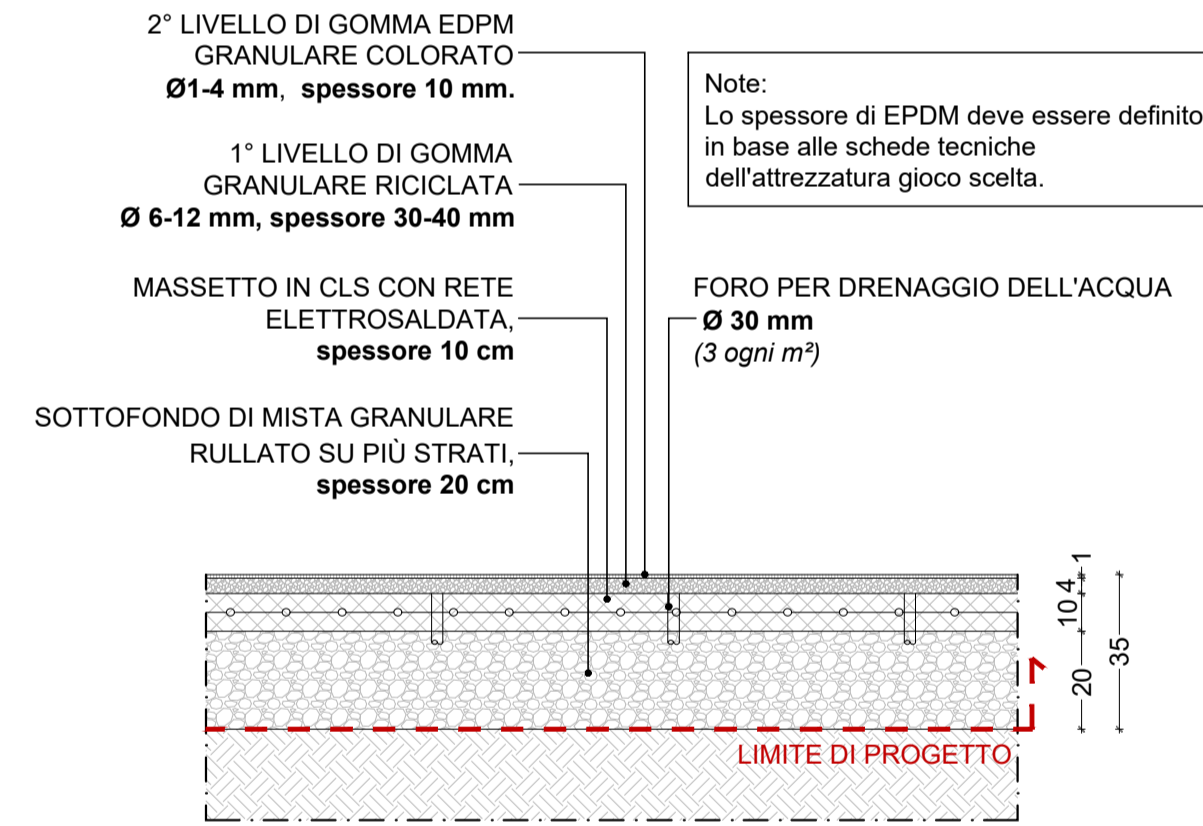


T7 Tipologico 7: Pavimentazione in gomma antitrauma
scala 1:20

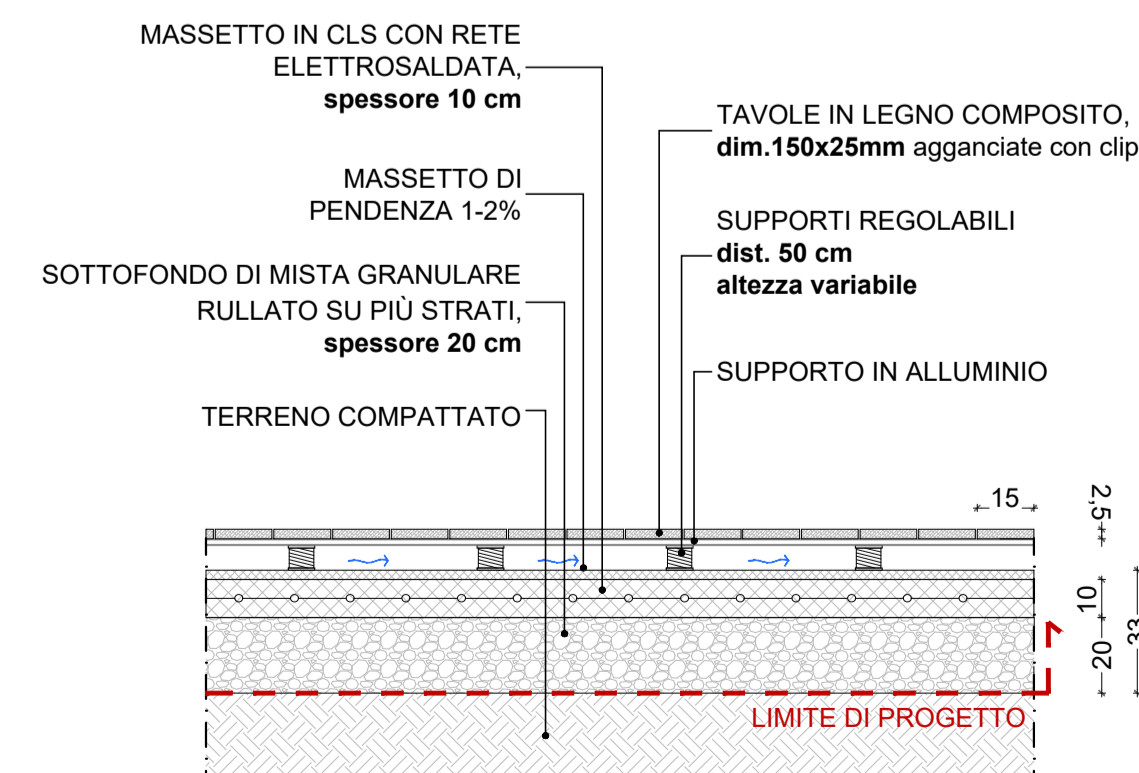

T8 Tipologico 8: Pavimentazione in legno composito
scala 1:20

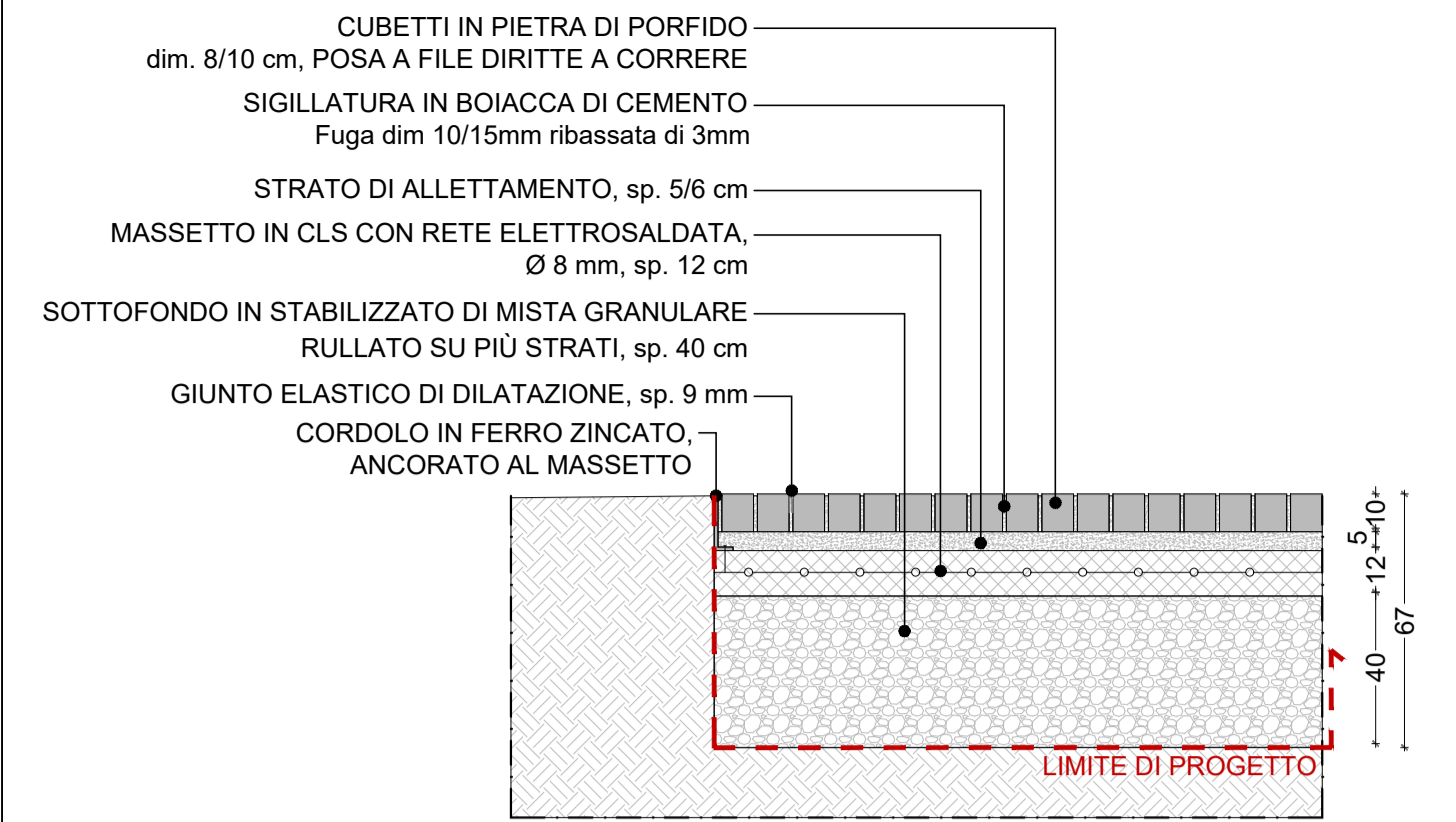

T9 Tipologico 9: Pavimentazione in cubetti (carrabile)
scala 1:20

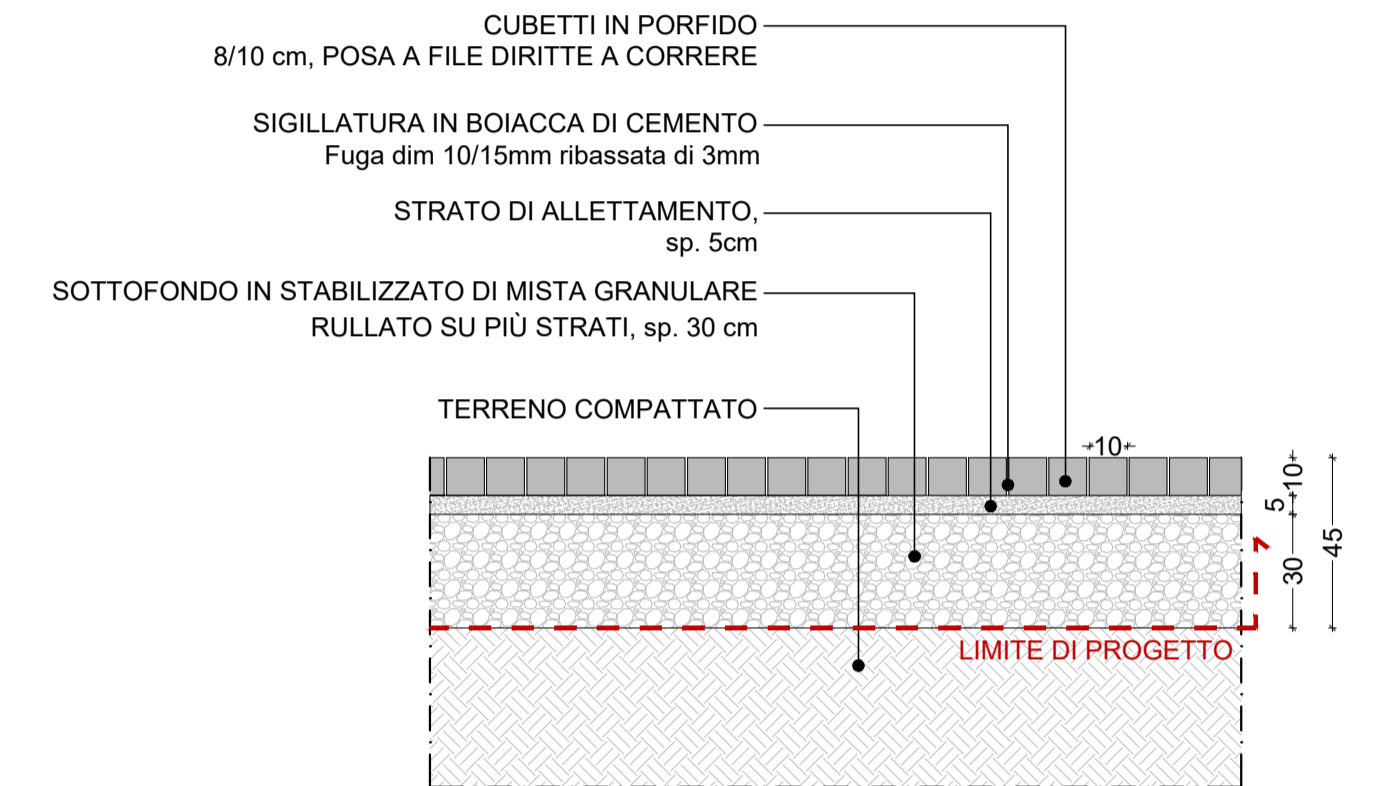

T10 Tipologico 10: Pavimentazione in cubetti (pedonale)
scala 1:20

COMUNE DI SEGRATE
PROGRAMMA INTEGRATO DI INTERVENTO
AMBITO DI TRASFORMAZIONE - CASCINA BOFFALORA

MILANO 4 YOU
VARIANTE AL PII-MILANO4YOU 2018

COMMITTENTE
Sagitta SGR
Via Loreto, 31 - 20123 - Milano, IT

Sei Oltre srl
S.S.11 Padana superiore, 20 - 20063 - Cernusco SN

PROJECT MANAGEMENT
R.E.D srl - Real estate Direction
Via Vico Hugo, 3 - 20123 - Milano, IT

Drees & Sommers
Corso Garibaldi, 86 - 20121 - Milano, IT

PROGETTO URBANISTICO
MAB S.T.P S.r.l.
Via Nereo, 19 - 20123 - Milano, IT

PROGETTO PAESAGGISTICO E URB. SECONDARIE
RTI - AG&P + MAB
AG&P greenscape S.r.l.
Via Savona, 50 - 20144 - Milano, IT

MAB S.T.P S.r.l.
Via Nereo, 19 - 20123 - Milano, IT

PROGETTO URBANIZZAZIONI PRIMARIE
Alpina
Via Ripamonti, 2 - 20136 - Milano, IT

PROGETTO IMPIANTO GEOTERMIA
Ariatta ingegneria dei sistemi S.r.l.
Via Elio, 12 - 20144 - Milano, IT

Tekser
Via Enrico Cavaglia, 3/a - 20139 - Milano, IT

DISEGNO INFRASTRUTTURA DI RETE
Laboratori Guglielmo Marconi S.p.A.
Via Pionetiana, 123 - 40037 - Porsecchio Marconi(BO) - IT

Tav. **PROGETTO PAESAGGISTICO: Abaco Pavimentazioni e Arredo Urbano** Scala: varie

Data: **DICEMBRE 2019** TAVOLA: **18**

Codice: **M4Y_PII_URB**

REV	DATA	OGGETTO