


# PLANIMETRIA DI PROGETTO

Scala 1:500

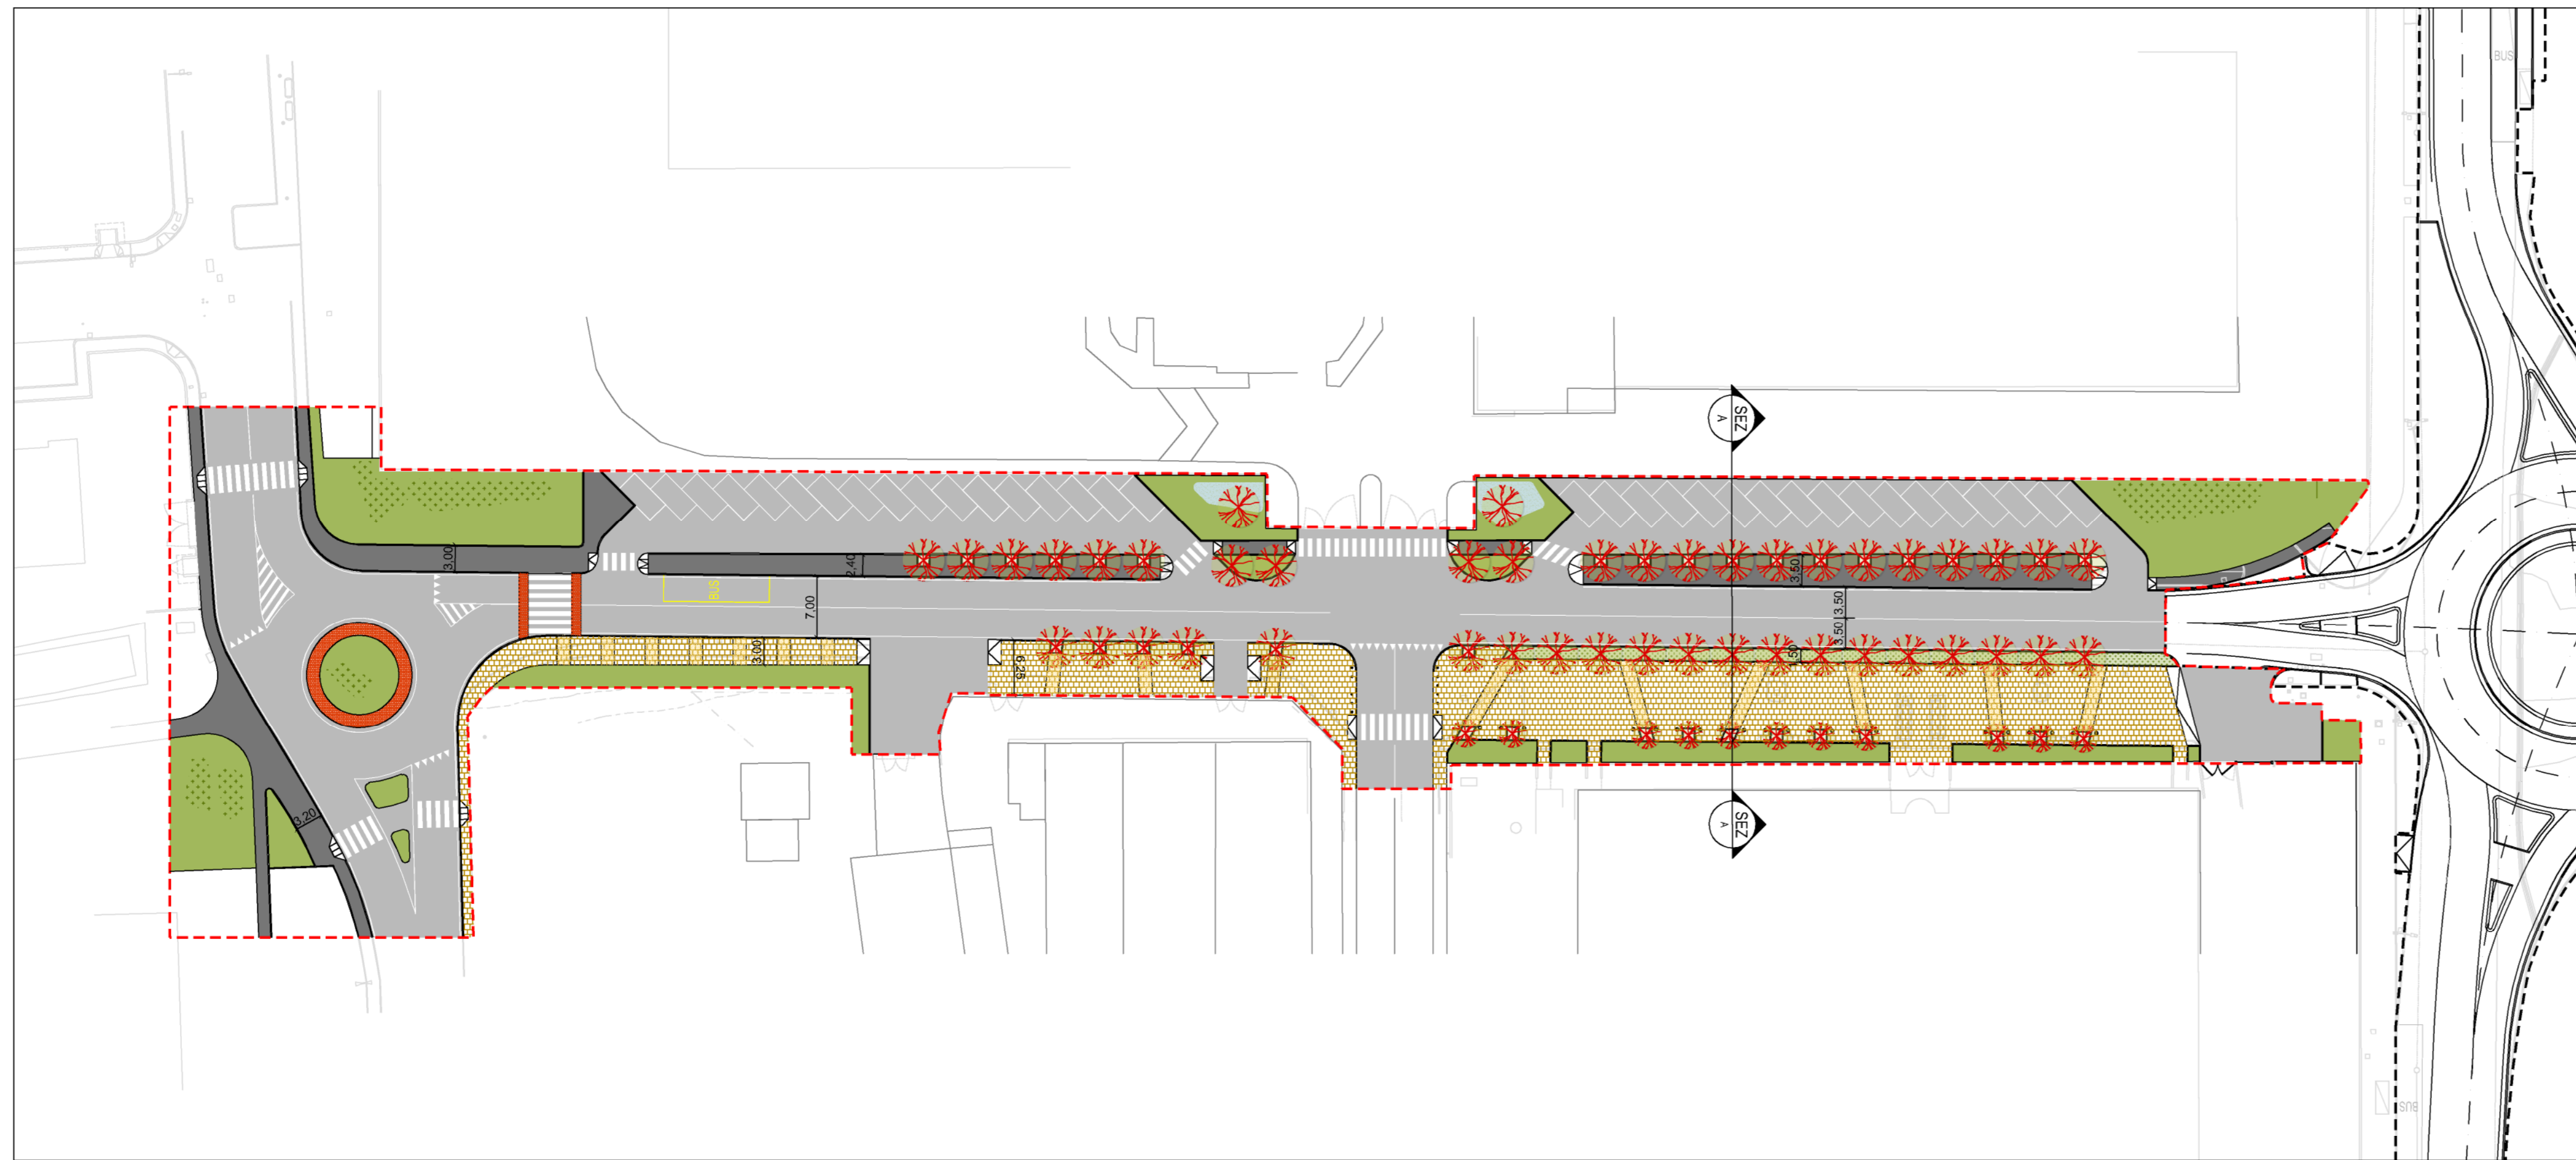


## LEGENDA

- - - Superficie territoriale Via Morelli
- - - Superficie territoriale Rotatoria Via Morelli - Altro appalto
- Pavimentazione stradale
- Pavimentazione marciapiede
- Pavimentazione in autobloccanti
- Pavimentazione in cubetti in porfido
- Opere a verde

NOTA  
PER LE CARATTERISTICHE E TIPOLOGIE DELLE OPERE A VERDE FARE RIFERIMENTO ALL'ELABORATO:  
MAY\_PII\_SDP\_07.4


## SEZIONE TIPOLOGICA A-A

Scala 1:200

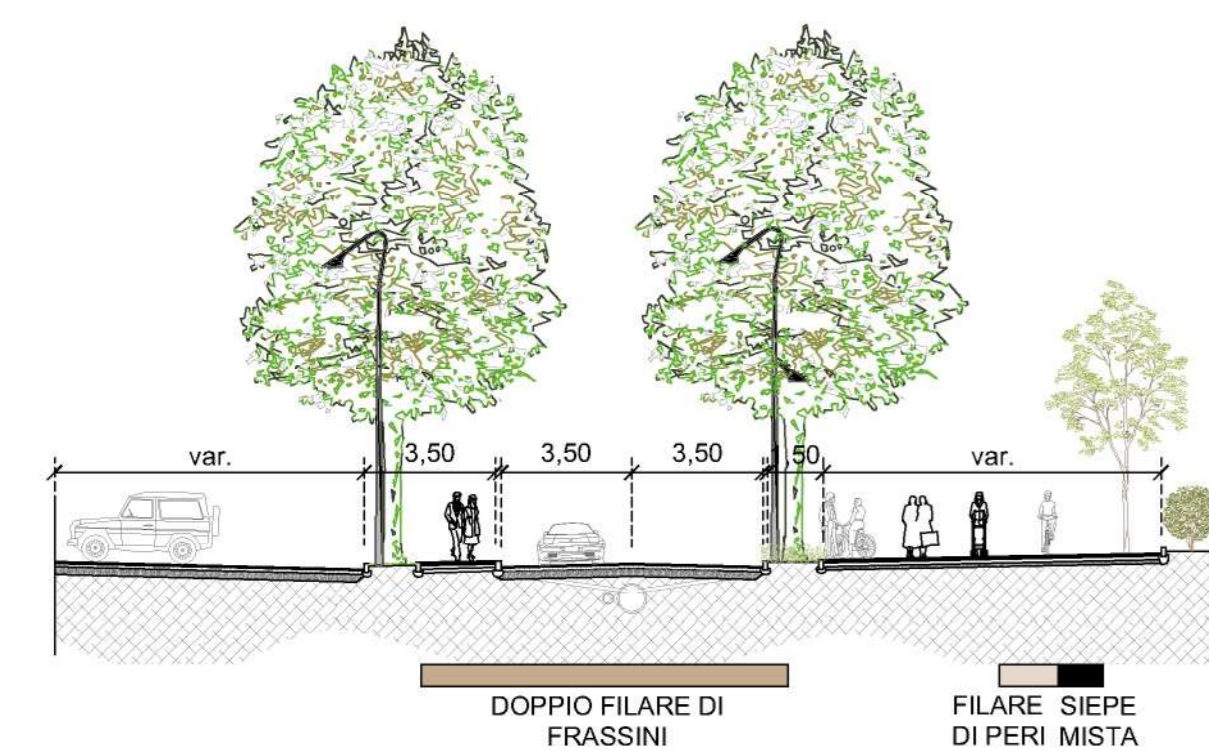


## DETTAGLIO PAVIMENTAZIONI

Scala 1:20

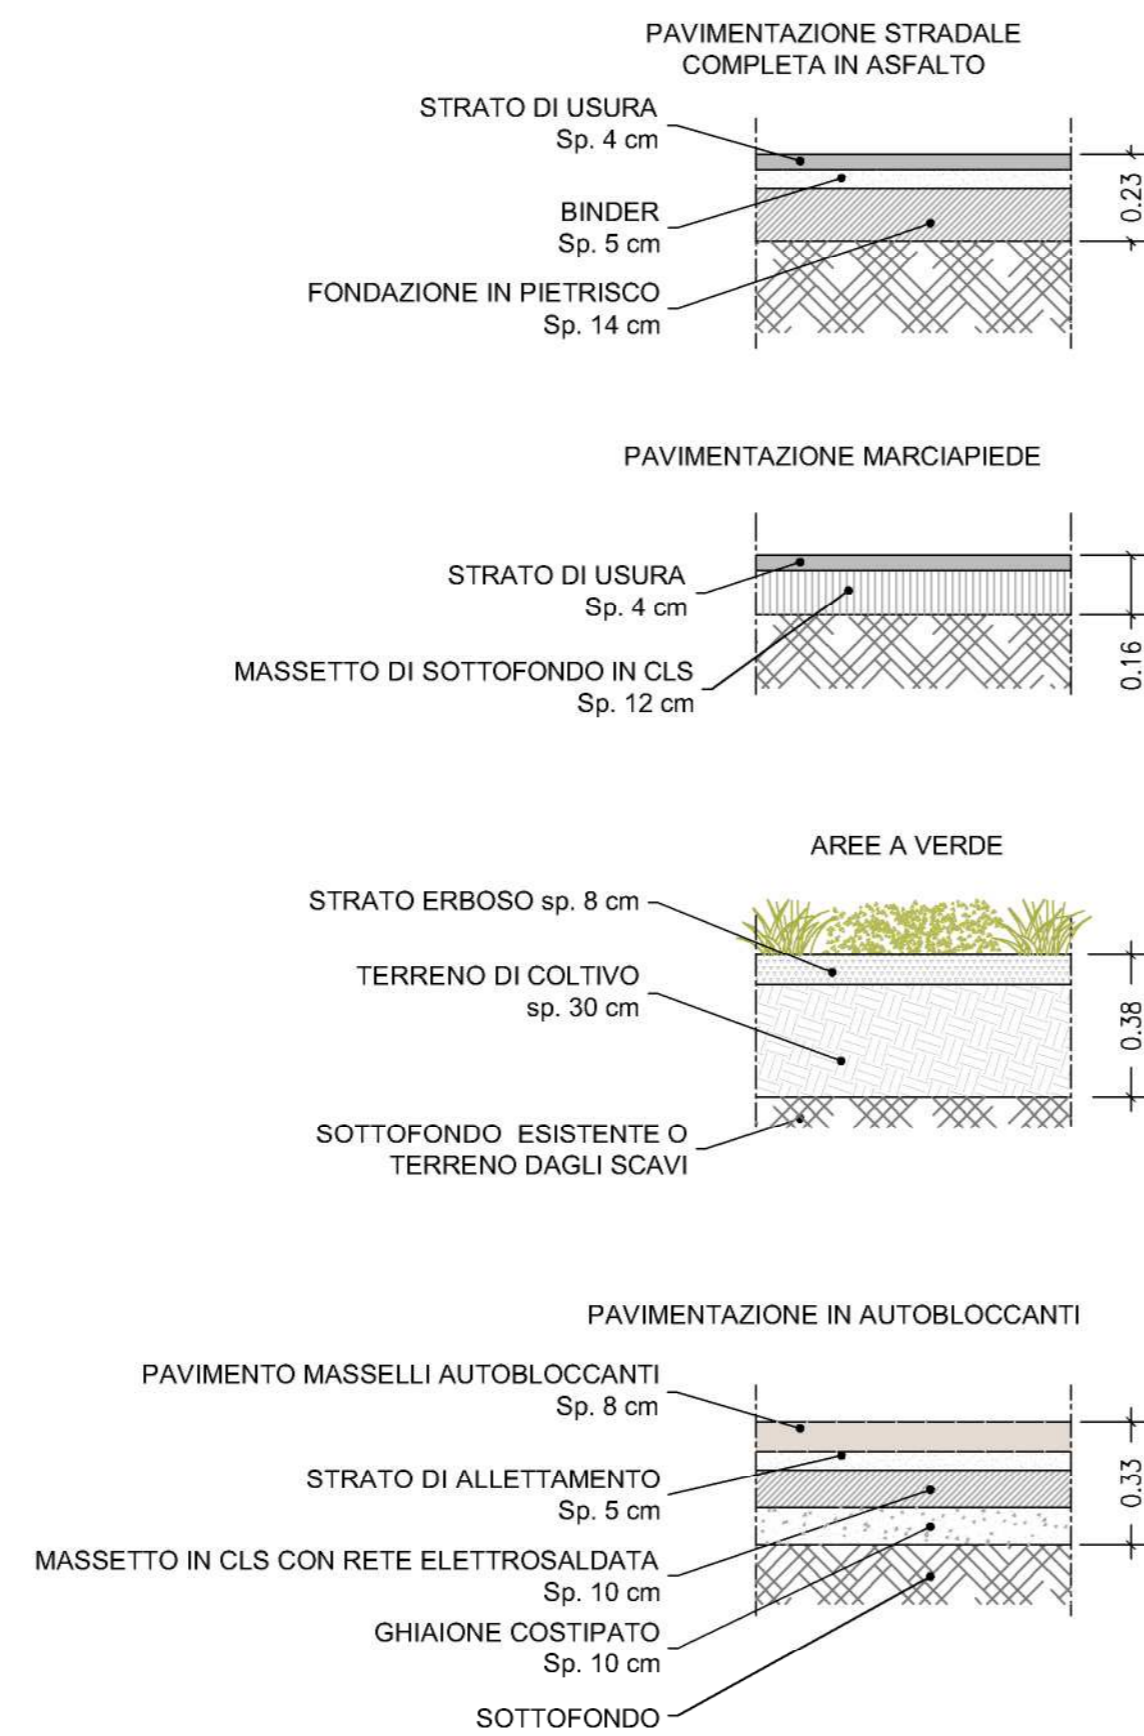

## DETTAGLIO CORDOLI

Scala 1:10

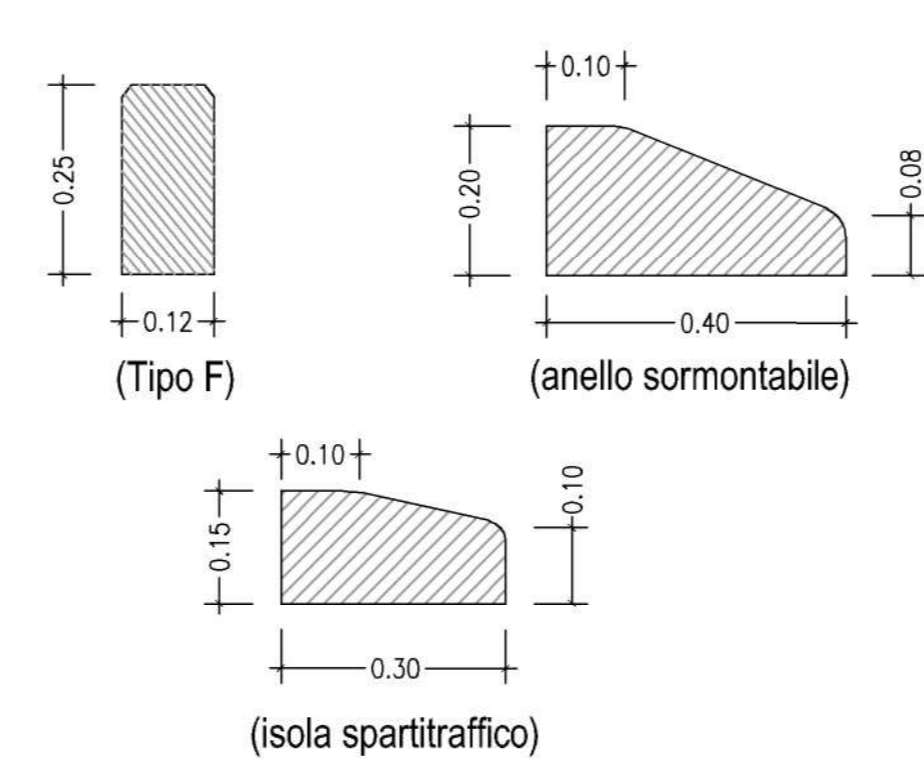

COMUNE DI SEGRATE  
PROGRAMMA INTEGRATO DI INTERVENTO  
AMBITO DI TRASFORMAZIONE - CASCINA BOFFALORA



VARIANTE AL PII-MILANO4YOU 2018

COMMITTENTE  
Sagitta SGR  
Via Lorena, 31 - 20123 - Milano, IT  
Sei Oltre srl  
S.S.11 Paliana superiore, 2/b - 20063 - Cinisello BZ



PROJECT MANAGEMENT  
R.E.D srl - Real estate Direction  
Via Vico Hugo, 3 - 20123 - Milano, IT  
Droos & Sommers  
Corso Garibaldi, 86 - 20121 - Milano, IT



PROGETTO URBANISTICO  
MAB S.T.P.S.r.l.  
Via Nirone, 19 - 20123 - Milano, IT



PROGETTO PAESAGGISTICO E URB. SECONDARIE  
RTI - AG&P + MAB  
AG&P greandscape S.r.l.  
Via Savona, 59 - 20144 - Milano, IT  
MAB S.T.P.S.r.l.  
Via Nirone, 19 - 20123 - Milano, IT



PROGETTO URBANIZZAZIONI PRIMARIE  
Alpina  
Via Rosmore, 2 - 20136 - Milano, IT



PROGETTO IMPIANTO GEOTERMA  
Ariatta ingegneria dei sistemi S.r.l.  
Via Eiba, 12 - 20144 - Milano, IT  
Tekser  
Via Enrico Cavaglia, 3/a - 20136 - Milano, IT



DISEGNO INFRASTRUTTURA DI RETE  
Laboratori Guglielmo Marconi S.p.A.  
Via Portofino, 123 - 40037 - Pontecchio Marconi(BO) - IT



Tav. Via Morelli  
Planimetria di progetto e sezione tipo

Scala Varie

Data Dicembre 2019

TAVOLA

Codice M4Y - PII - URB

39

REV	DATA	OGGETTO