



PLANIMETRIA - tratto 1

Scala 1:200

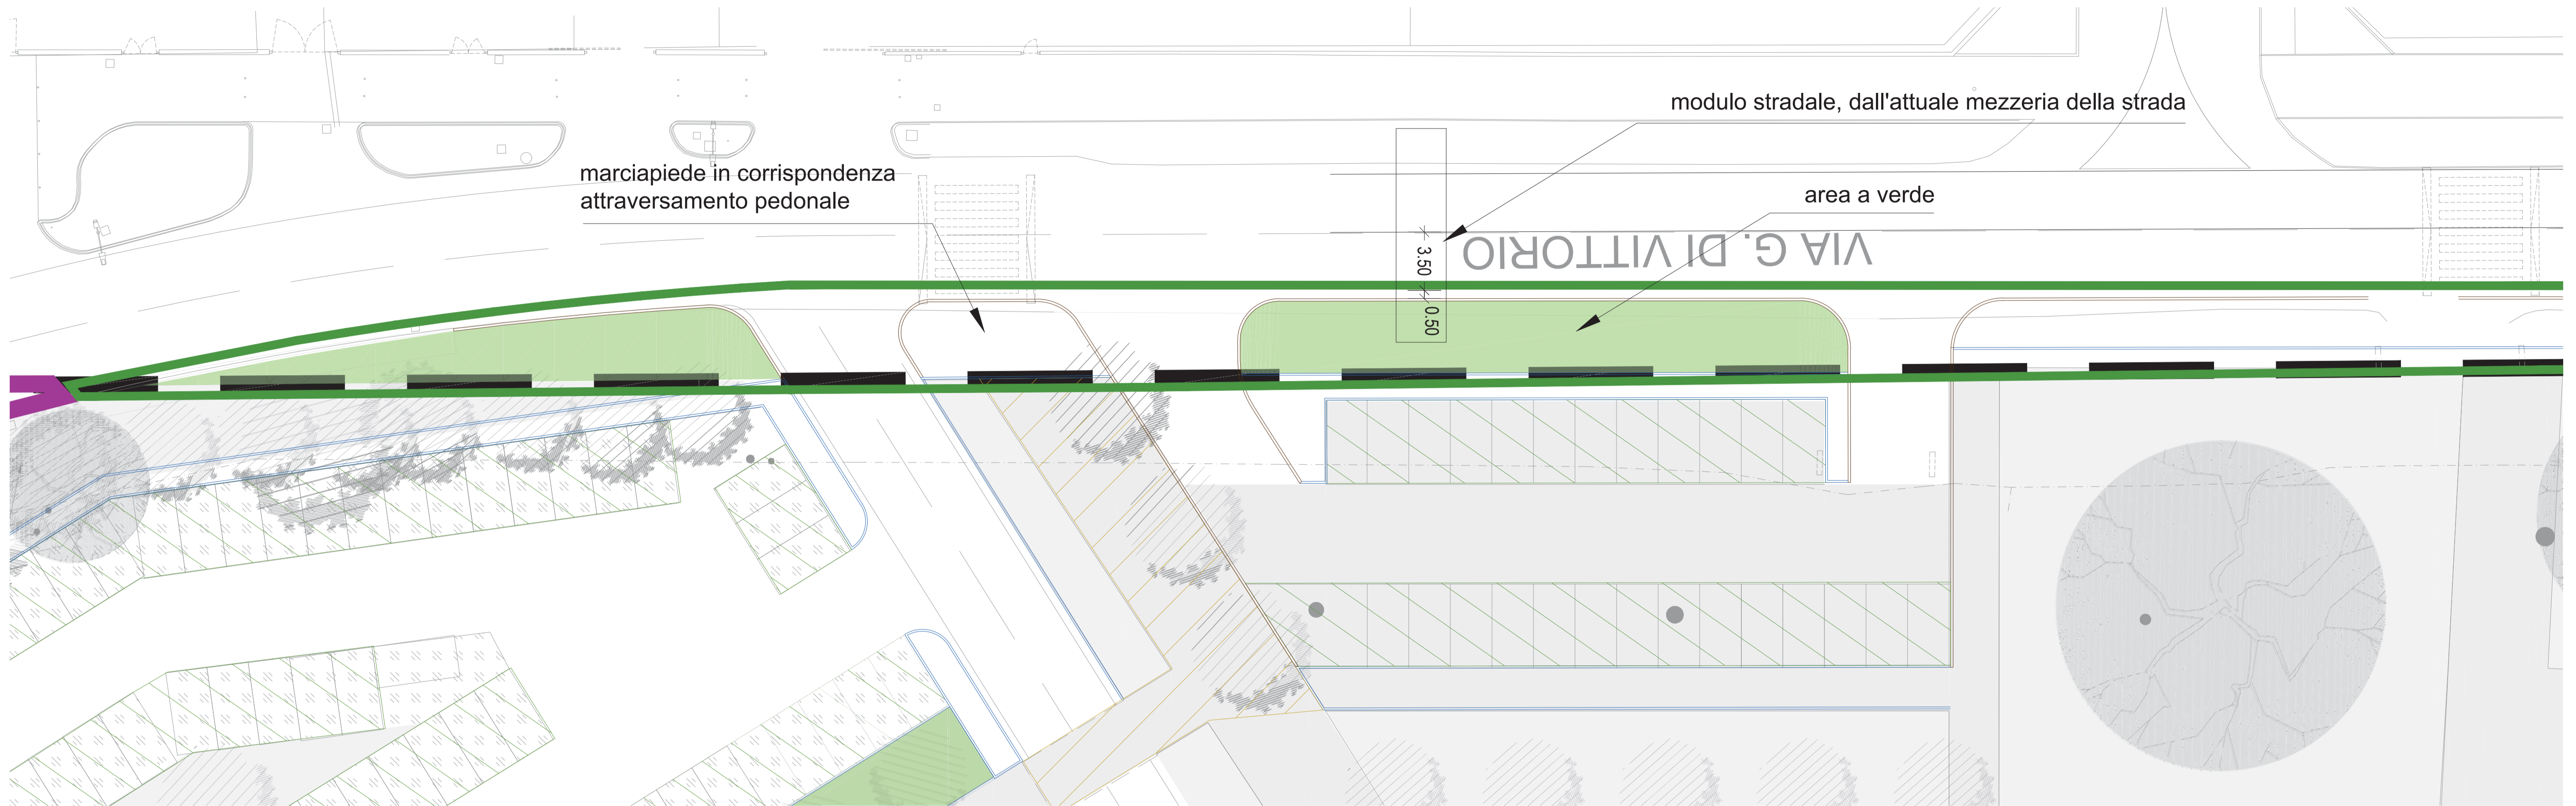

PLANIMETRIA - tratto 2

Scala 1:200

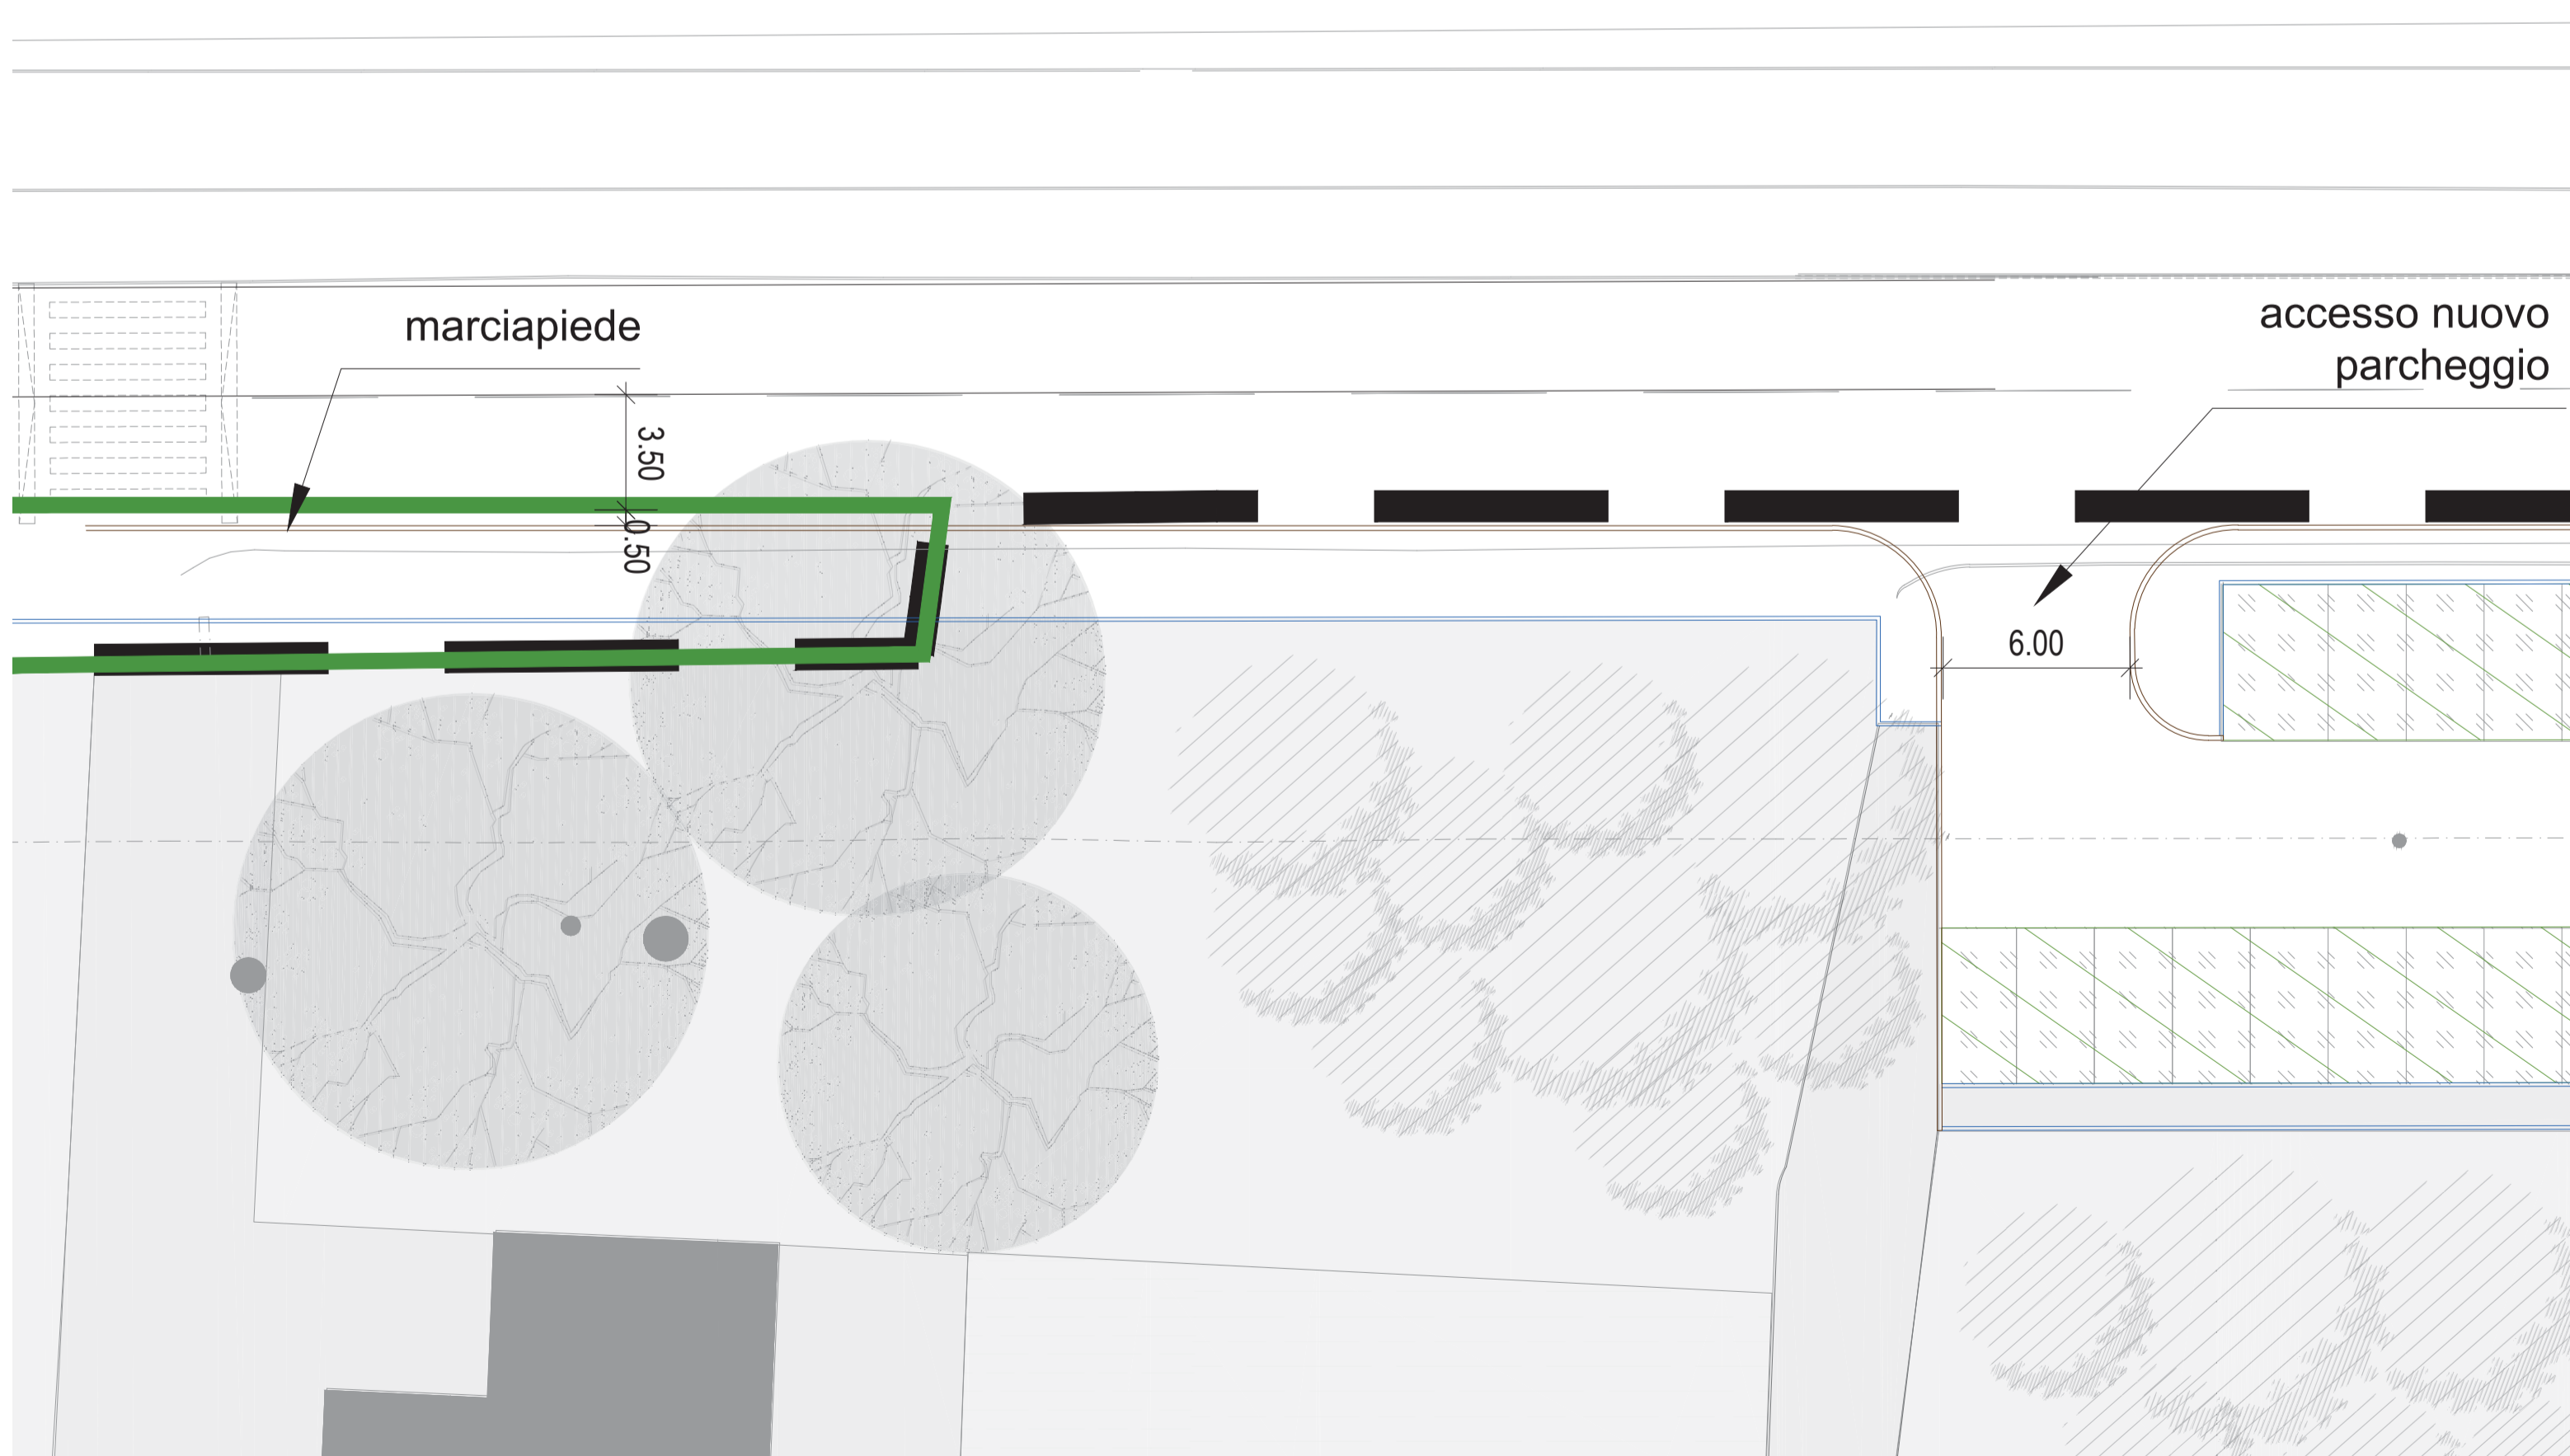

LEGENDA

- Superficie a verde
- Ciclopedonale
- Superficie autobloccanti drenanti
- Superficie in autobloccanti - parzialmente impermeabile
- Cordoli in cls conglomerato cementizio vibrocompreso 12 x 25
- Cordoli in granito 15 x 25
- Viabilità interna
- Sistemazioni stradali extra ambito
- Superficie territoriale

COMUNE DI SEGRATE
PROGRAMMA INTEGRATO DI INTERVENTO
AMBITO DI TRASFORMAZIONE - CASCINA BOFFALORA



MILANO 4 YOU
VARIANTE AL PII-MILANO4YOU 2018

COMMITTENTE
Sagitta SGR
Via Carcano, 31 - 20123 - Milano, IT
Sei Oltre srl
S.S.11 Padana superiore, 2B - 20063 - Cernusco S/N



PROJECT MANAGEMENT
R.E.D srl - Real estate Direction
Via Victor Hugo, 3 - 20123 - Milano, IT
Drees & Sommers
Corso Garibaldi, 86 - 20121 - Milano, IT



PROGETTO URBANISTICO
MAB S.T.P S.r.l.
Via Niore, 19 - 20123 - Milano, IT



PROGETTO PAESAGGISTICO E URB. SECONDARIE
RTI : AG&P + MAB
AG&P greenscape S.r.l.
Via Savona, 50 - 20144 - Milano, IT
MAB S.T.P S.r.l.
Via Niore, 19 - 20123 - Milano, IT



PROGETTO URBANIZZAZIONI PRIMARIE
Alpina
Via Ripamonti, 2 - 20136 - Milano, IT



PROGETTO IMPIANTO GEOTERMIA
Ariatta ingegneria dei sistemi S.r.l.
Via Elio, 12 - 20144 - Milano, IT
Teksar
Via Enrico Cavaglia, 3/a - 20139 - Milano, IT



DISEGNO INFRASTRUTTURA DI RETE
Laboratori Guglielmo Marconi S.p.A.
Via Pirellana, 123 - 40037 - Pontecchio Marconi (BO) - IT



Tav. Via di Vittorio
Planimetria di progetto sistemazioni perimetrali

Scala 1:200

Data Dicembre 2019

TAVOLA

Codice M4Y - PII - URB

40

REV	DATA	OGGETTO