


PLANIMETRIA

Scala 1:200

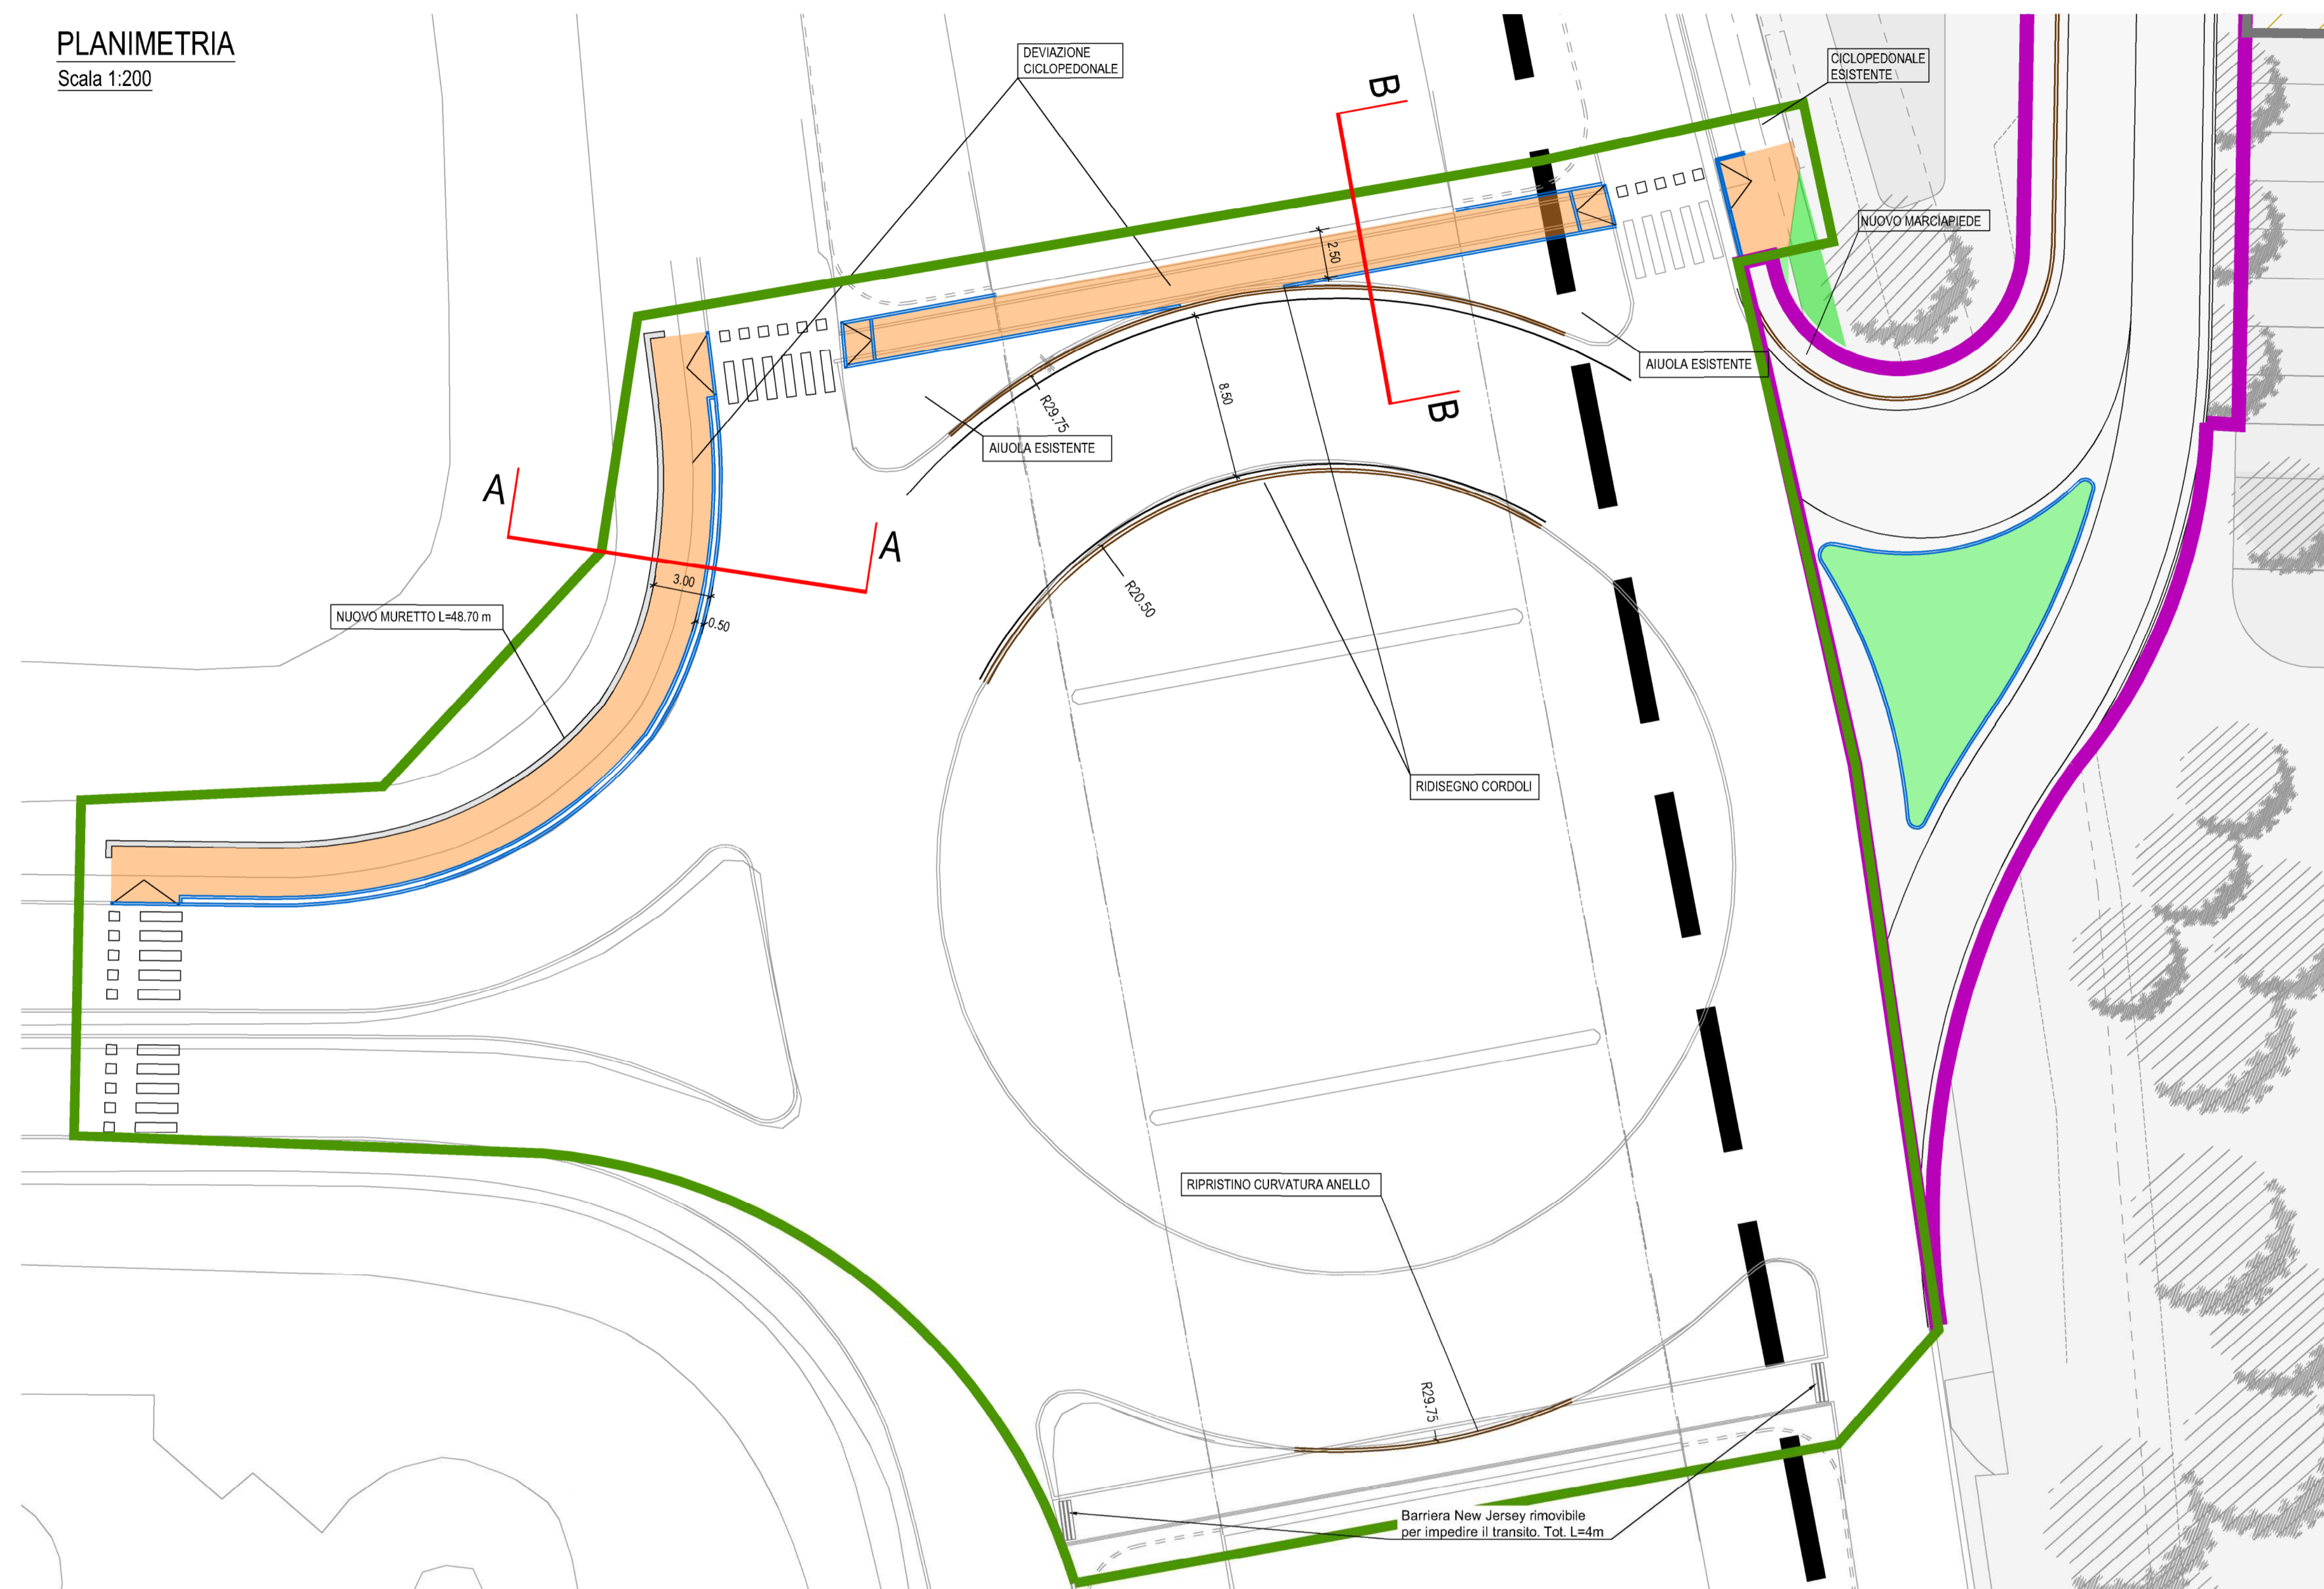

LEGENDA

- Superficie a verde
- Ciclopeditonale
- Superficie autobloccanti drenanti
- Superficie in autobloccanti - parzialmente impermeabile
- Cordoli in cls conglomerato cementizio vibrocompreso 12 x 25
- Cordoli in granito 15 x 25
- Viabilità interne
- Sistemazioni stradali extra ambito
- Superficie territoriale




KEYPLAN scala 1:5000

SEZIONE A-A

Scala 1:50


SEZIONE TIPO CON PISTA CICLOPEDONALE

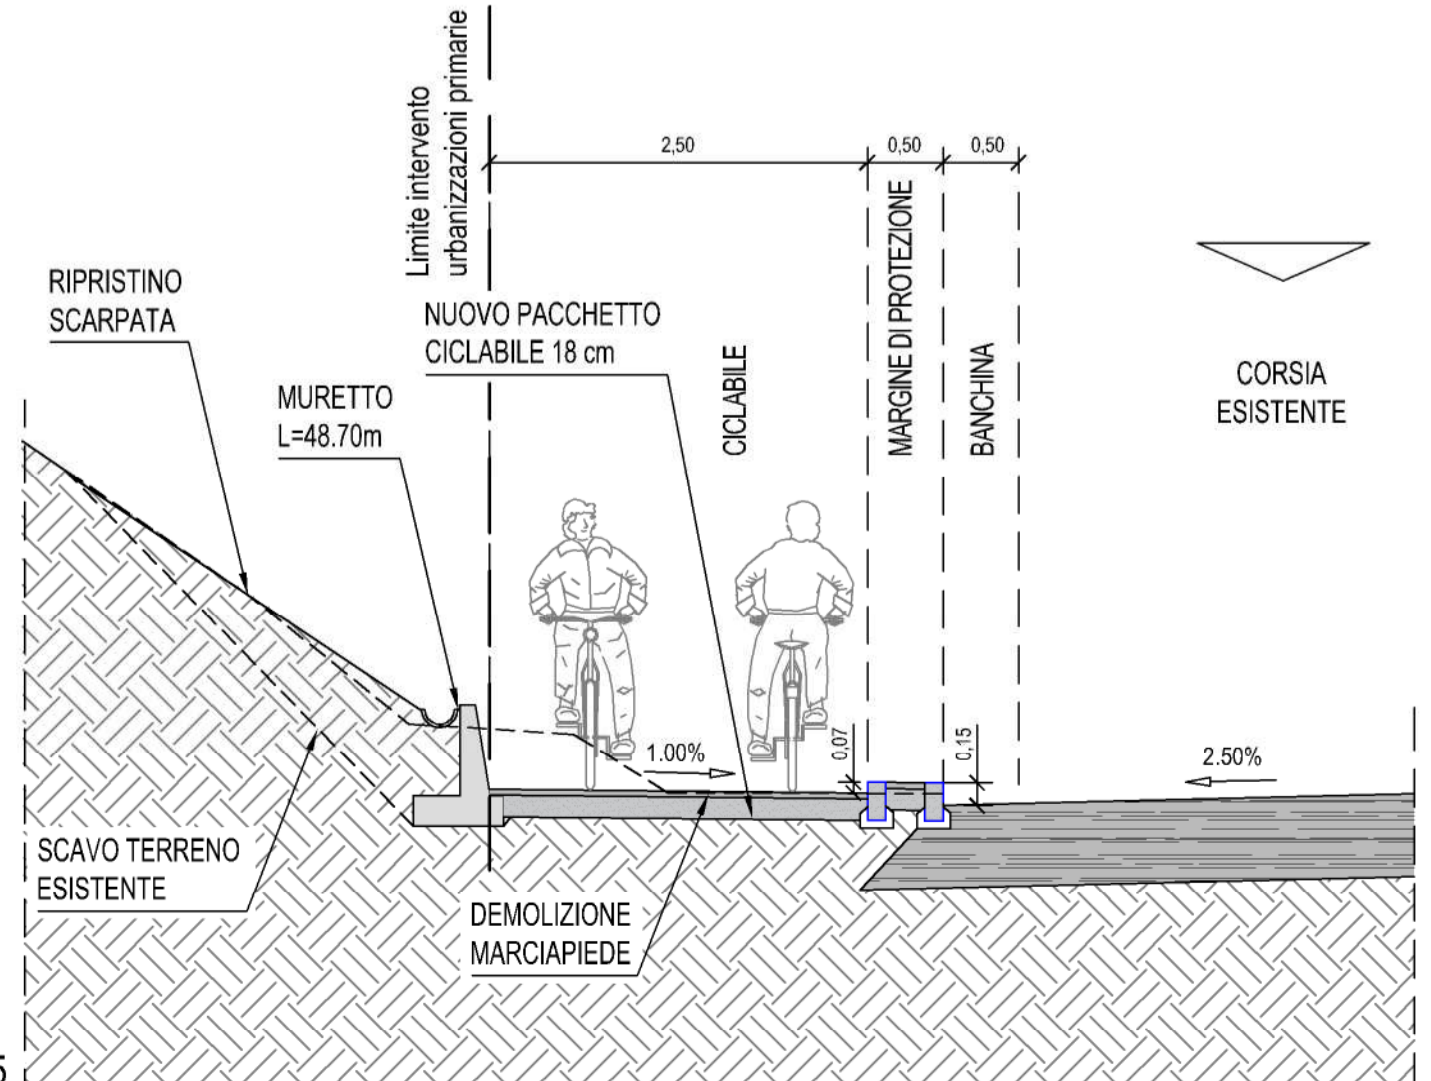

SEZIONE B-B

Scala 1:50

SEZIONE TIPO CON PISTA CICLOPEDONALE

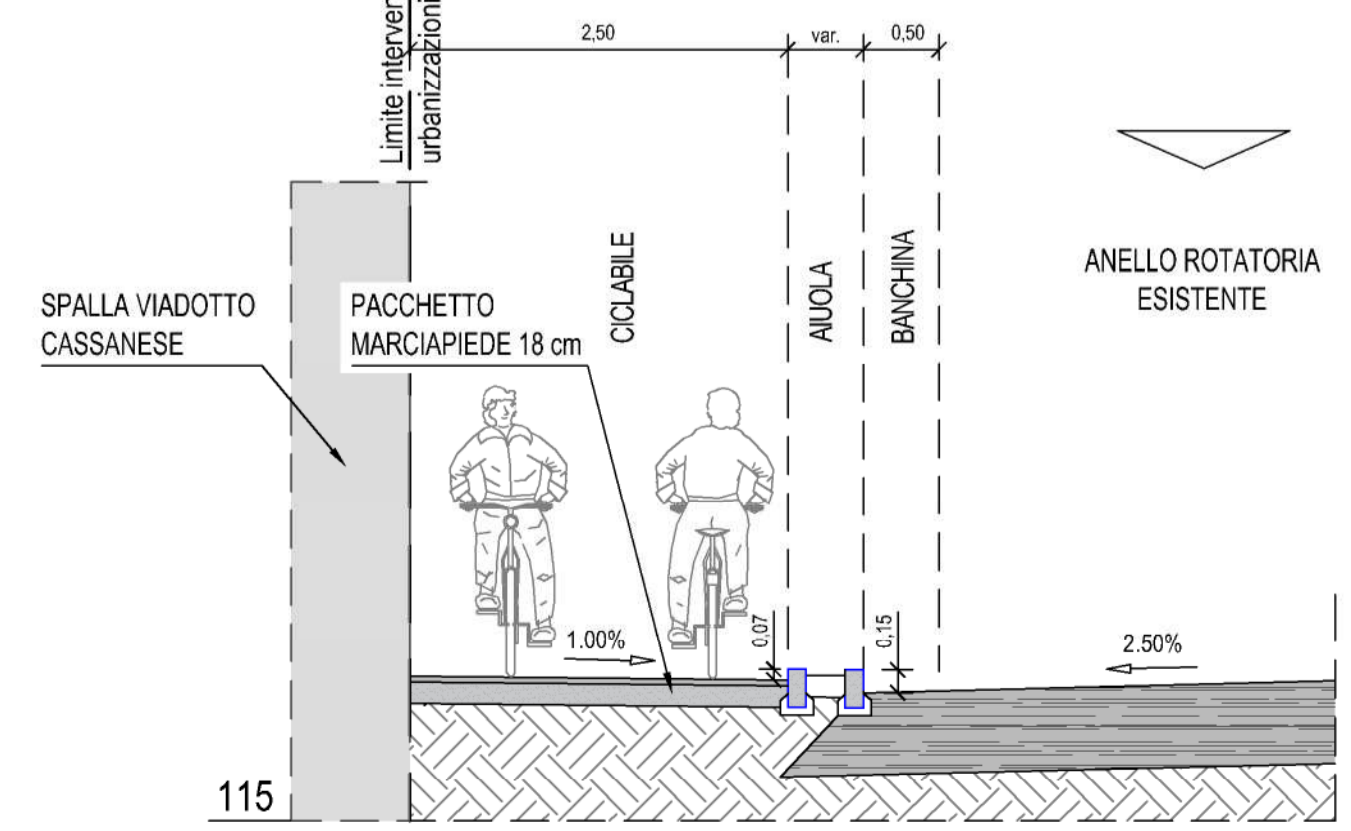

MURO DI SOSTEGNO

CONFORMITÀ ALLA NORMA EN 206 E UNI 11104

**CONGLOMERATO CEMENTIZIO PER FONDAZIONI/ELEVAZIONI**

- TIPO	E
- TIPO DI CEMENTO	CEM III, IV, V
- CLASSE DI RESISTENZA	C28/35
- CLASSE DI ESPOSIZIONE	XC1, XC2
- CLASSE DI LAVORABILITÀ	S5
- RAPPORTO ACQUA/CEMENTO MAX	0.50
- DIMENSIONE AGGREGATO	20÷32 mm
- COPRIFERRO NOMINALE (Cnom)	50 mm
- Copriferro minimo (Cmin)	40 mm
- Tolleranza di posa delle barre (h)	±10 mm

**CALCESTRUZZO MAGRO**

- CLASSE DI RESISTENZA	C20/25
- CLASSE DI LAVORABILITÀ	S4
- DIMENSIONE AGGREGATO	20÷32 mm

ACCIAIO PER CONGLOMERATO CEMENTIZIO ARMATO

- Tipo : B450C
- Limite di snervamento :  $f_y > 450$  N/mm
- Limite di rottura :  $f_t > 540$  N/mm

**COMUNE DI SEGRATE**  
PROGRAMMA INTEGRATO DI INTERVENTO  
AMBITO DI TRASFORMAZIONE - CASCINA BOFFALORA

**MILANO 4 YOU**  
VARIANTE AL PII-MILANO4YOU 2018

**COMMITTENTE**  
Sagitta SGR  
Via Lariano, 31 - 20125 - Milano, IT  
Sei Oltre srl  
0.2.11 Padova superiore, 20 - 20063 - Carmoia (SA)

**PROJECT MANAGEMENT**  
R.E.D srl - Reali Estate Direction  
Via Vercelli, 9 - 20123 - Milano, IT  
Drees & Sommer  
Corso Garibaldi, 86 - 20121 - Milano, IT

**PROGETTO URBANISTICO**  
MAB S.T.P S.r.l.  
Via Novara, 16 - 20129 - Milano, IT

**PROGETTO PAESAGGISTICO E URB. SECONDARIO**  
RTI - AG&P + MAB  
AG&P greenscape S.r.l.  
Via Savona, 50 - 20144 - Milano, IT  
MAB S.T.P S.r.l.  
Via Novara, 16 - 20129 - Milano, IT

**PROGETTO URBANIZZAZIONI PRIMARIE**  
Alpina  
Via Fiorinini, 2 - 20136 - Milano, IT

**PROGETTO IMPIANTO GEOTERMA**  
Ariatta ingegneria dei sistemi S.r.l.  
Via Belfra, 17 - 20144 - Milano, IT  
Tekogr  
Via Enrico Gauguier, 3/a - 20138 - Milano, IT

**DISEGNO INFRASTRUTTURA DI RETE**  
Laboratori Guglielmo Marconi S.p.A.  
Via Penitente, 123 - 40037 - Pontecchio Marconi (RC) - IT

**SAGITTA SGR**  
SEI OLTRE SRL  
(Dati: Angelo Tull - Pavesani)

**RED**  
Reali Estate Direction  
DREES & SOMMER

**MAB**  
ARCHITETTURA

**AG&P**  
greenscape

**MAB**  
ARCHITETTURA

**Alpina**

**aritek**

**LABORATORI GUGLIELMO MARCONI**

Tav. SP103 Cassanese  
Planimetria di progetto sistemazioni perimetrali

Scala VARIE

Data Dicembre 2019  
Codice M4Y - PII - URB

TAVOLA  
41

REV	DATA	OGGETTO