


LEGENDA

- TUBAZIONE POZZI DI RESA
- TUBAZIONE POZZI DI PRESA
- R1 POZZO DI RESA
- P1 POZZO DI PRESA

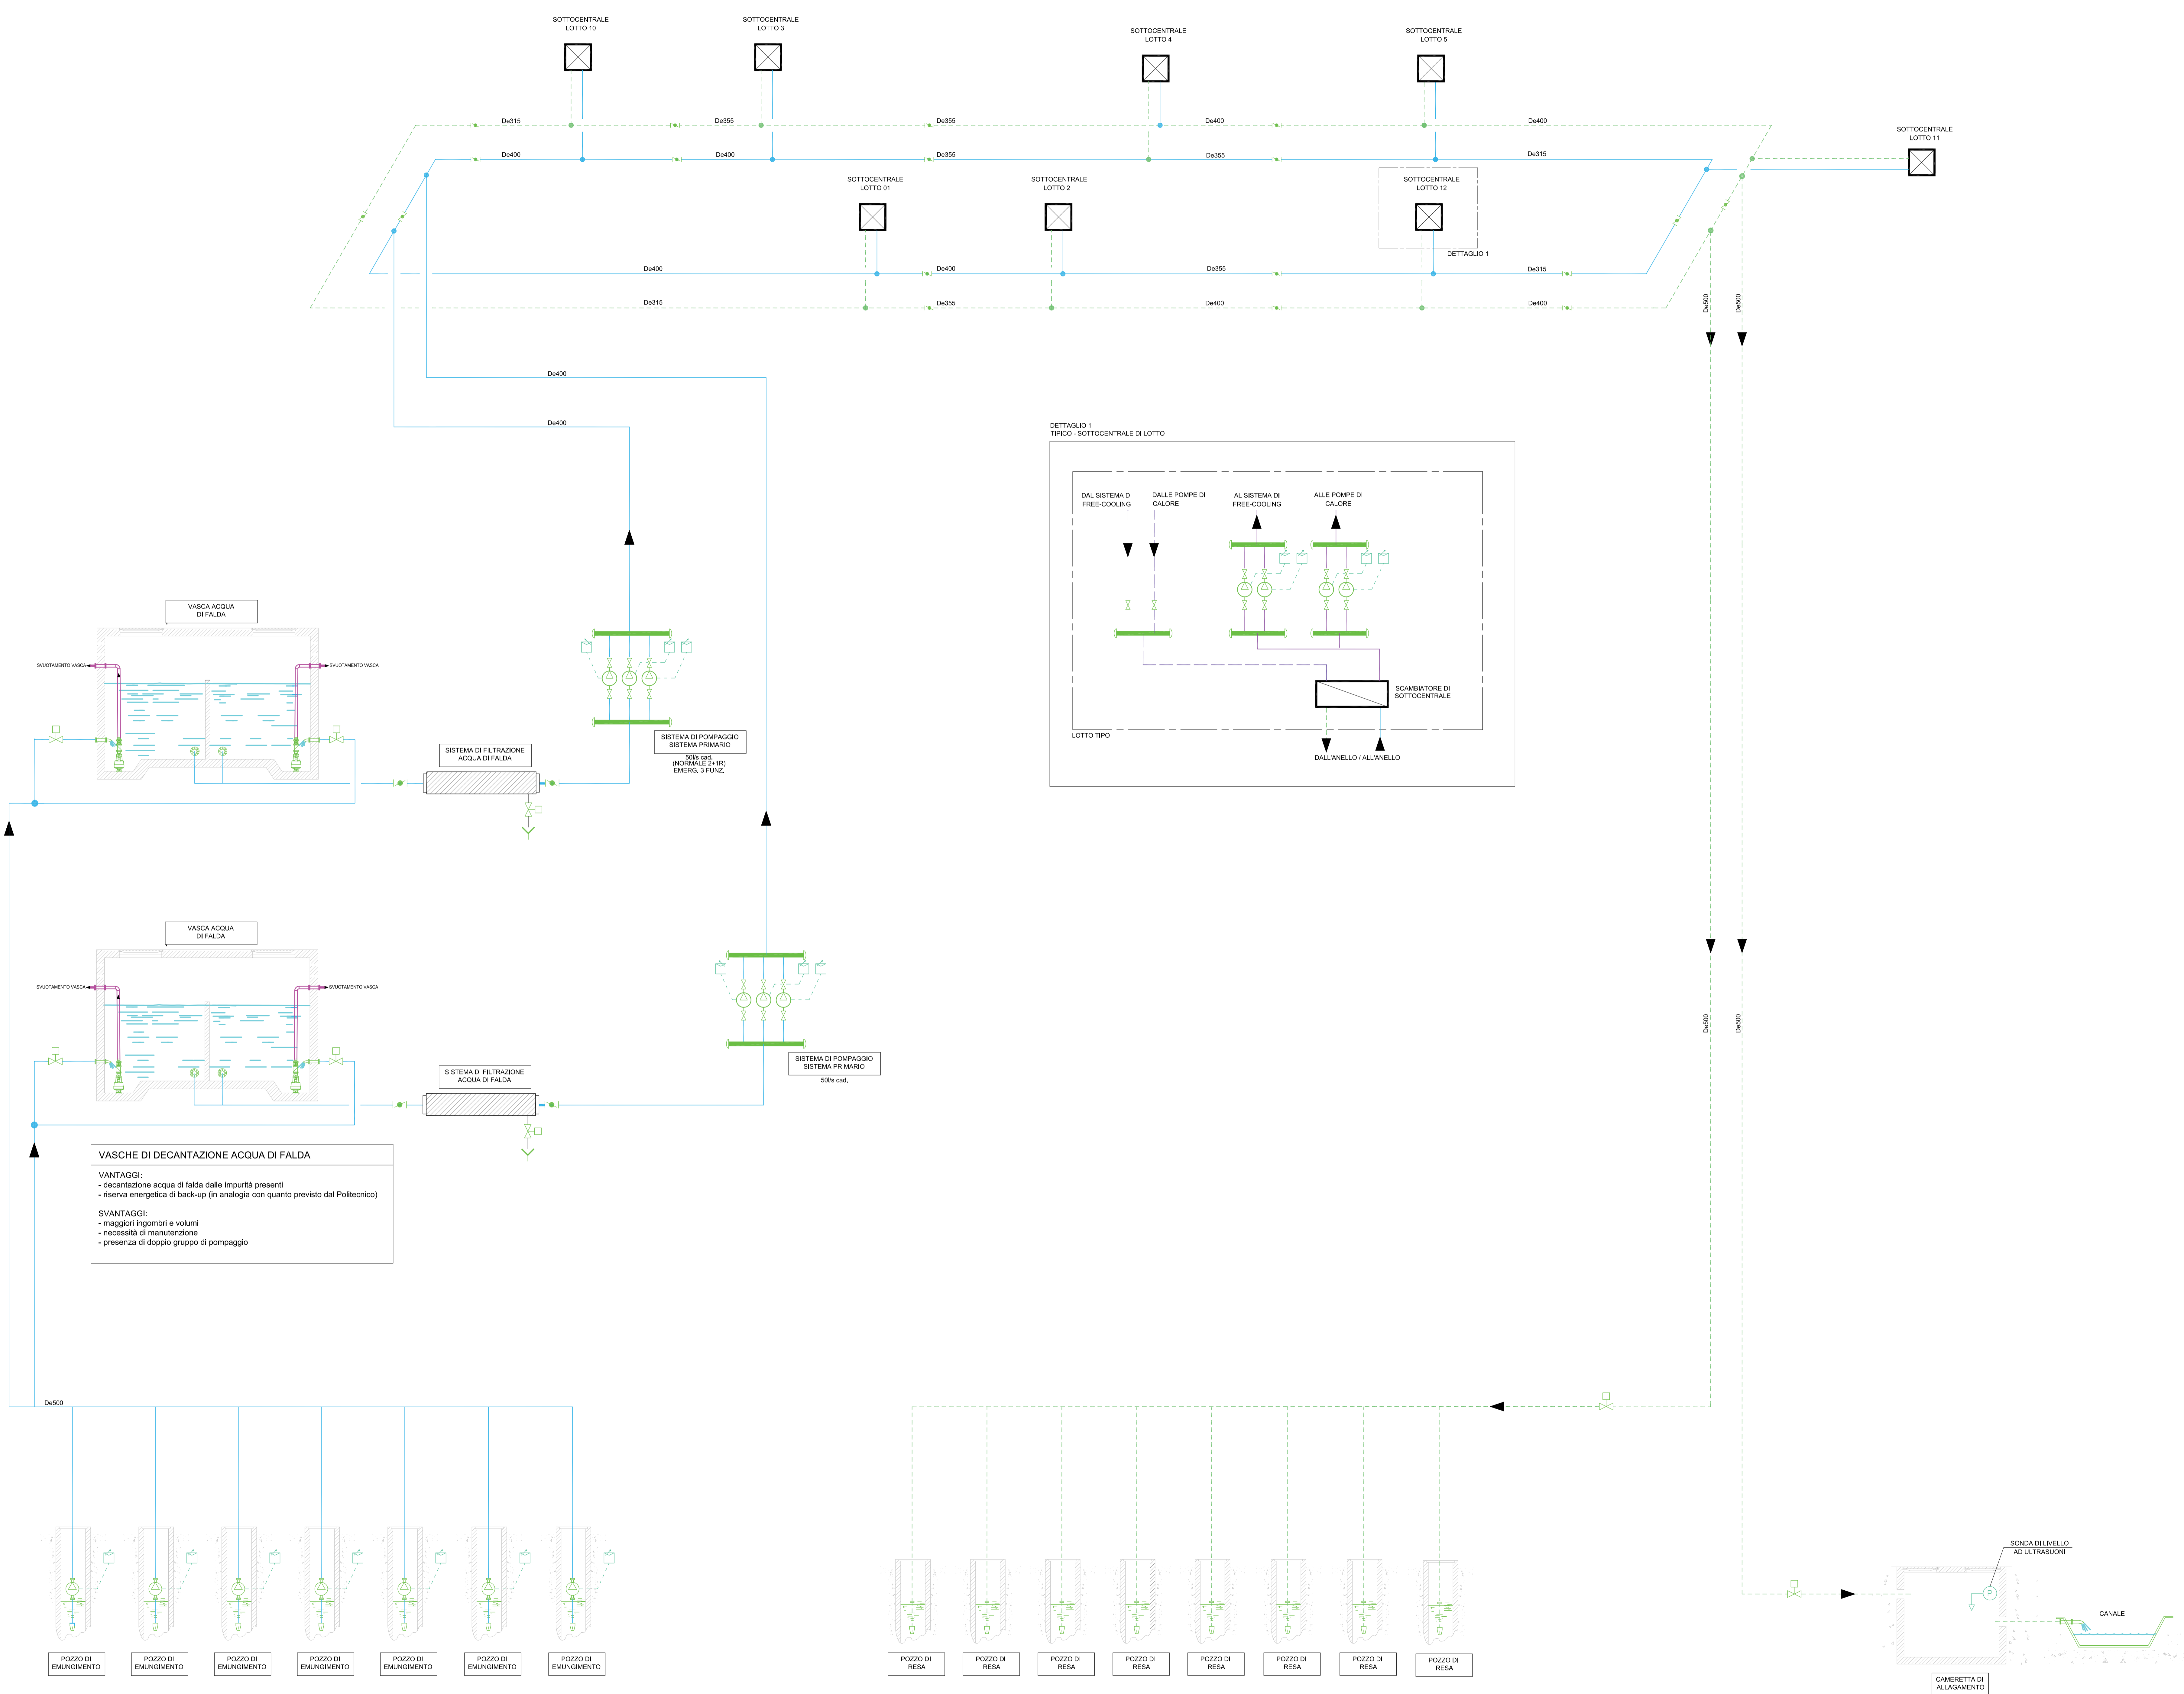

VASCHE DI DECANTAZIONE ACQUA DI FALDA

VANTAGGI:

- decantazione acque di falda dalle impurità presenti
- riserva energetica di back-up (in analogia con quanto previsto dal Politecnico)

SVANTAGGI:

- maggiori ingombri e volumi
- necessità di manutenzione
- presenza di doppio gruppo di pompaggio

COMUNE DI SEGRATE
PROGRAMMA INTEGRATO DI INTERVENTO
AMBITO DI TRASFORMAZIONE - CASCINA BOFFALORA

MILANO 4 YOU
VARIANTE AL PII-MILANO4YOU 2018

<p>SCAMITTENTE Sagitta SCR Via Lavino, 31 - 20122 - Milano, IT Sai Oltre srl S.S. 11/20090480088 - 20139 - Cinisello BZ, IT</p> <p>PROJECT MANAGEMENT R.E.D srl - Real Estate Direction Via Mecenate, 9 - 20132 - Milano, IT Drees & Sommers Covo Oudendijk, 86 - 20121 - Milano, IT</p> <p>PROGETTO URBANISTICO MAB S.T.P.S.r.l. Via Novara, 19 - 20121 - Milano, IT</p> <p>PROGETTO PAESAGGISTICO E URB. SECONDARIE STI, AG&P - M&S AG&P greenscape S.r.l. Via Savona, 50 - 20144 - Milano, IT MAB S.T.P.S.r.l. Via Novara, 19 - 20121 - Milano, IT</p> <p>PROGETTO URBANIZZAZIONE PRIMARIA Alpina Via Repubblica, 2 - 20136 - Milano, IT</p> <p>PROGETTO INFRASTRUTTURA GEOTERMA Arietta ingegneria dei sistemi S.r.l. Via Belfiore, 12 - 20144 - Milano, IT Telsor Via Enrico Caviglia, 30a - 20139 - Milano, IT</p> <p>DISSEGNO INFRASTRUTTURA DI RETE Laboratori Guglielmo Marconi S.p.A. Via Pontoniera, 123 - 20127 - Pinerolo (TO), IT</p>	<p>SAGITTA SEI OLTRE SRL (Soci: Angeli Tadi - Possessini)</p> <p>RED Real Estate Direction Drees & Sommers</p> <p>MAB ARCHITETTURA</p> <p>AG&P greenscape</p> <p>MAB ARCHITETTURA</p> <p>Alpina</p> <p>aritek</p> <p>LAVORATORI MARCONI</p>
---	---

Tav. Stato di progetto - Schema Funzionale GEOTERMA Scala 1:-

Data DICEMBRE 2019 TAVOLA 44

Codice M4Y - PII- URB

REV	DATA	OGGETTO