

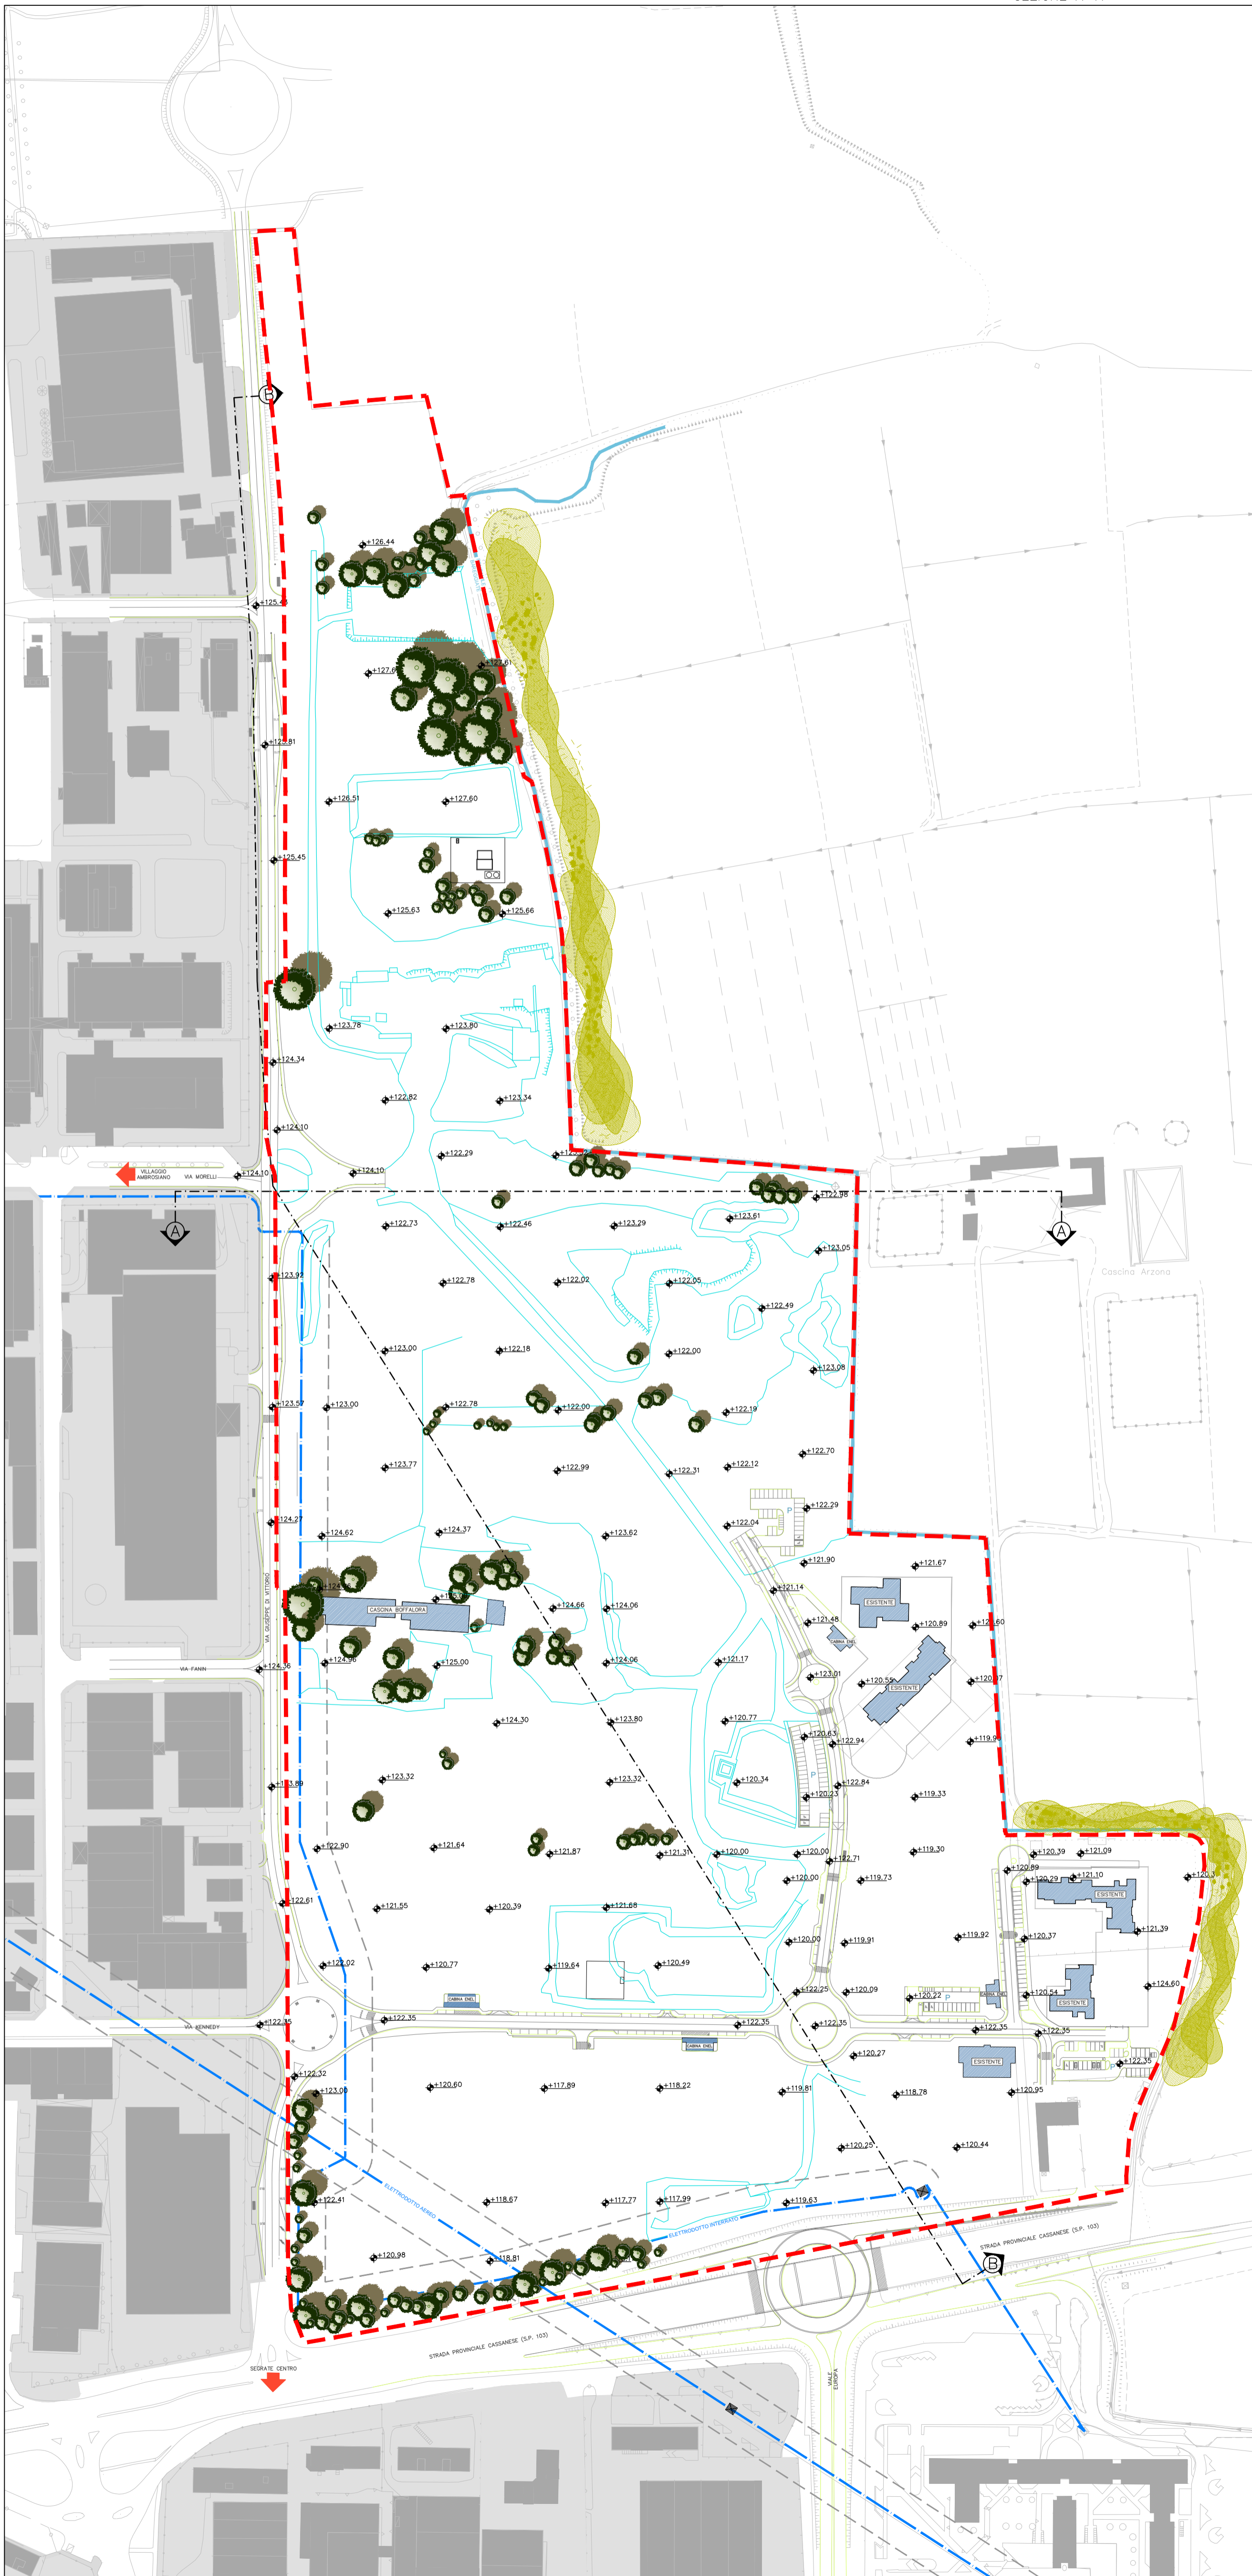


SEZIONE A-A

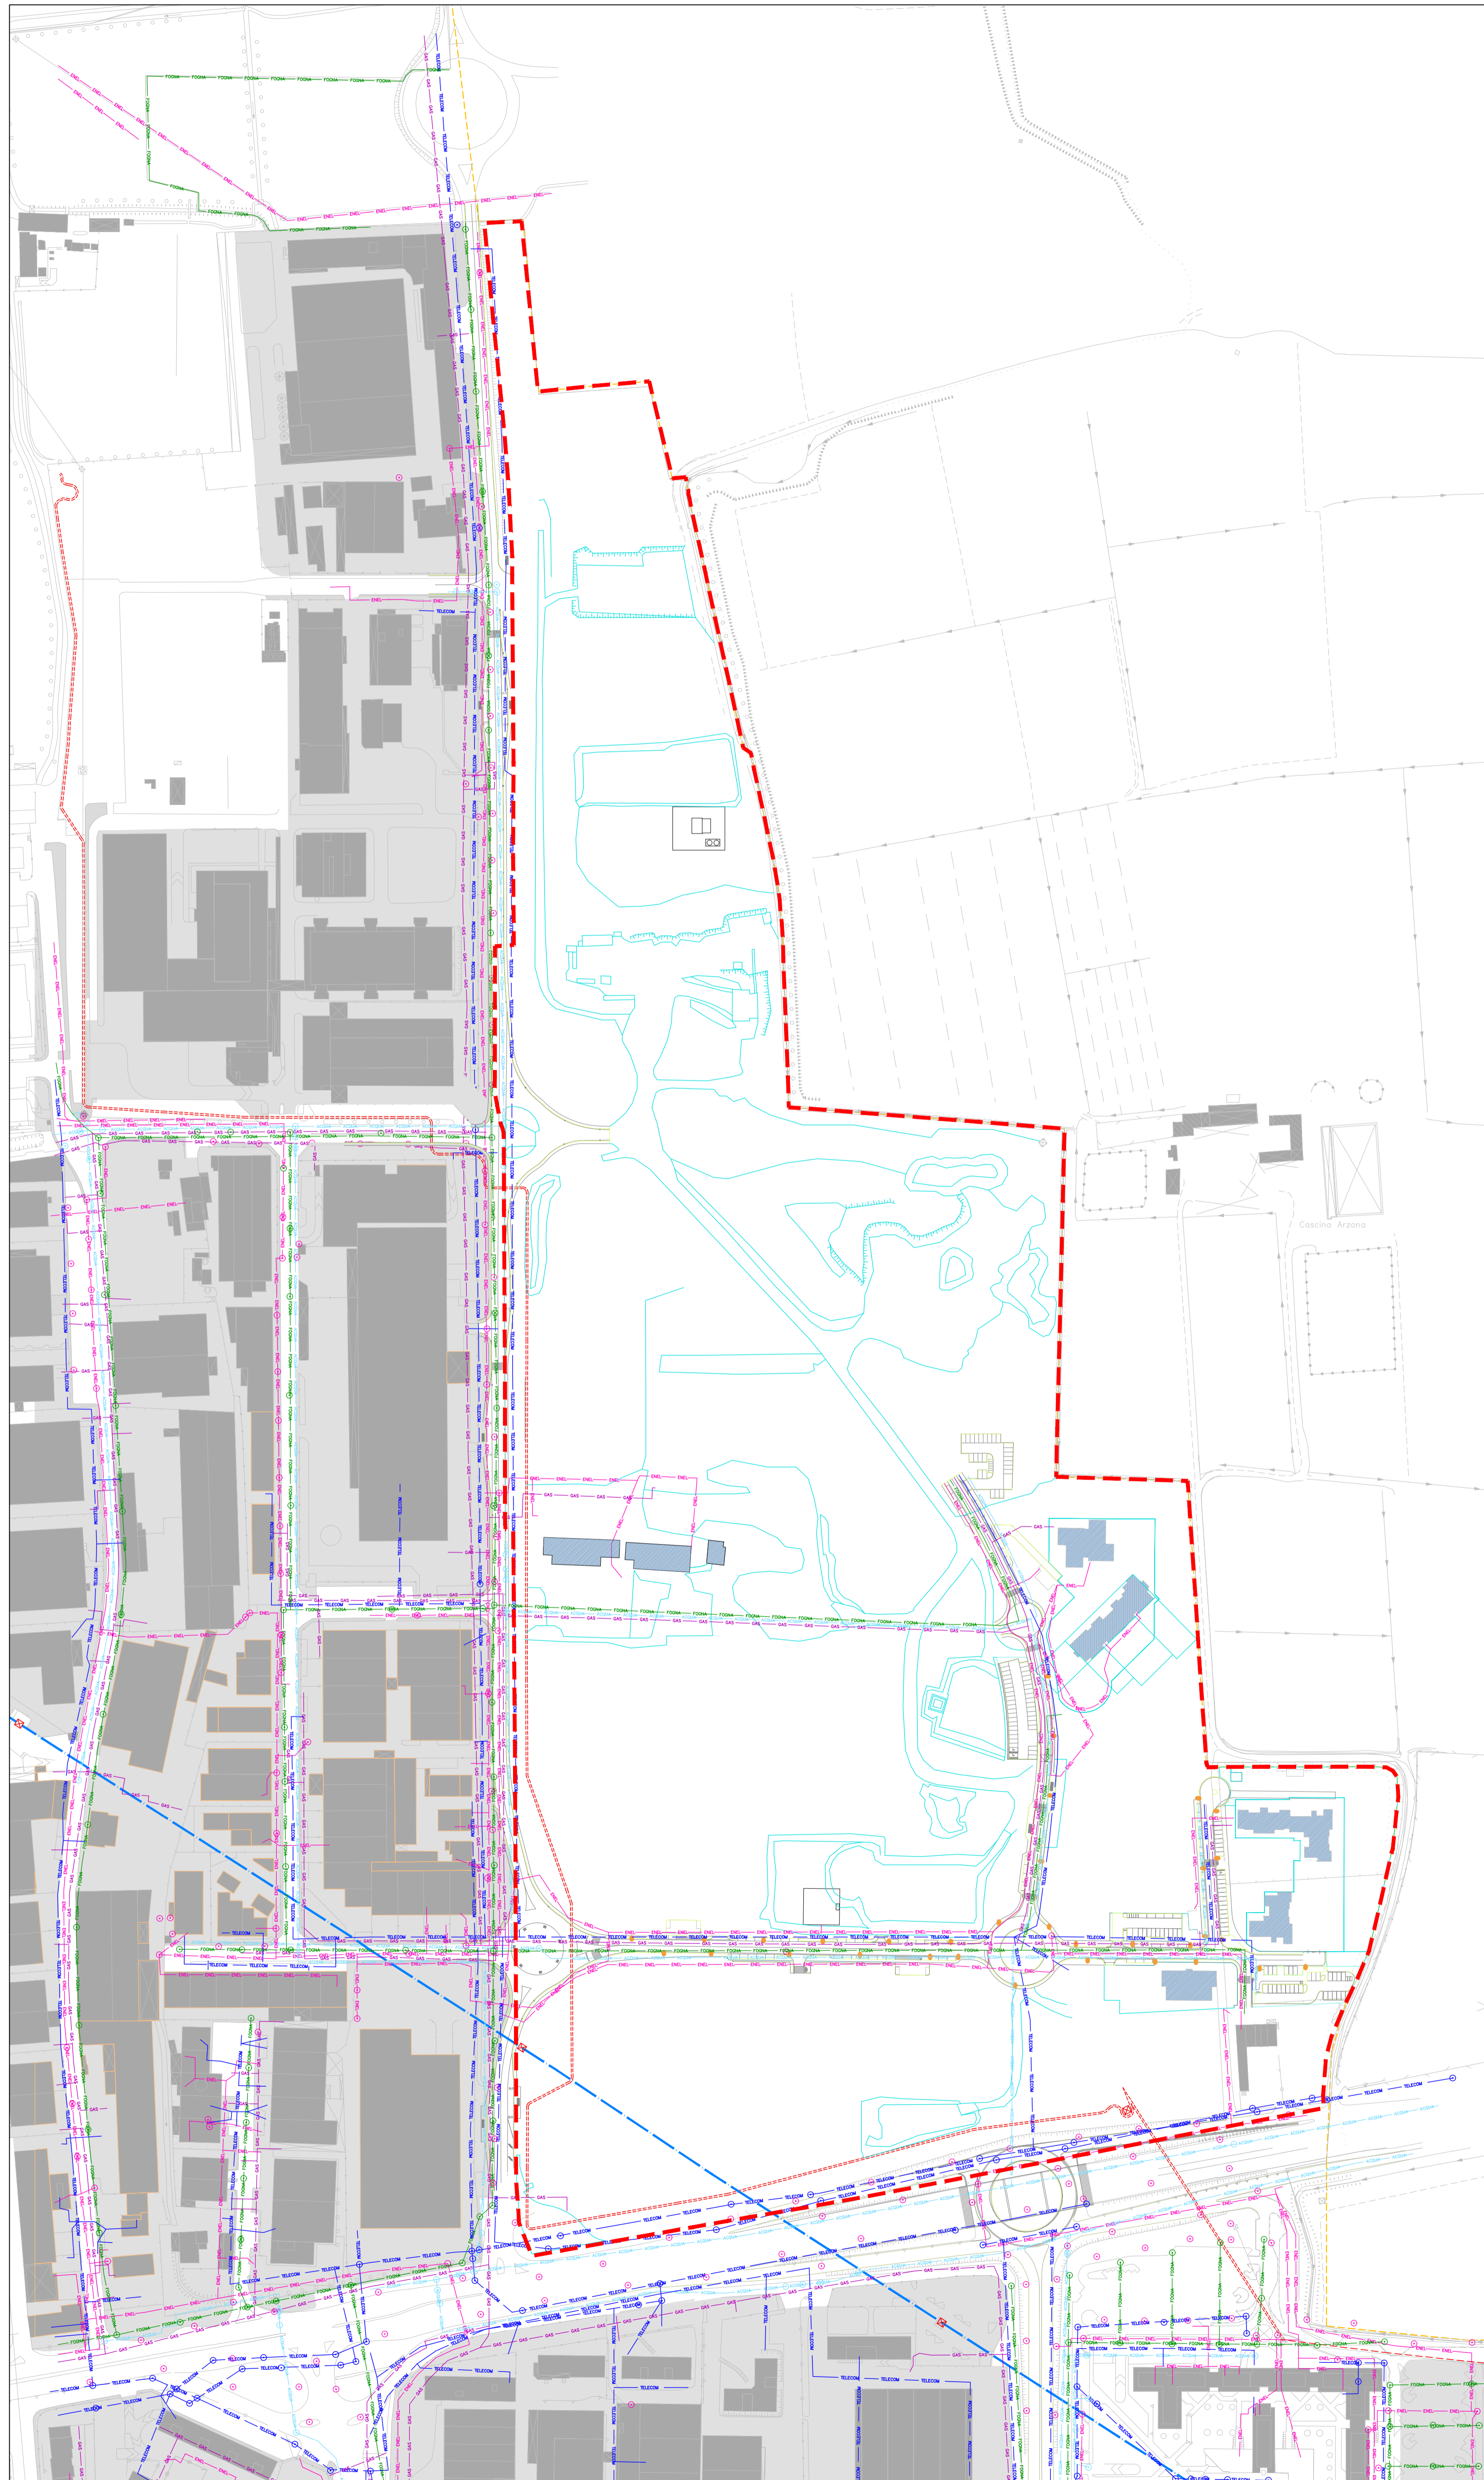


SEZIONE B-B

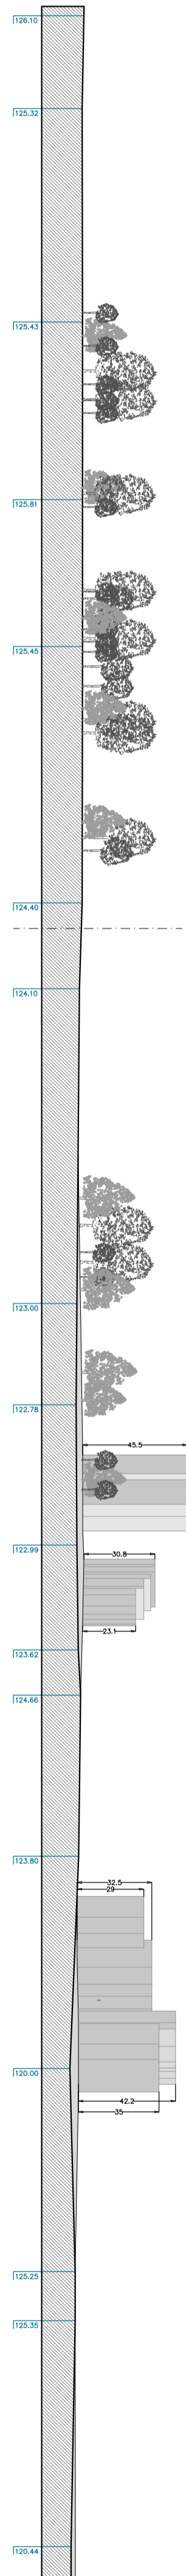

LEGENDA

- PERIMETRO AREA DI INTERVENTO P.I.I.
- CONFINE COMUNALE
- RETE ELETTRICA
- RETE METANODOTTO
- RETE ACQUEDOTTO
- RETE FOGNATURA
- RETE TELECOMUNICAZIONI
- RETE ILLUMINAZIONE PUBBLICA
- ELETTRODOTTO
- FASCIA DI RISPETTO ELETTRODOTTO
- ELETTRODOTTO INTERRATO
- ELETTRODOTTO

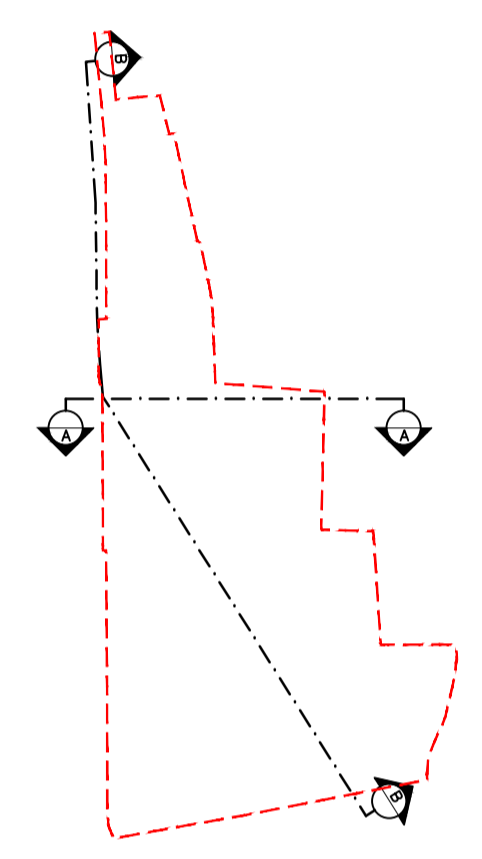

COMUNE DI SEGRATE

MILANO 4 YOU 2018

**Vegagest**  
Sur  
(prof. Sido Bonfatti)

SEI OLTRE SRL  
(dott. Angelo Turi - Procuratore)

**RED**  
Sur  
(dott. Angelo Turi)

SAGNELLI DEVELOPMENT SRL  
SAGNELLI ASSOCIATI  
(arch. Marco M. Sagnelli)

Soggetto attuatore:	VEGAGEST SGR (IN NOME E PER CONTO DEL FONDO ASTER)	via della Posta, 10 20123 MILANO
Soggetto proprietario:	SEI OLTRE SRL	S.S. 11 Palma Superiore, 2/9 20063 CERNUSCO S/N (MI)
Generali Contractor e Project Manager:	RED SRL	via Victor Hugo, 3 20149 MILANO
Progetto:	SAGNELLI DEVELOPMENT SRL SAGNELLI ASSOCIATI	via Alberto Mario, 16 20149 MILANO tel. +39 0243998590 www.sagnelliassociati.it
Titolo:	PROGRAMMA INTEGRATO DI INTERVENTO (PII) "MILANO 4 YOU 2018" PER LA REALIZZAZIONE DI UN INTERVENTO RESIDENZIALE, COMMERCIALE, DIREZIONALE, STANDARD PRIVATI ED OPERE PUBBLICHE CONNESSE.	
Elaborato grafico:	STATO DI FATTO PLANIMETRIA GENERALE CON ELEMENTI AMBIENTALI AL CONTORNO E SOTTOSERVIZI	N. 03 Scala: 1:2000
Comune:	SEGRATE (MI) TR CASCINA BOFFALORA	Data: LUGLIO 2018 Aggiorn.: -
File:	... \Tav.03-planimetria generale stato di fatto.dwg	U.M.: m
Note:	-	Rif.: C/474

Vieta la riproduzione - Tutti i diritti sono riservati a norma di legge.