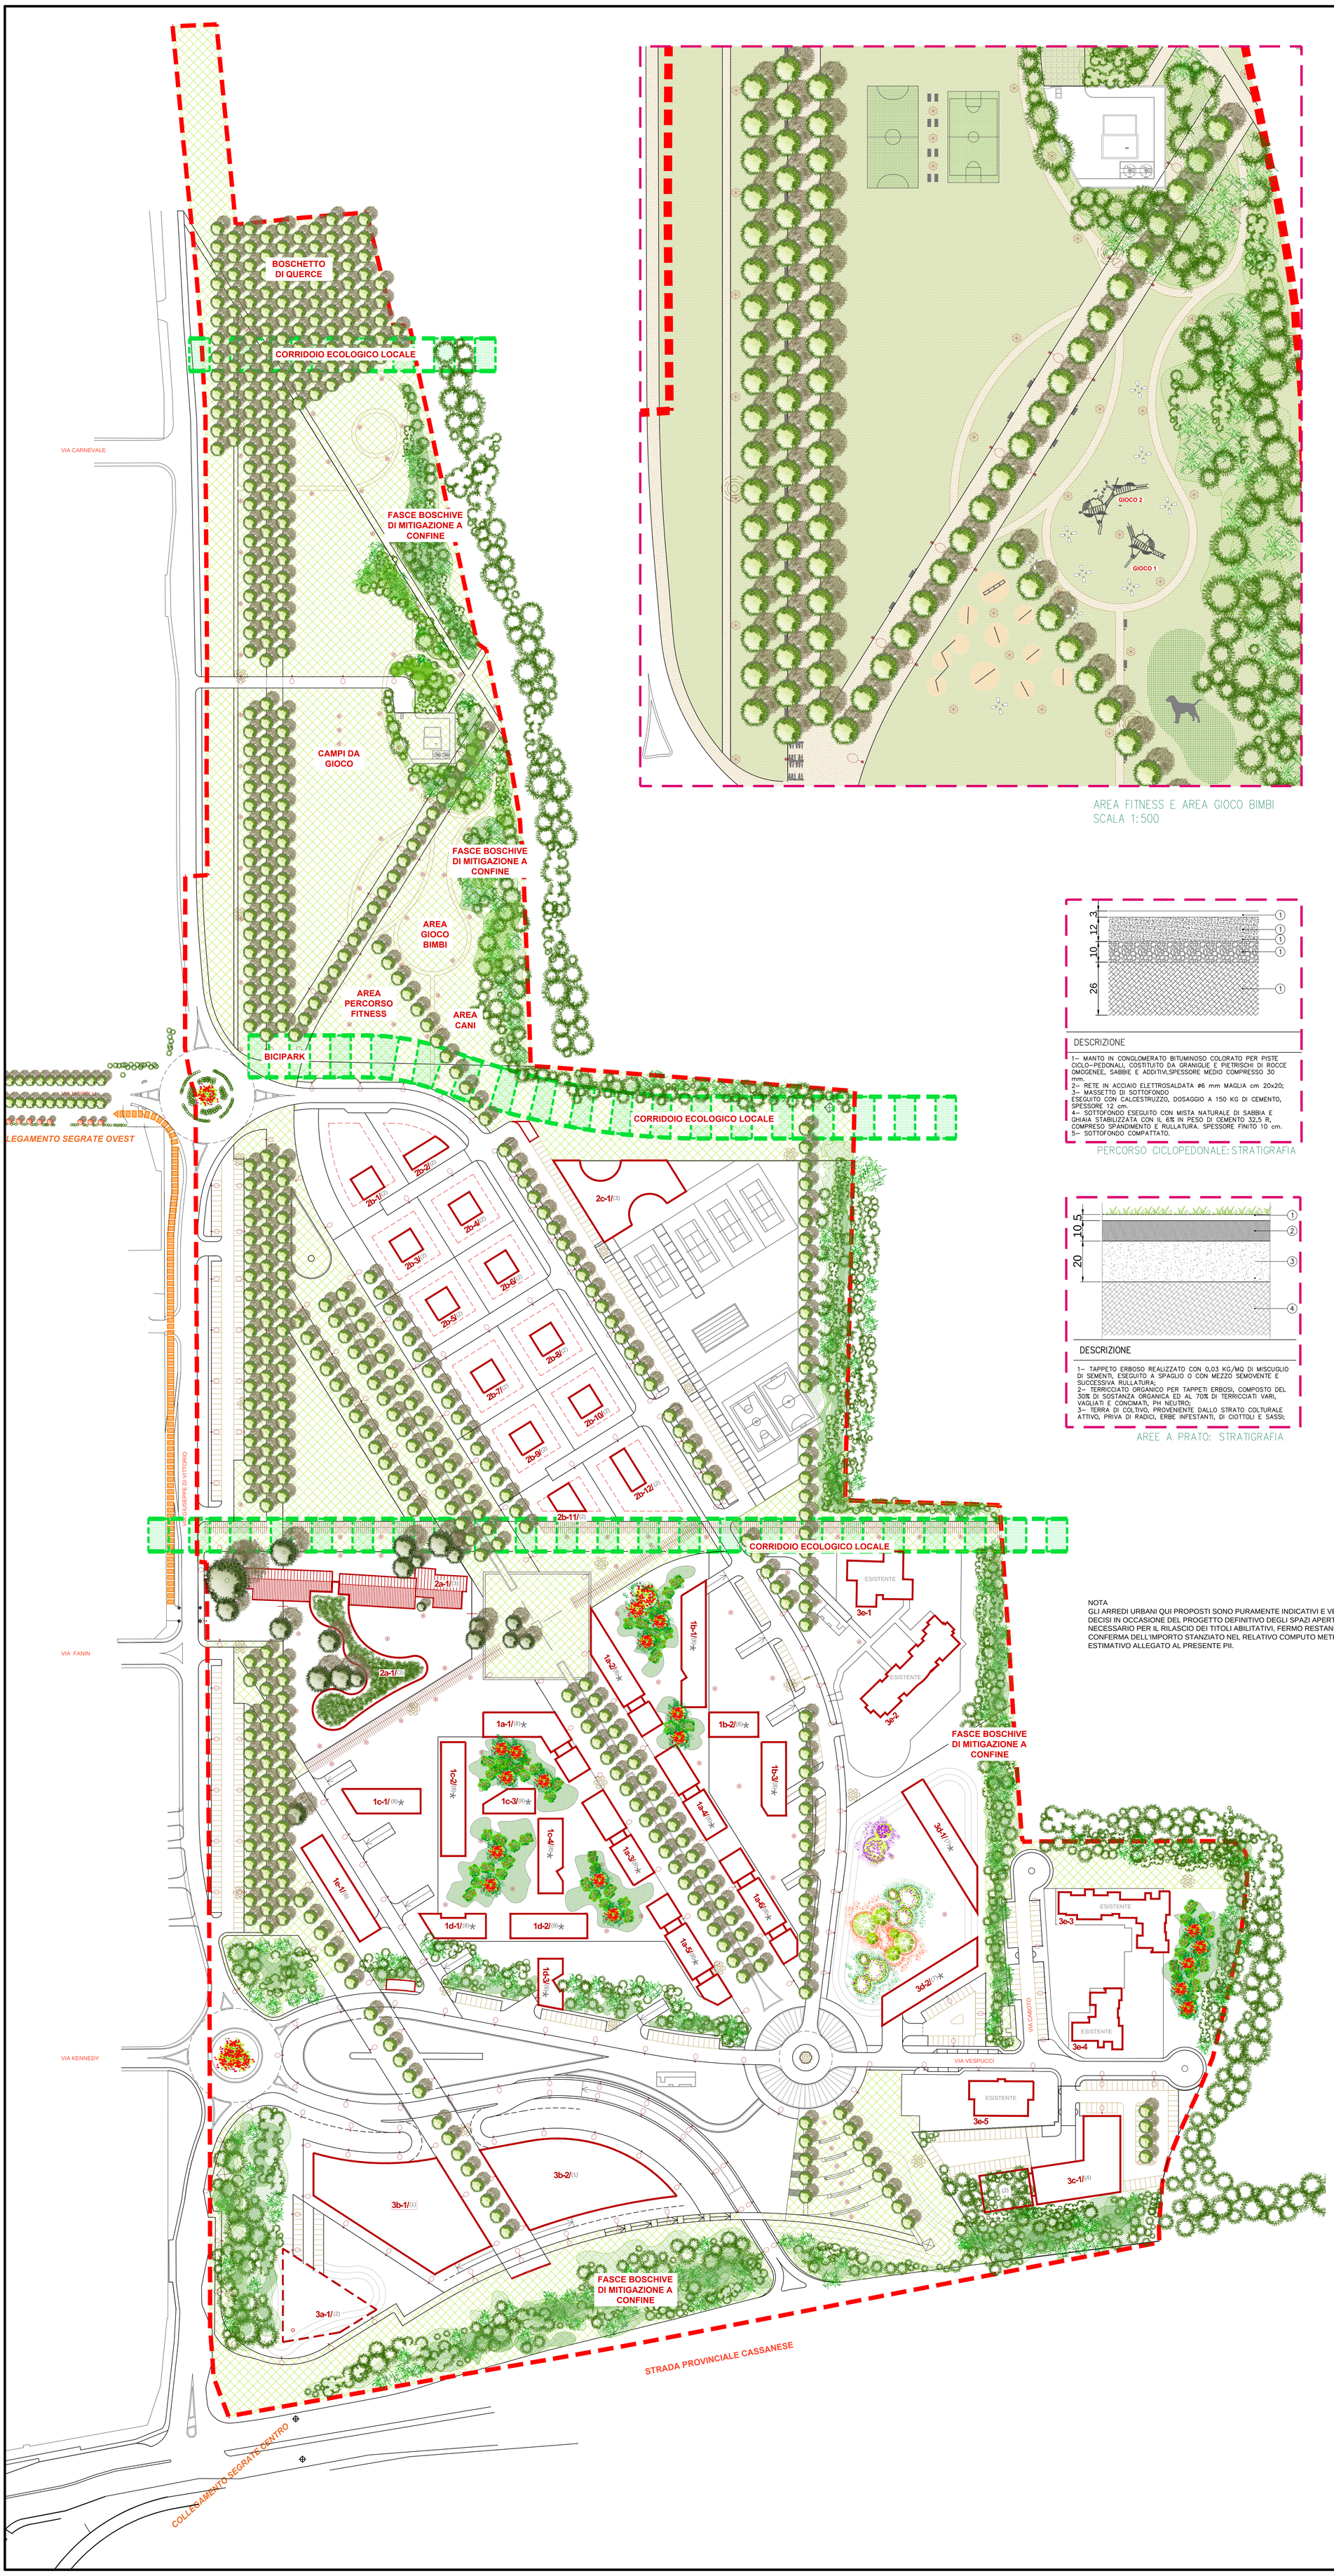

AREA FITNESS E AREA GIOCO BIMBI
SCALA 1:500

LEGENDA

- LIMITE AREA DI INTERVENTO P.I.I. CASCINA BOFFALORA
- CORRIDOIO ECOLOGICO
- VERDE PUBBLICO E PERCORSI IN CESSIONE
- PANCHINA MOKO PROD. CITYSI' O EQUIVALENTI
- PANCHINA PETALO PROD. CITYSI' O EQUIVALENTI
- DISSUASORE OMEGA-P PROD. CITYSI' O EQUIVALENTI
- CESTINO PORTARIFIUTI HERMAN PROD. CITYSI' O EQUIVALENTI
- RASTRELLIERA OMEGA-P PROD. CITYSI' O EQUIVALENTI
- CORPO ILLUMINANTE A LED INSTALLATO SU PALI H. 800 CM / 400 CM PER ILLUMINAZIONE STRADALE, PARCHEGGI A RASO, PERCORSI CICLOPEDONALI TIPO FIVEP, MODELLO KAI O EQUIVALENTE.
- CORPO ILLUMINANTE PER ILLUMINAZIONE PERCORSI PEDONALI NEL VERDE.
- n. 36 TELECAMERE DAY & NIGHT, IN CONTENITORE TIPO DOME ANTIVANDALISMO CON CCD DA 1/4 AD ELEVATA QUALITÀ DI IMMAGINE – MONTATE SU PALO

ABACO DELLE ESSENZE ARBOREE

FILARI: Platani

ZONE FILTRO: Carpinus betulus, Crataegus monogyna, Cornus sanguinea, Cornus mas, Euonymus europaeus, Ilex aquifolium, Ligustrum vulgaris.

ABACO PERCORSO AREA FITNESS

1. APPOGGIO A BRACCIA TESE SULLA SBARRA
2. CAMMINATA IN SOSPENSIONE SULLE PARALLELE
3. TRAVE DI EQUILIBRIO
4. STRETCHING
5. CIRCONDUZIONE DEL BACINO CON GLI ANELLI

ABACO AREA GIOCO BIMBI

GIOCO 1

GIOCO 2

DESCRIZIONE

1– MANTO IN CONGLOMERATO BITUMINOSO COLORATO PER PISTE CICLO–PEDONALI, COSTITUITO DA GRANIGLIE E PIETRISCHI DI ROCCE OMOGENEE, SABBIE E ADDITIVI,SPESSORE MEDIO COMPRESSO 30 mm.
2– RETE IN ACCIAIO ELETTROSALDATA ø6 mm MAGLIA cm 20x20;
3– MASSETTO DI SOTTOFONDO ESEGUITO CON CALCESTRUZZO, DOSAGGIO A 150 KG DI CEMENTO, SPESSORE 12 cm.
4– SOTTOFONDO ESEGUITO CON MISTA NATURALE DI SABBIA E GHIAIA STABILIZZATA CON IL 6% IN PESO DI CEMENTO 32,5 R, COMPRESO SPANDIMENTO E RULLATURA. SPESSORE FINITO 10 cm.
5– SOTTOFONDO COMPATTATO.

PERCORSO CICLOPEDONALE: STRATIGRAFIA

DESCRIZIONE

1– TAPPETO ERBOSO REALIZZATO CON 0,03 KG/MQ DI MISCUGLIO DI SEMENTI, ESEGUITO A SPAGLIO O CON MEZZO SEMOVENTE E SUCCESSIVA RULLATURA;
2– TERRICCIATO ORGANICO PER TAPPETI ERBOSI, COMPOSTO DEL 30% DI SOSTANZA ORGANICA ED AL 70% DI TERRICCIATI VARI, VAGLIATI E CONCIMATI, PH NEUTRO;
3– TERRA DI COLTIVO, PROVENIENTE DALLO STRATO COLTURALE ATTIVO, PRIVA DI RADICI, ERBE INFESTANTI, DI CIOTTOLI E SASSI;

AREE A PRATO: STRATIGRAFIA

NOTA
GLI ARREDI URBANI QUI PROPOSTI SONO PURAMENTE INDICATIVI E VERRANNO DECISI IN OCCASIONE DEL PROGETTO DEFINITIVO DEGLI SPAZI APERTI NECESSARIO PER IL RILASCIO DEI TITOLI ABILITATIVI, FERMO RESTANDO LA CONFERMA DELL'IMPORTO STANZIATO NEL RELATIVO COMPUTO METRICO ESTIMATIVO ALLEGATO AL PRESENTE PII.

ABACO ARREDO URBANO

PANCHINA MOKO
PROD. CITYSI' O EQUIVALENTI

PANCHINA PETALO
PROD. CITYSI' O EQUIVALENTI

CESTINO DA PALO
HERMAN PROD. CITYSI'
O EQUIVALENTI

DISSUASORE
OMEGA–P
PROD. CITYSI'
O EQUIVALENTI

RASTRELLIERA OMEGA–P
PROD. CITYSI' O EQUIVALENTI

APPARECCHI ILLUMINANTI A LED
FIVEP KAI O EQUIVALENTI

APPARECCHI
ILLUMINANTI
AURA LED
PROD.
DISANO O
EQUIVALENTI

NOTA
LE QUOTE ALTIMETRICHE DEI CONDOTTI SONO STATE VERIFICATE CON UN PRIM0 APPROFONDIMENTO CHE ATTESTA LA FATTIBILITA' DELL'ELABORATO GRAFICO, FERMO RESTANDO IL NECESSARIO APPROFONDIMENTO DA ESEGUIRSI IN SEDE DI REDAZIONE DEL PROGETTO DEFINITIVO.

COMUNE DI SEGRATE

MILANO 4 YOU 2018

Vegagest Sgr
(prof. Sido Bonfatti)

SEI OLTRE SRL
(dott. Angelo Turi – Procuratore)

RED srl
(dott. Angelo Turi)

SAGNELLI DEVELOPMENT SRL
SAGNELLI ASSOCIATI
(arch. Marco M. Sagnelli)

N

Soggetto attuatore:	VEGAGEST SGR (IN NOME E PER CONTO DEL FONDO ASTER)	via della Posta, 10 20123 MILANO
Soggetto proprietario:	SEI OLTRE SRL	S.S. 11 Padana Superiore, 2/B 20063 CERNUSCO S/N (MI)
General Contractor e Project Manager:	RED SRL	via Victor Hugo, 3 20149 MILANO
Progetto:	SAGNELLI DEVELOPMENT SRL SAGNELLI ASSOCIATI	via Alberto Mario, 16 20149 MILANO tel. +39 0243998590 www.sagnelliassociati.it
Titolo:	*PROGRAMMA INTEGRATO DI INTERVENTO (PII) "MILANO 4 YOU 2018" PER LA REALIZZAZIONE DI UN INTERVENTO RESIDENZIALE, COMMERCIALE, DIREZIONALE, STANDARD PRIVATI ED OPERE PUBBLICHE CONNESSE.*	
Elaborato grafico:	PROGETTO PRELIMINARE DELLE AREE VERDI DI QUARTIERE ARREDO URBANO, PARCHEGGI E PERCORSI	N. 11 / Scala: 1:1000/1:500
Comune:	SEGRATE (MI) TR CASCINA BOFFALORA	Data: LUGLIO 2018 / Aggiorn.: _
File:	...\Progetto preliminare aree verdi, arredo urbano, percorsi.dwg	U.M.: m
Note:	_	Rif.: C/474

Vietata la riproduzione – Tutti i diritti sono riservati a norma di legge.